


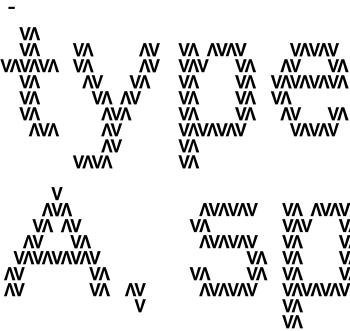

- COPYRIGHT
VDPARCHITECTEN B.V.
T. 050 313 68 00
WELKOM@VDPARCHITECTEN.NL

- DATUM
09-04-2025

- PROJECTNUMMER
24113

- FASE
SO

- STATUS
VOORLOPIG


- OPDRACHTGEVER
NIJHUIS


- PROJECTNAAM
DERK BOEREMASTRAAT

- ONDERDEEL
PLATTEGROND BG

- SCHAAL
1:50

- FORMAAT
A3

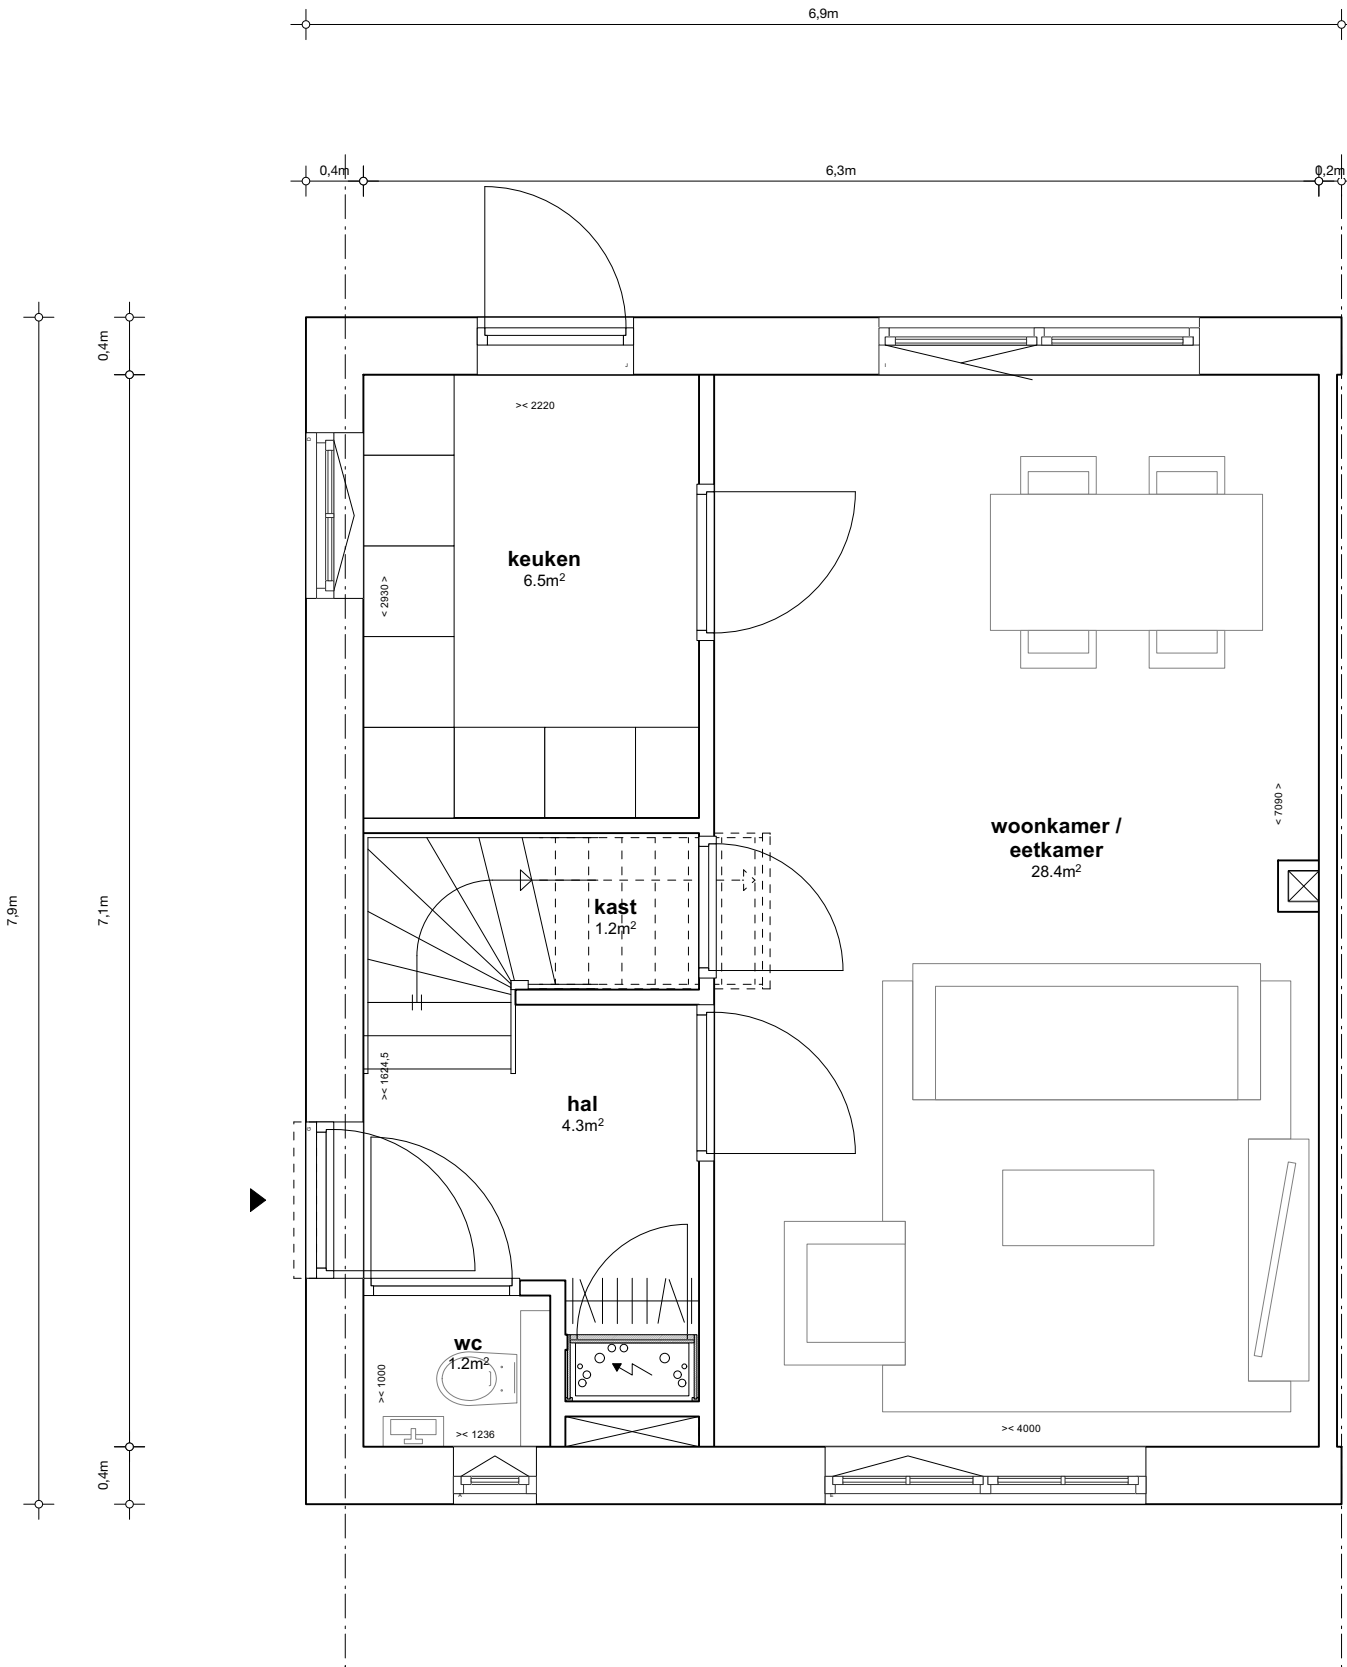

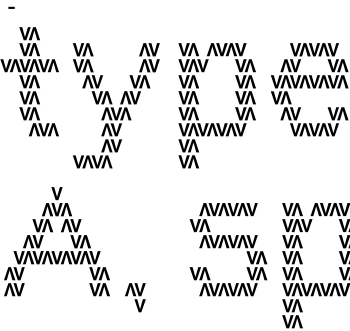

- COPYRIGHT
VDPARCHITECTEN B.V.
T. 050 313 68 00
WELKOM@VDPARCHITECTEN.NL

- DATUM
09-04-2025

- PROJECTNUMMER
24113

- FASE
SO

- STATUS
VOORLOPIG


- OPDRACHTGEVER
NIJHUIS


- PROJECTNAAM
DERK BOEREMASTRAAT

- ONDERDEEL
PLATTEGROND 1e

- SCHAAAL
1:50

- FORMAAT
A3

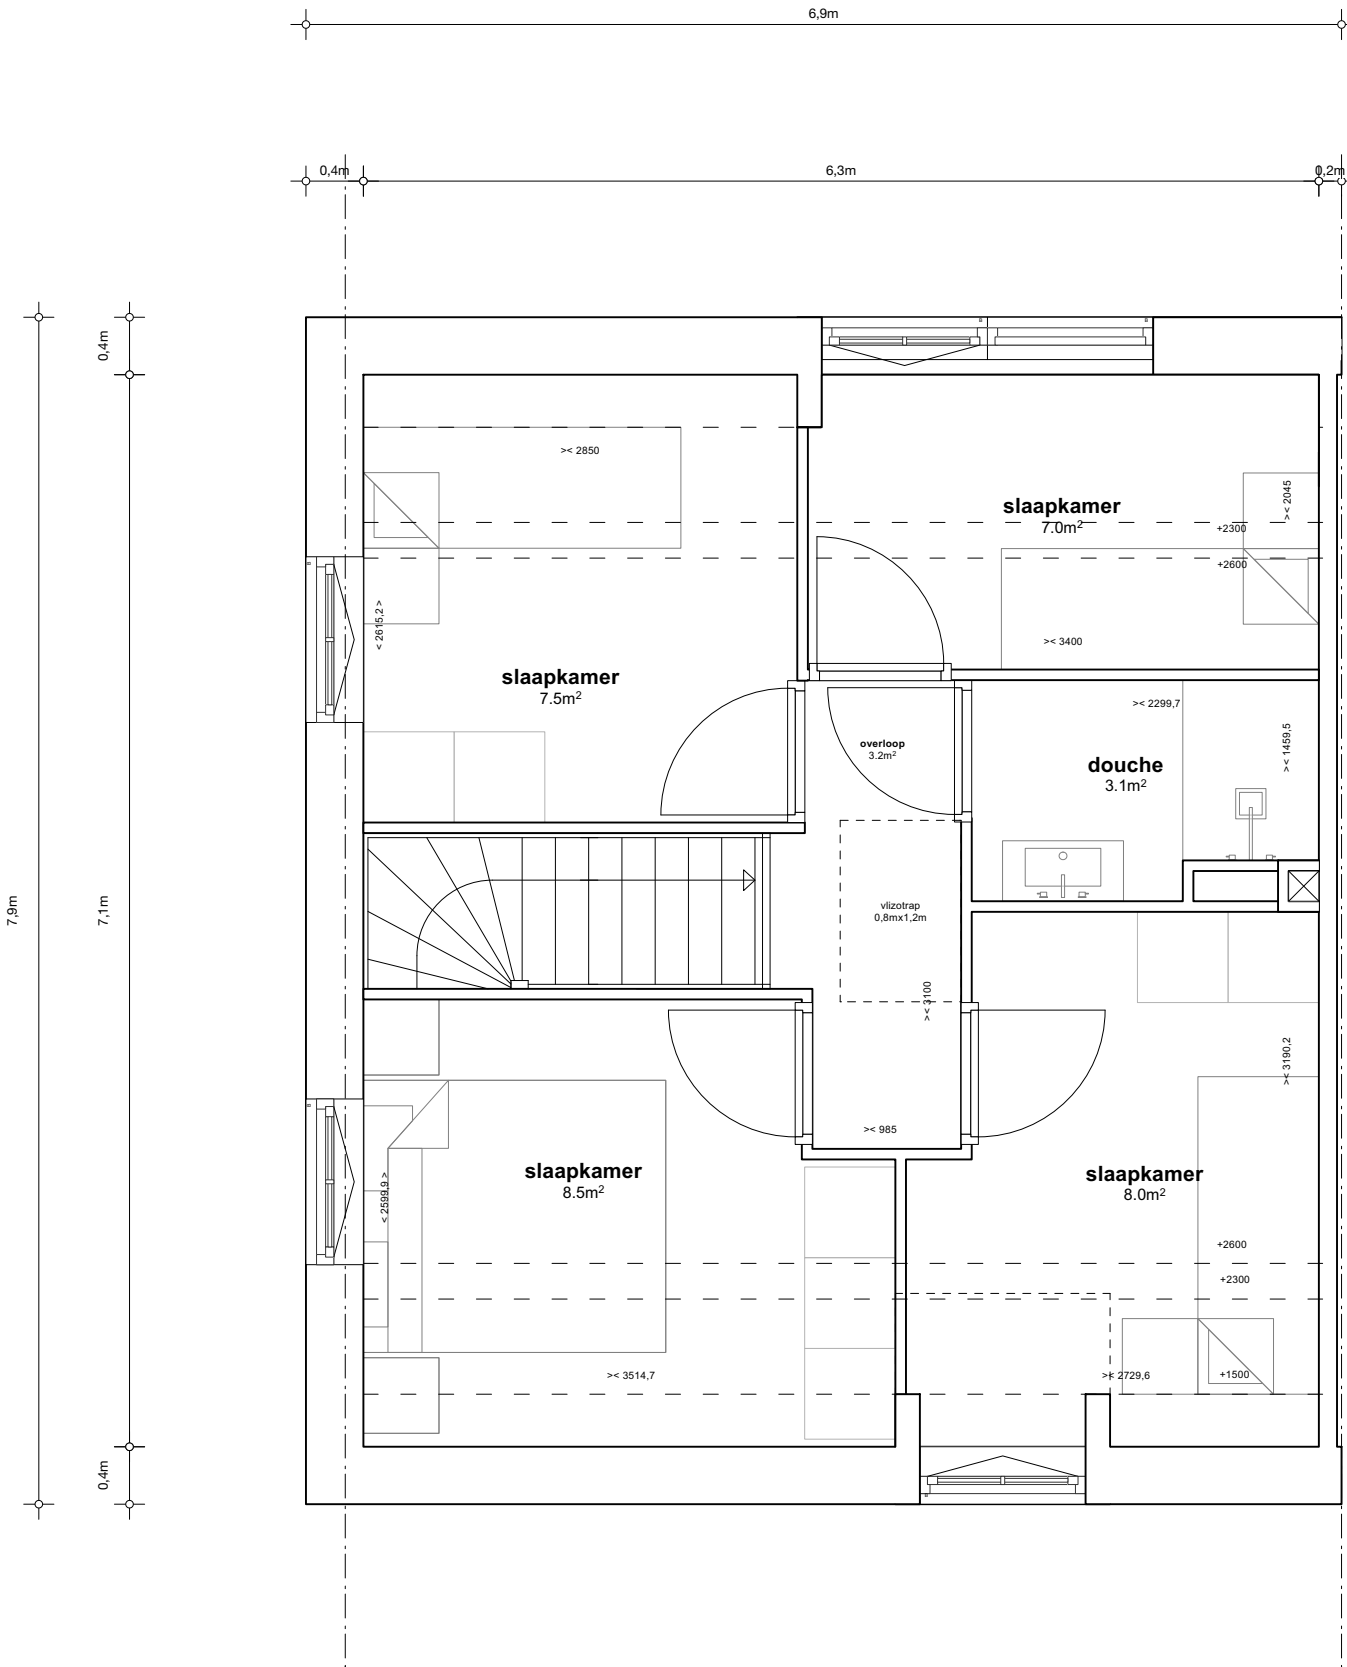

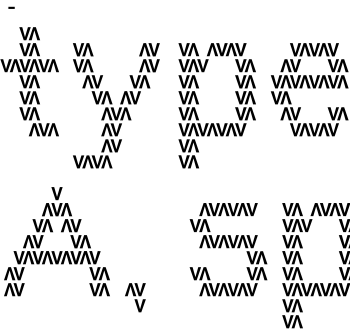

- COPYRIGHT
VDPARCHITECTEN B.V.
T. 050 313 68 00
WELKOM@VDPARCHITECTEN.NL

- DATUM
09-04-2025

- PROJECTNUMMER
24113

- FASE
S0

- STATUS
VOORLOPIG


- OPDRACHTGEVER
NIJHUIS


- PROJECTNAAM
DERK BOEREMASTRAAT

- ONDERDEEL
PLATTEGROND 2e

- SCHAAL
1:50

- FORMAAT
A3

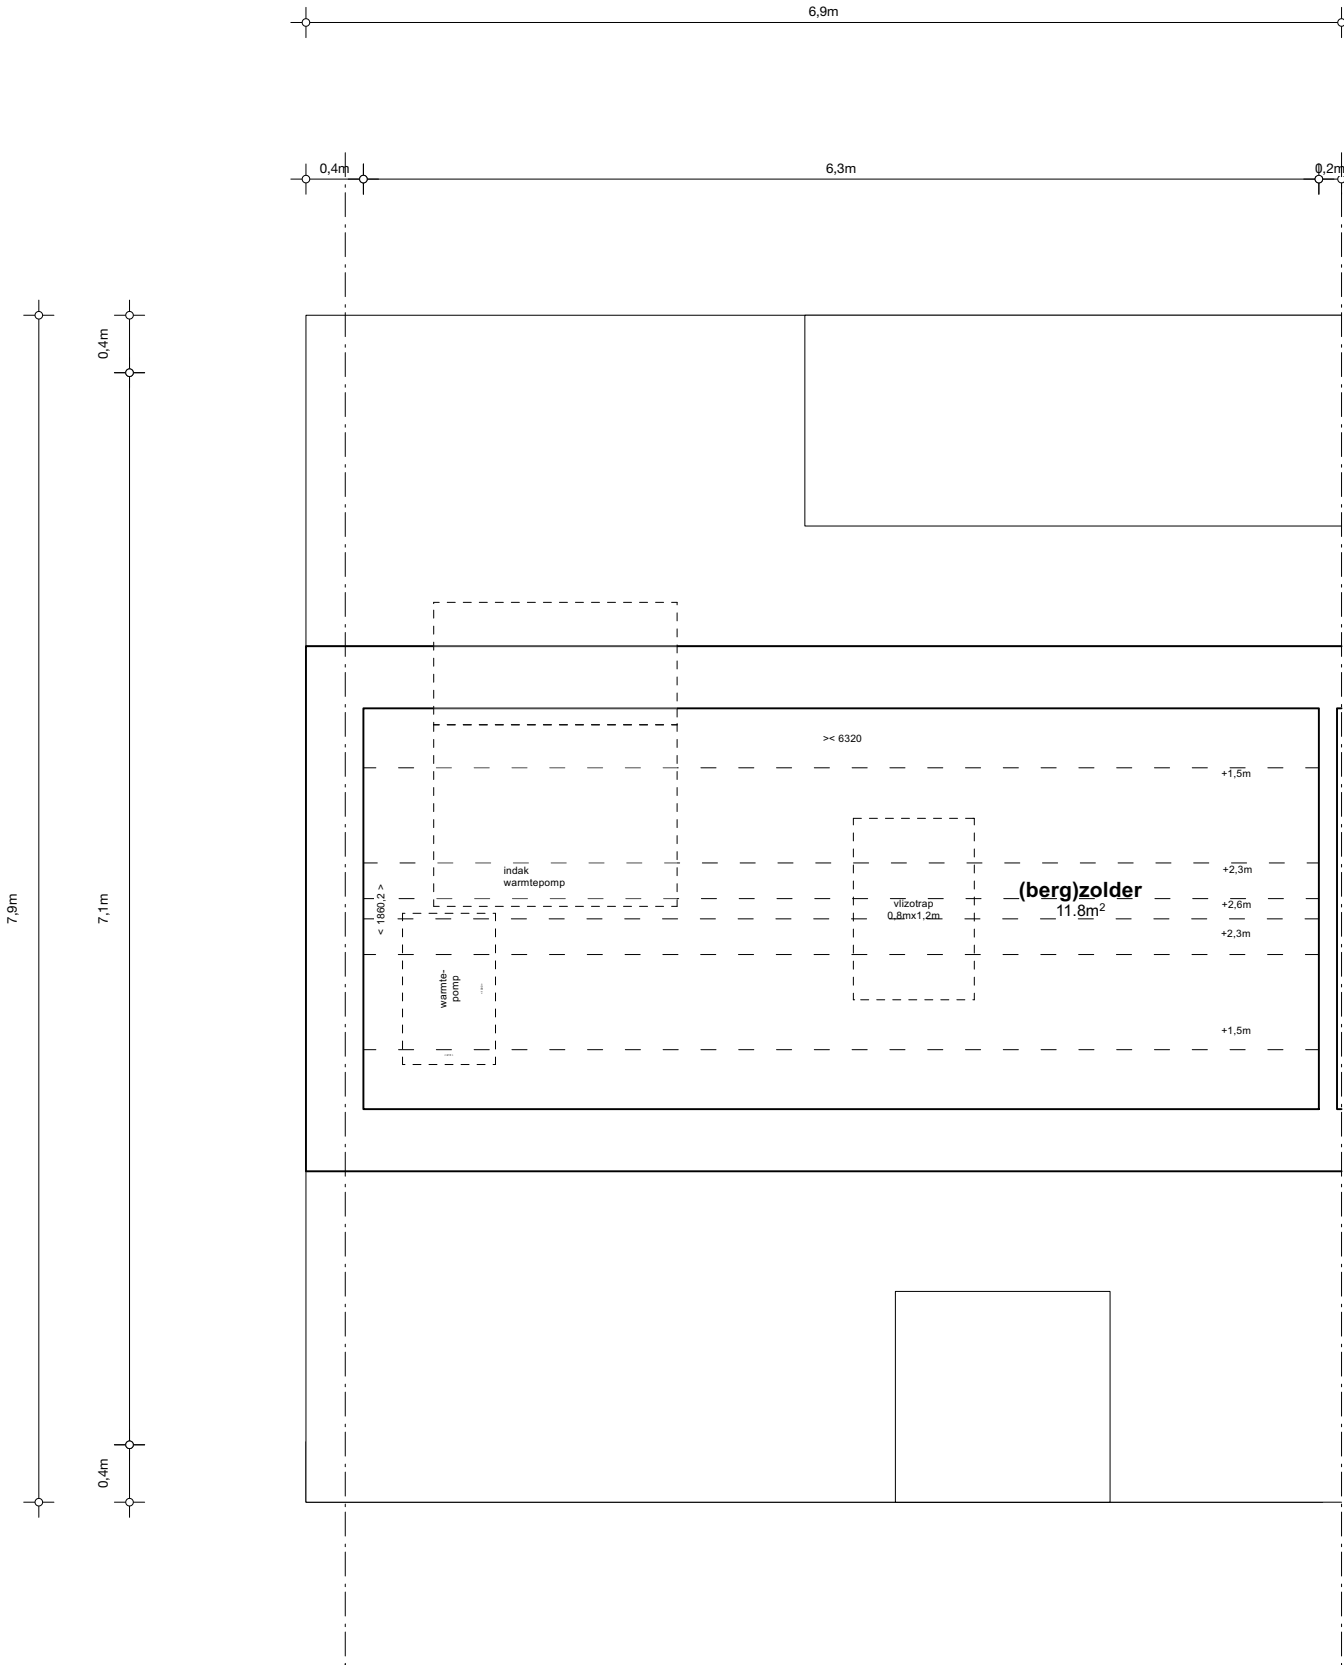

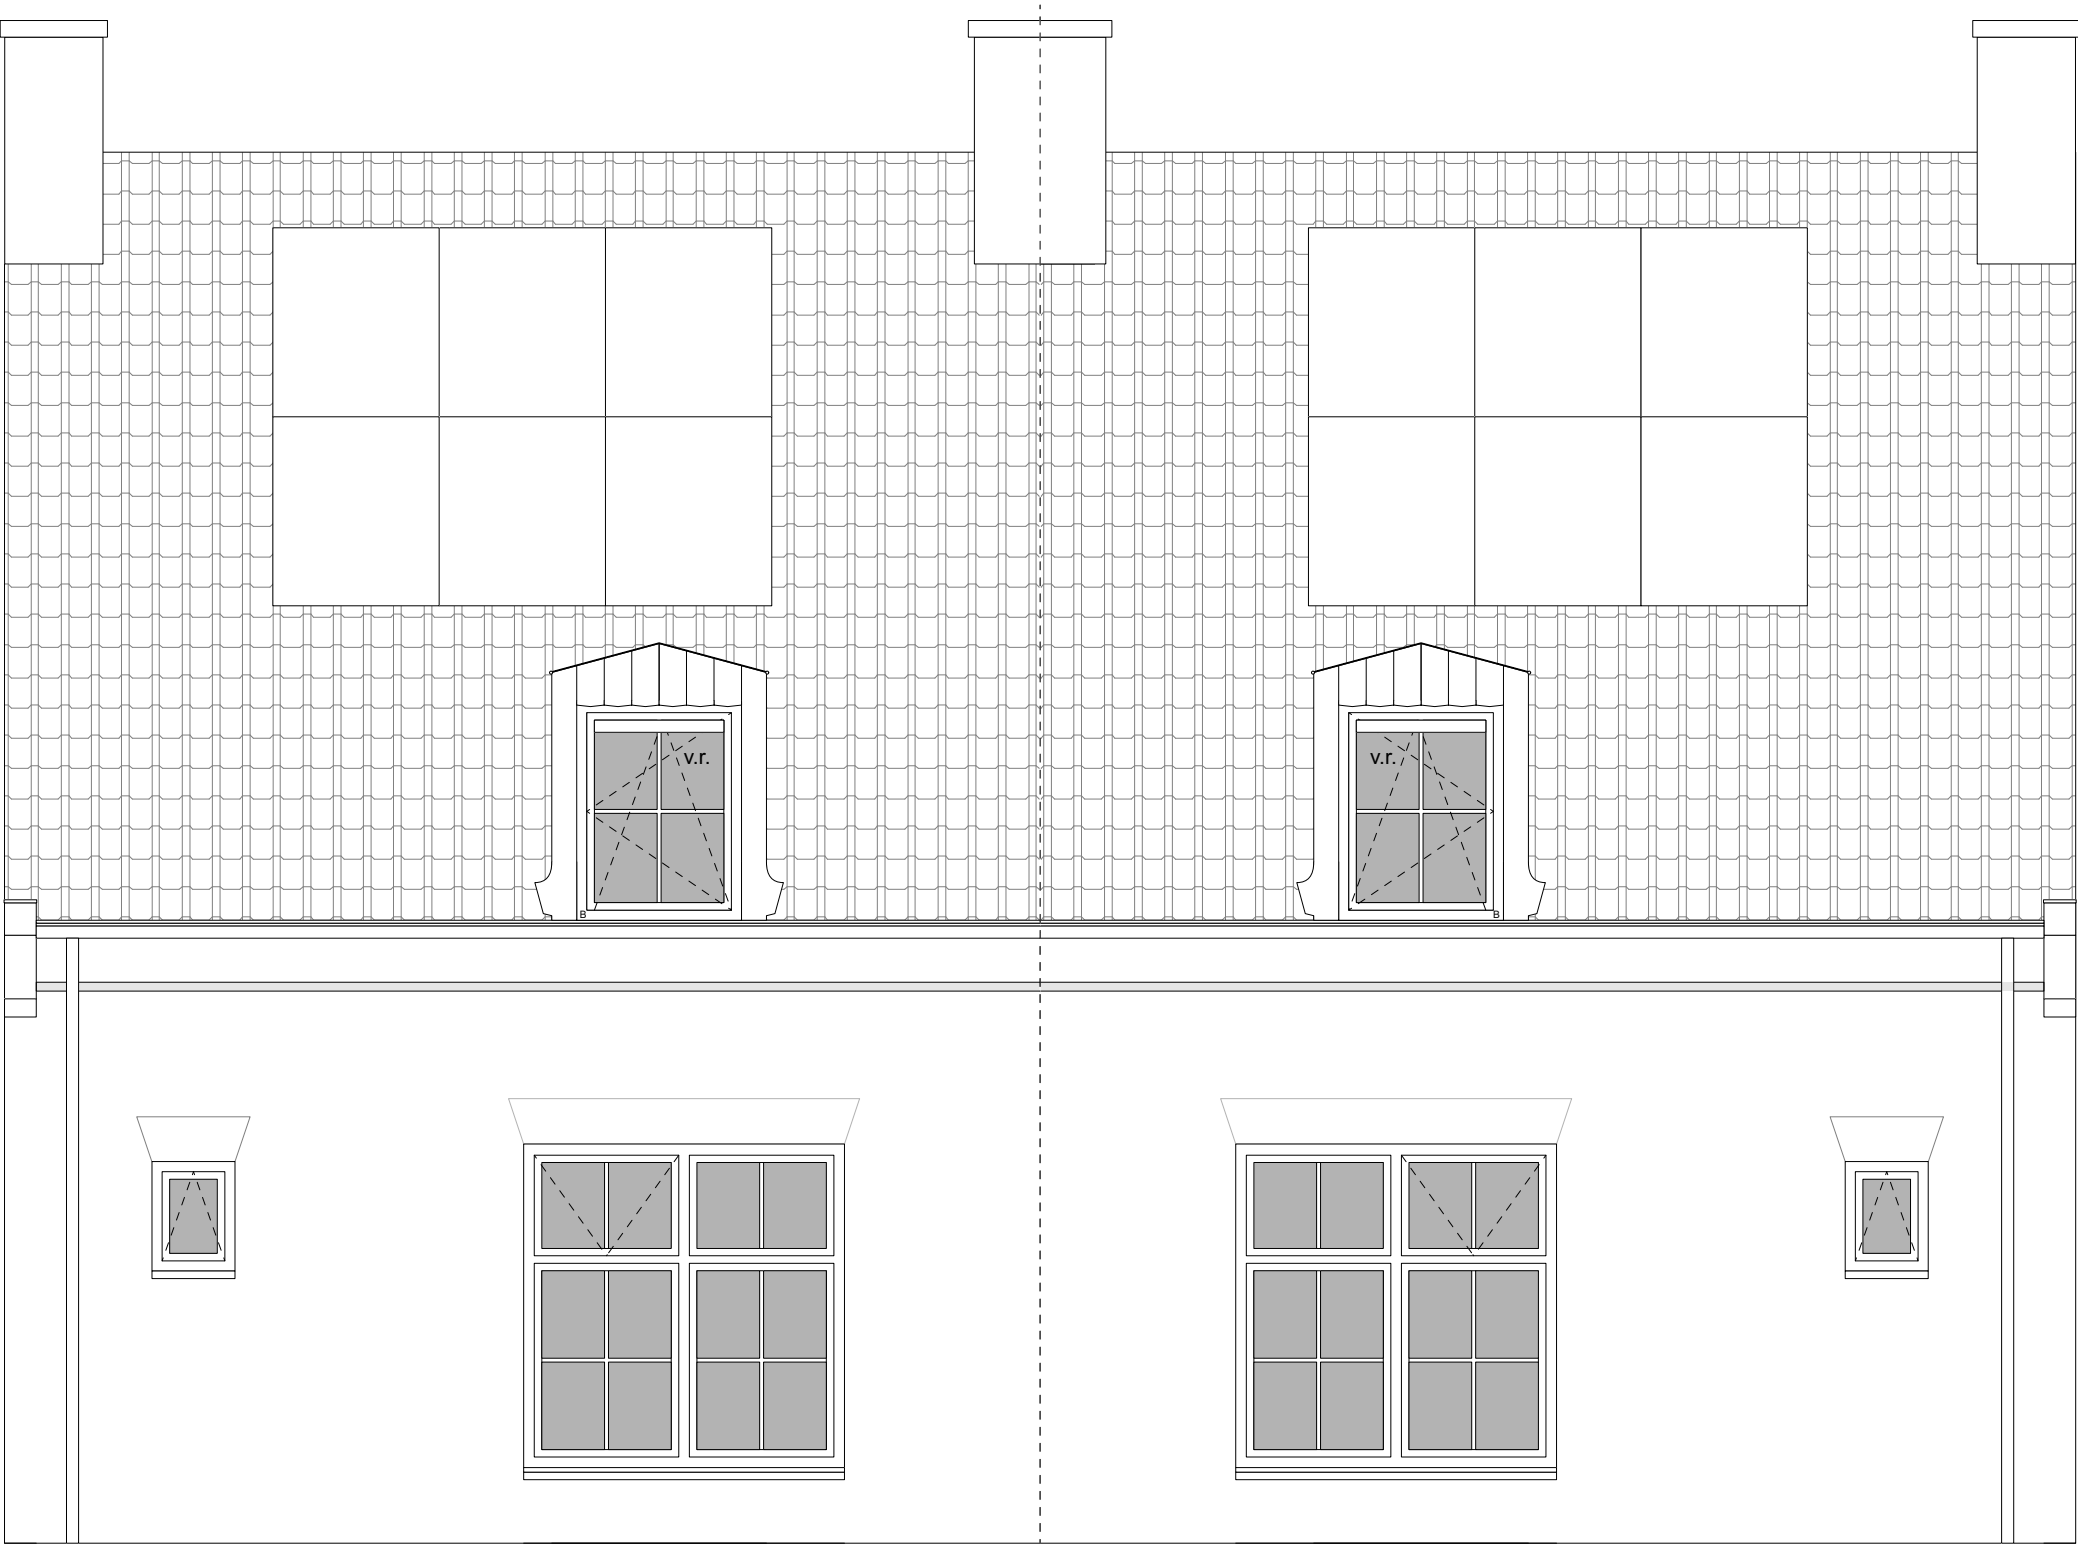

BK schoorsteen ca. 10m+

nok ca. 9,2m+


BK dakkapel ca. 6,0m+

BK raam ca. 5,4m+

BK goot ca. 4,0m+

BK raam ca. 2,6m+

peil 0

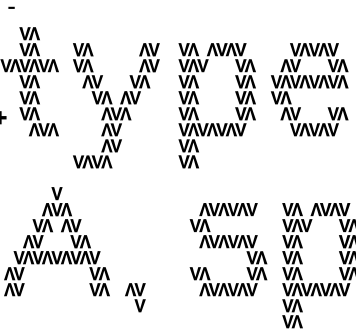

- COPYRIGHT
VDPARCHITECTEN B.V.
T. 050 313 68 00
WELKOM@VDPARCHITECTEN.NL

- DATUM
09-04-2025

- PROJECTNUMMER
24113

- FASE
SO

- STATUS
VOORLOPIG


- OPDRACHTGEVER
NIJHUIS

- PROJECTNAAM
DERK BOEREMASTRAAT

- ONDERDEEL
GEVELAANZICHT VOOR

- SCHAAL
1:50

- FORMAAT
A3

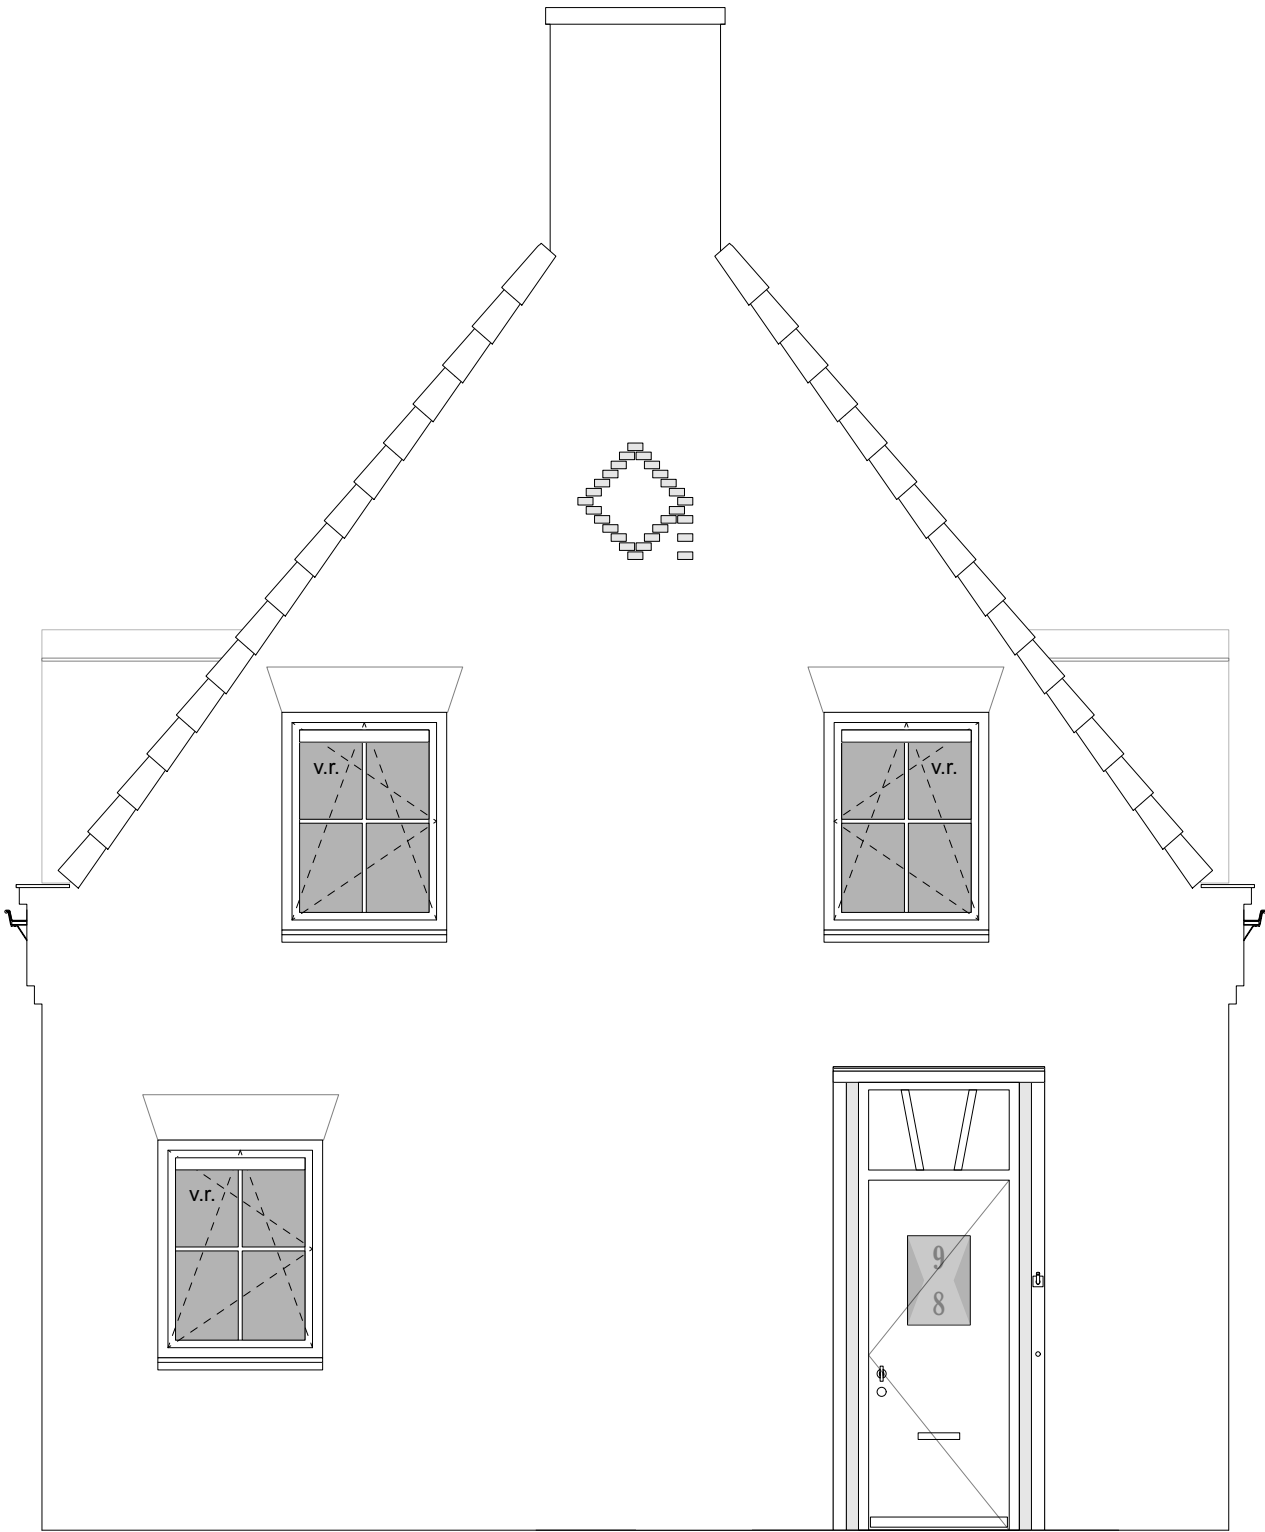

BK schoorsteen ca. 10m+

nok ca. 9,2m+


BK dakkapel ca. 6,0m+

BK raam ca. 5,4m+

BK goot ca. 4,0m+

BK raam ca. 2,6m+

peil 0

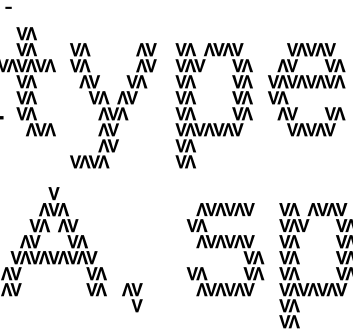

- COPYRIGHT
VDPARCHITECTEN B.V.
T. 050 313 68 00
WELKOM@VDPARCHITECTEN.NL

- DATUM
09-04-2025

- PROJECTNUMMER
24113

- FASE
SO

- STATUS
VOORLOPIG


- OPDRACHTGEVER
NIJHUIS

- PROJECTNAAM
DERK BOEREMASTRAAT

- ONDERDEEL
GEVELAANZICHTEN LINKS

- SCHAAL
1:50

- FORMAAT
A3

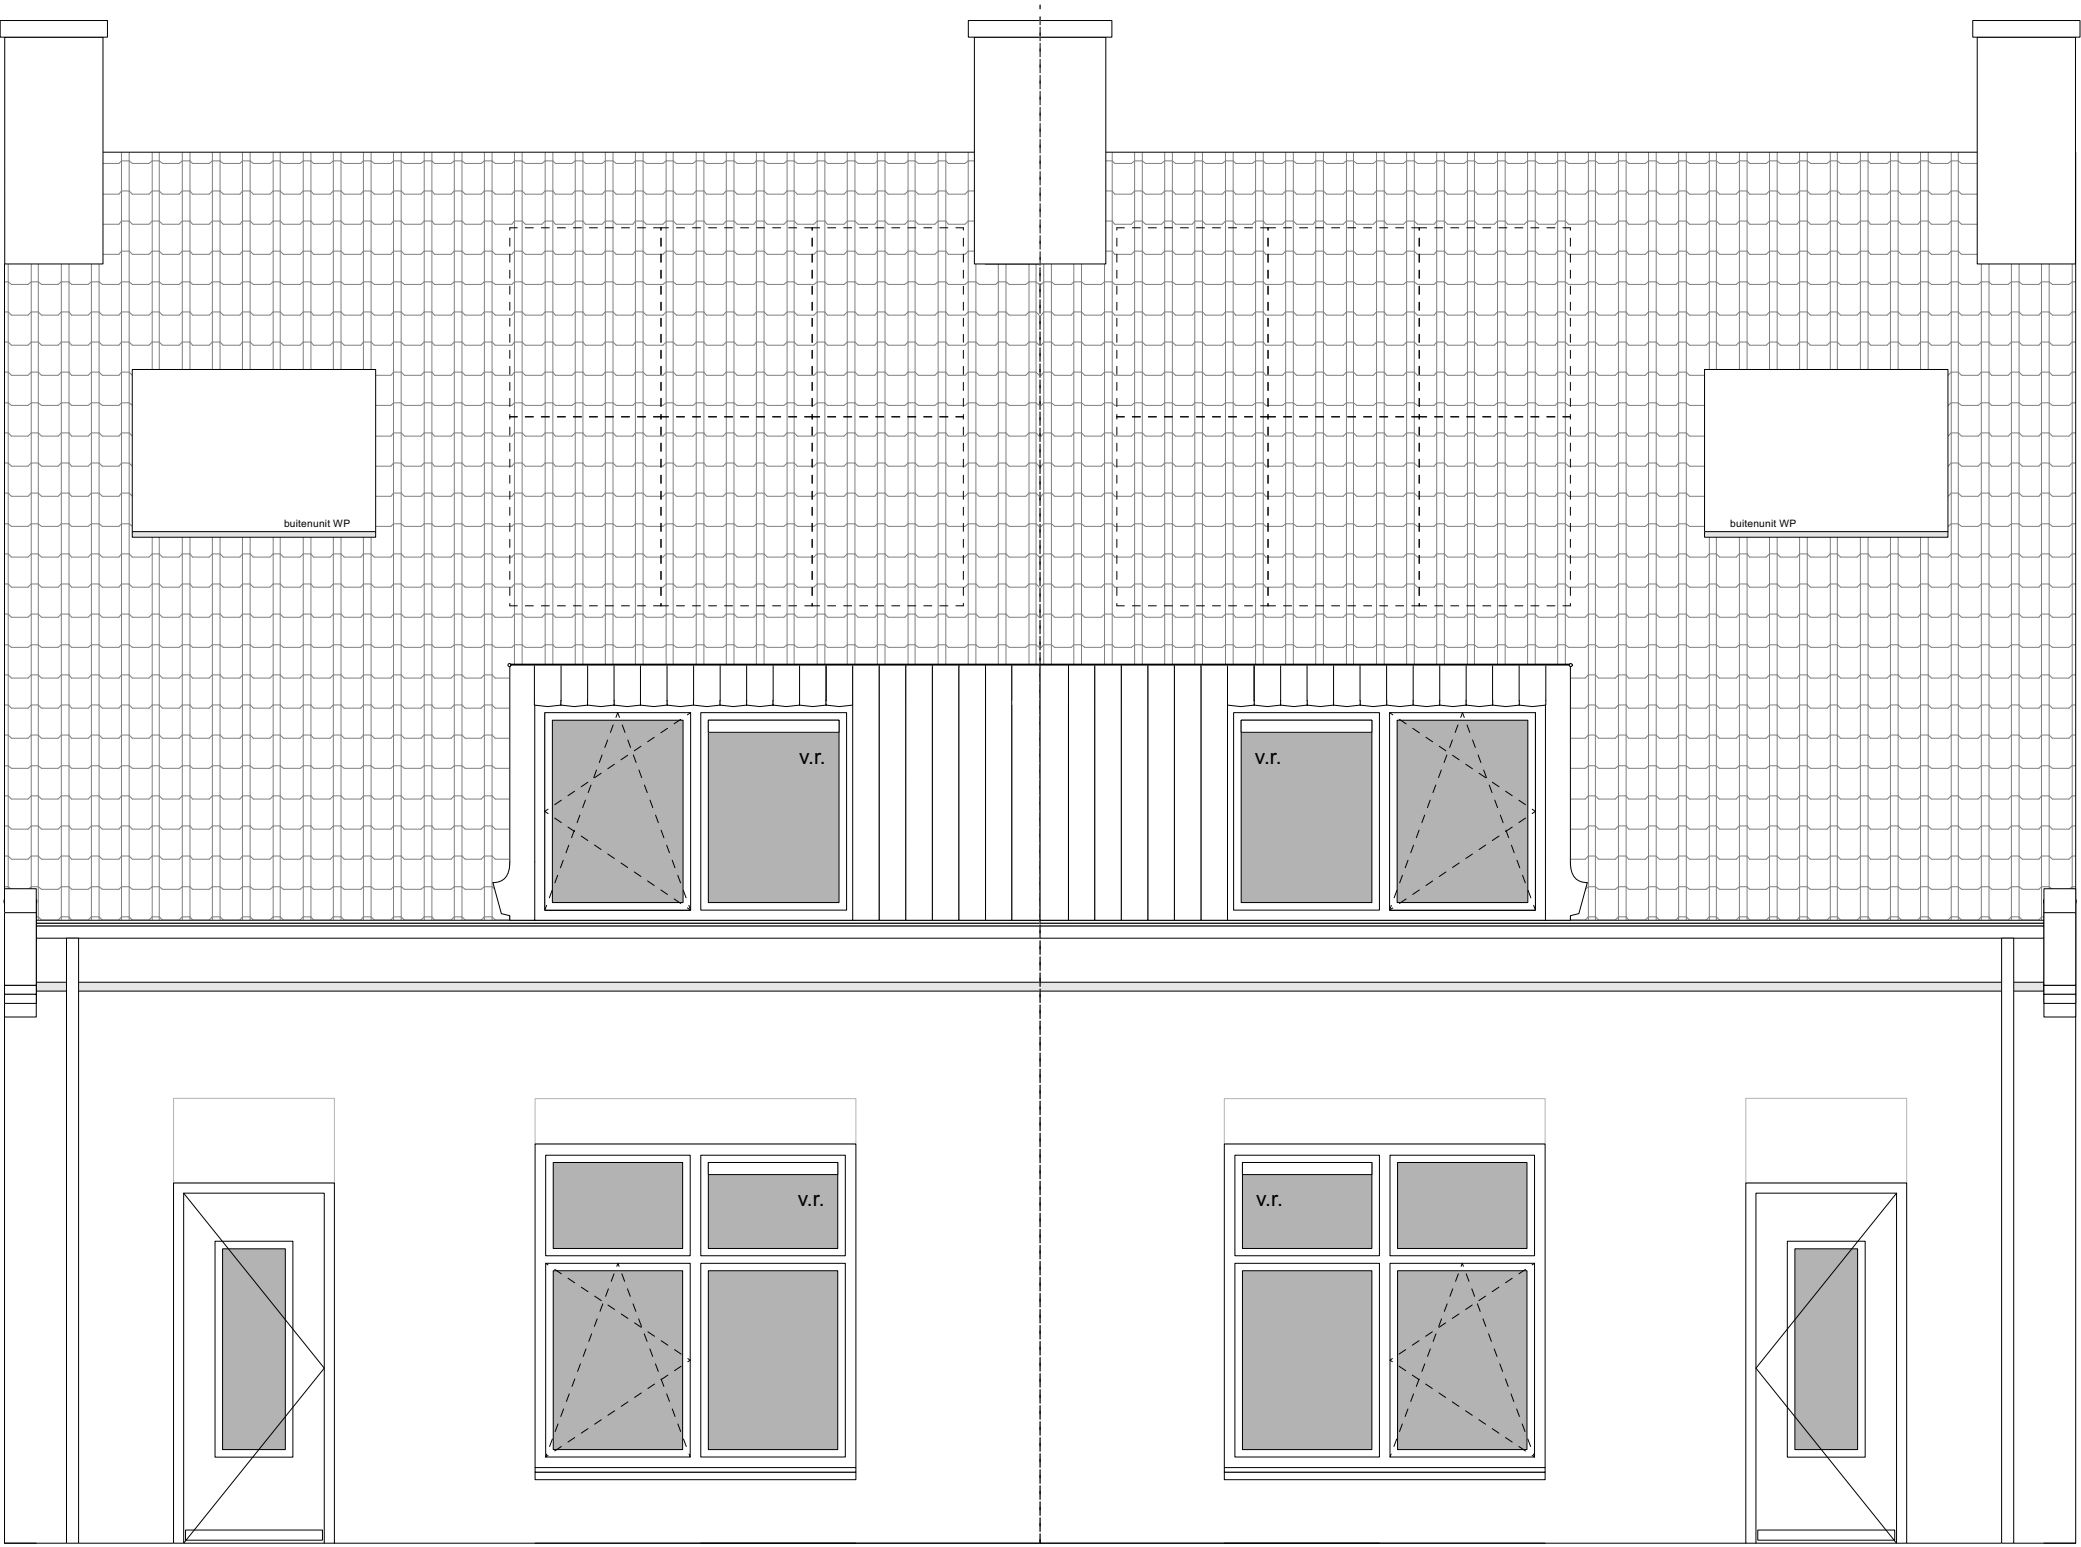

BK schoorsteen ca. 10m+

nok ca. 9,2m+


BK dakkapel ca. 6,0m+

BK raam ca. 5,4m+

BK goot ca. 4,0m+

BK raam ca. 2,6m+

peil 0

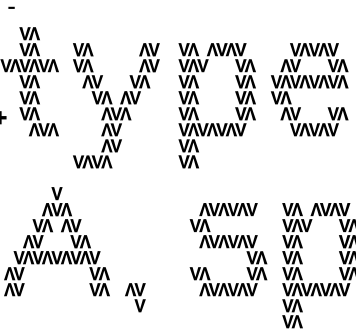

- COPYRIGHT
VDPARCHITECTEN B.V.
T. 050 313 68 00
WELKOM@VDPARCHITECTEN.NL

- DATUM
09-04-2025

- PROJECTNUMMER
24113

- FASE
SO

- STATUS
VOORLOPIG


- OPDRACHTGEVER
NIJHUIS

- PROJECTNAAM
DERK BOEREMASTRAAT

- ONDERDEEL
GEVELAANZICHT ACHTER

- SCHAAL
1:50

- FORMAAT
A3

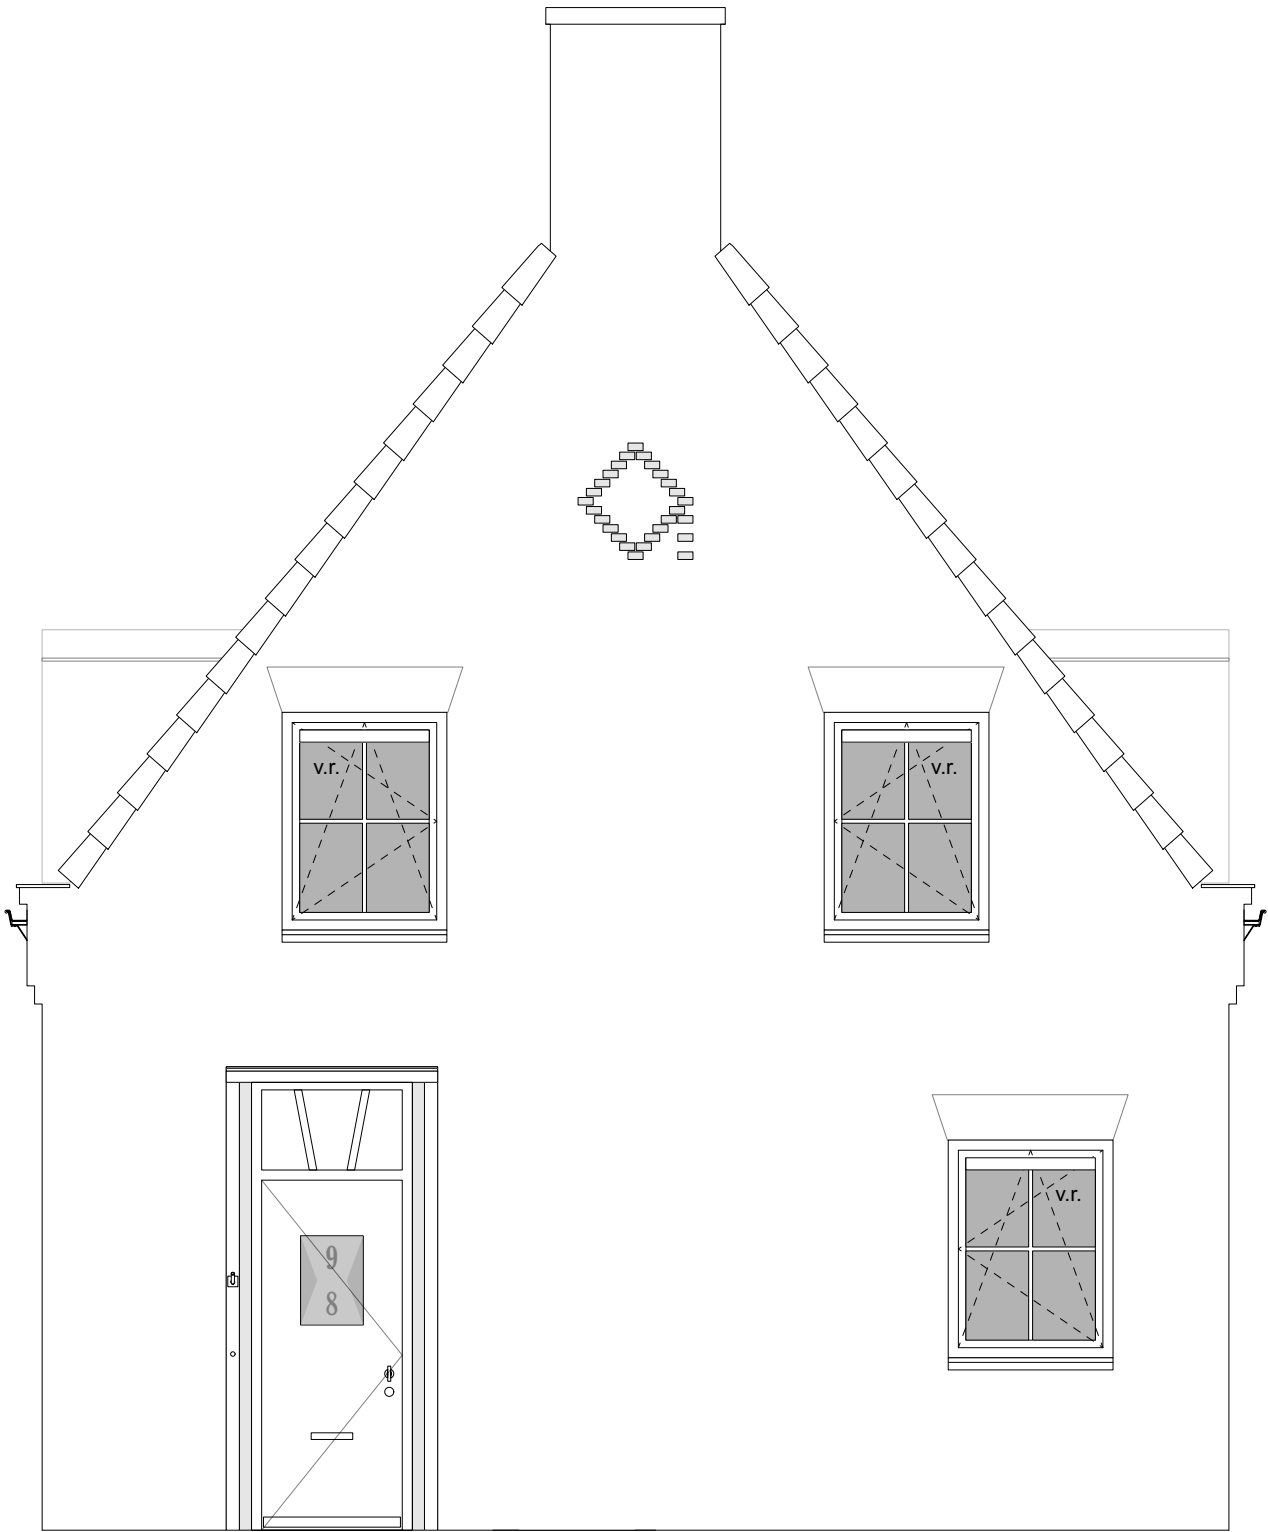

BK schoorsteen ca. 10m+

nok ca. 9,2m+


BK dakkapel ca. 6,0m+

BK raam ca. 5,4m+

BK goot ca. 4,0m+

BK raam ca. 2,6m+

peil 0

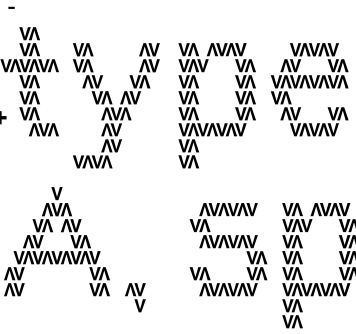

- COPYRIGHT
VDPARCHITECTEN B.V.
T. 050 313 68 00
WELKOM@VDPARCHITECTEN.NL

- DATUM
09-04-2025

- PROJECTNUMMER
24113

- FASE
SO

- STATUS
VOORLOPIG

- OPDRACHTGEVER
NIJHUIS


- PROJECTNAAM
DERK BOEREMASTRAAT

- ONDERDEEL
GEVELAANZICHTEN RECHTS

- SCHAAL
1:50

- FORMAAT
A3

01000000

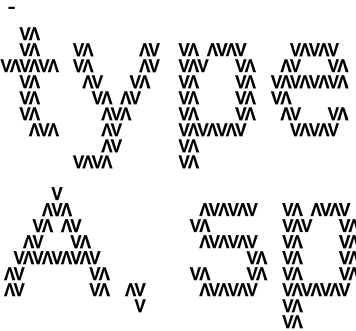

- COPYRIGHT
VDPARCHITECTEN B.V.
T. 050 313 68 00
WELKOM@VDPARCHITECTEN.NL

- DATUM
09-04-2025

- PROJECTNUMMER
24113

- FASE
S0

- STATUS
VOORLOPIG


- OPDRACHTGEVER
NIJHUIS


- PROJECTNAAM
DERK BOEREMASTRAAT

- ONDERDEEL
OPTIE 1


- SCHAAL
1:50

- FORMAAT
A3

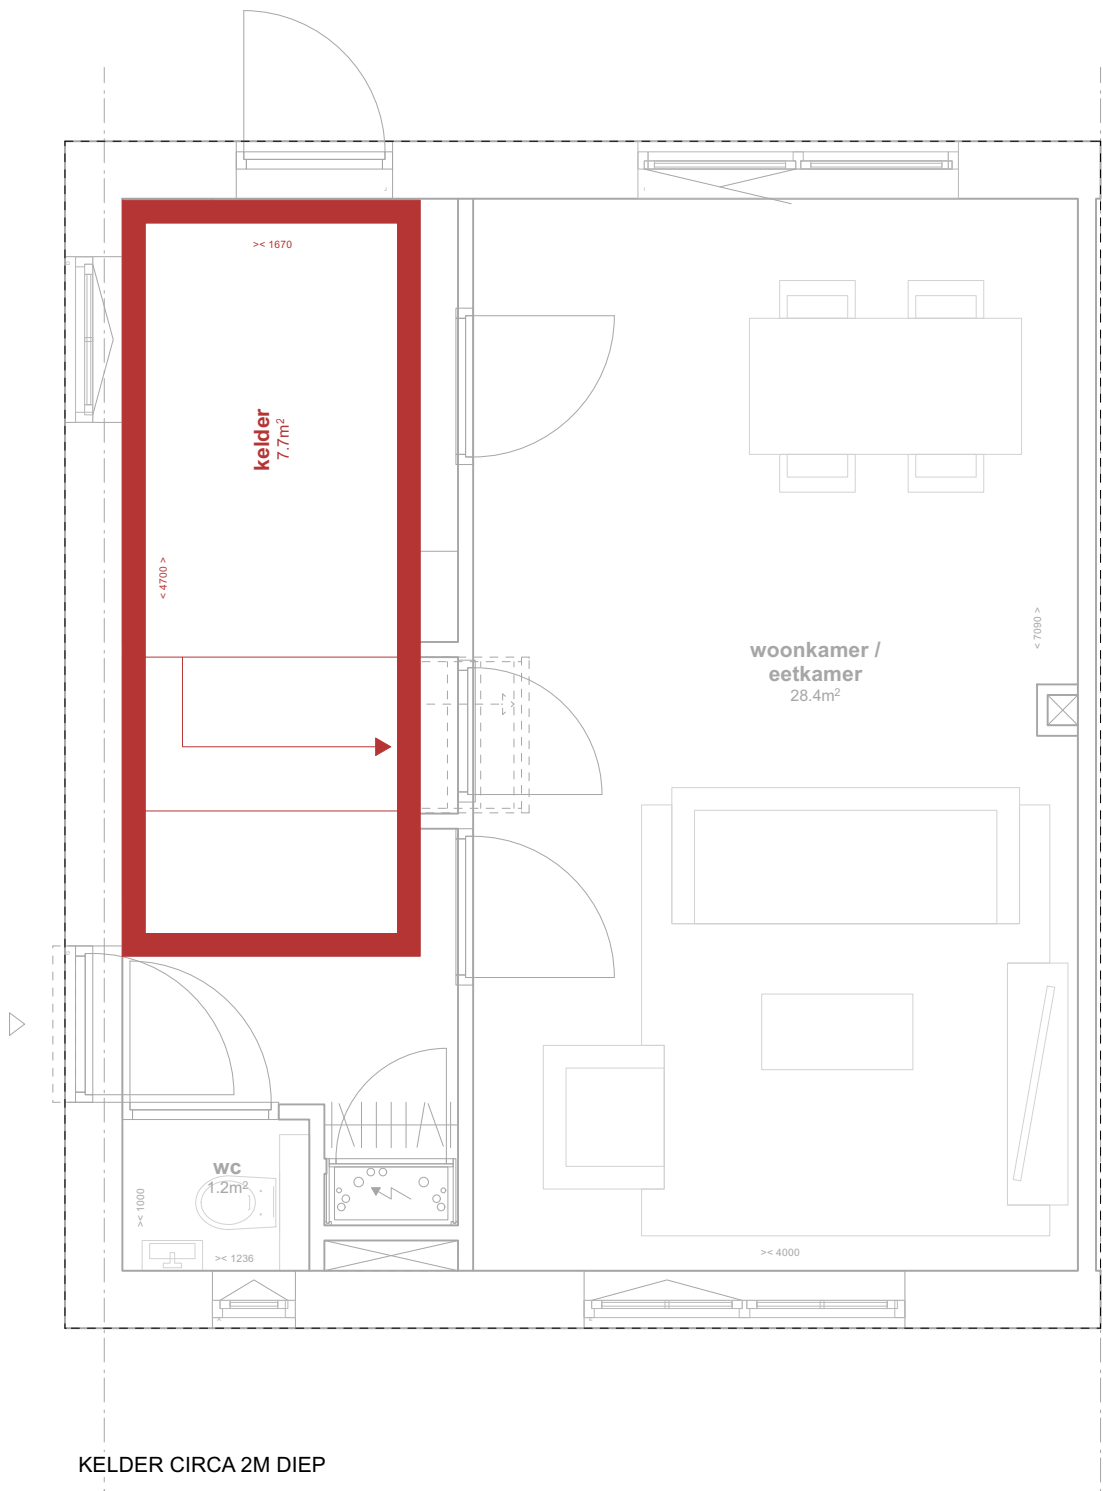

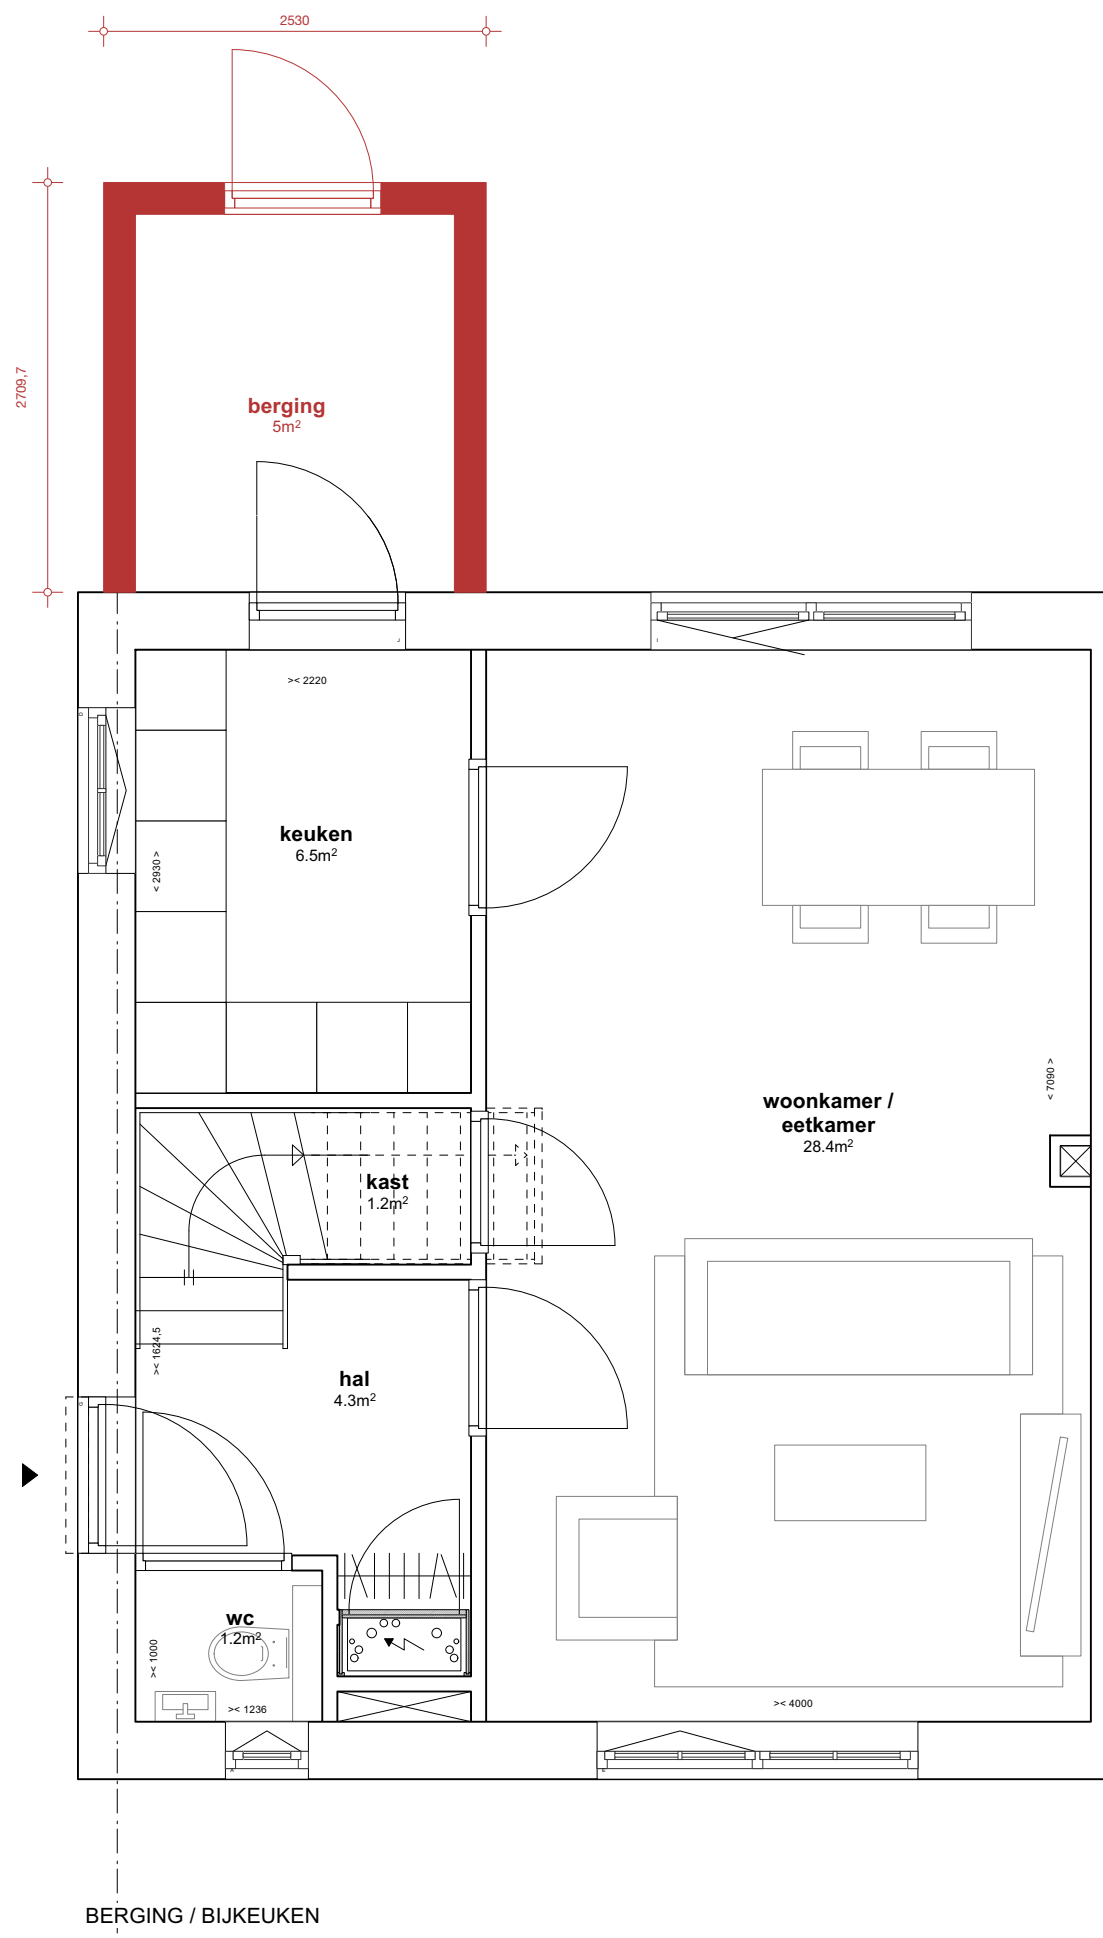

VdpArchitecten

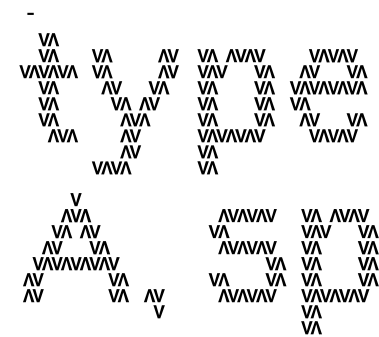

- COPYRIGHT
VDPARCHITECTEN B.V.
T. 050 313 68 00
WELKOM@VDPARCHITECTEN.NL

- DATUM
09-04-2025

- PROJECTNUMMER
24113

- FASE
SO

- STATUS
VOORLOPIG


- OPDRACHTGEVER
NIJHUIS

- PROJECTNAAM
DERK BOEREMASTRAAT

- ONDERDEEL
OPTIE 2

- SCHAAL
1:50

- FORMAAT
A3

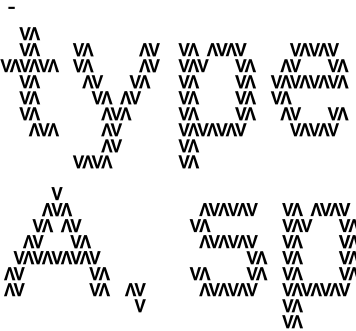

- COPYRIGHT
VDPARCHITECTEN B.V.
T. 050 313 68 00
WELKOM@VDPARCHITECTEN.NL

- DATUM
09-04-2025

- PROJECTNUMMER
24113

- FASE
S0

- STATUS
VOORLOPIG


- OPDRACHTGEVER
NIJHUIS

- PROJECTNAAM
DERK BOEREMASTRAAT


- ONDERDEEL
OPTIE 2

- SCHAAL
1:50

- FORMAAT
A3

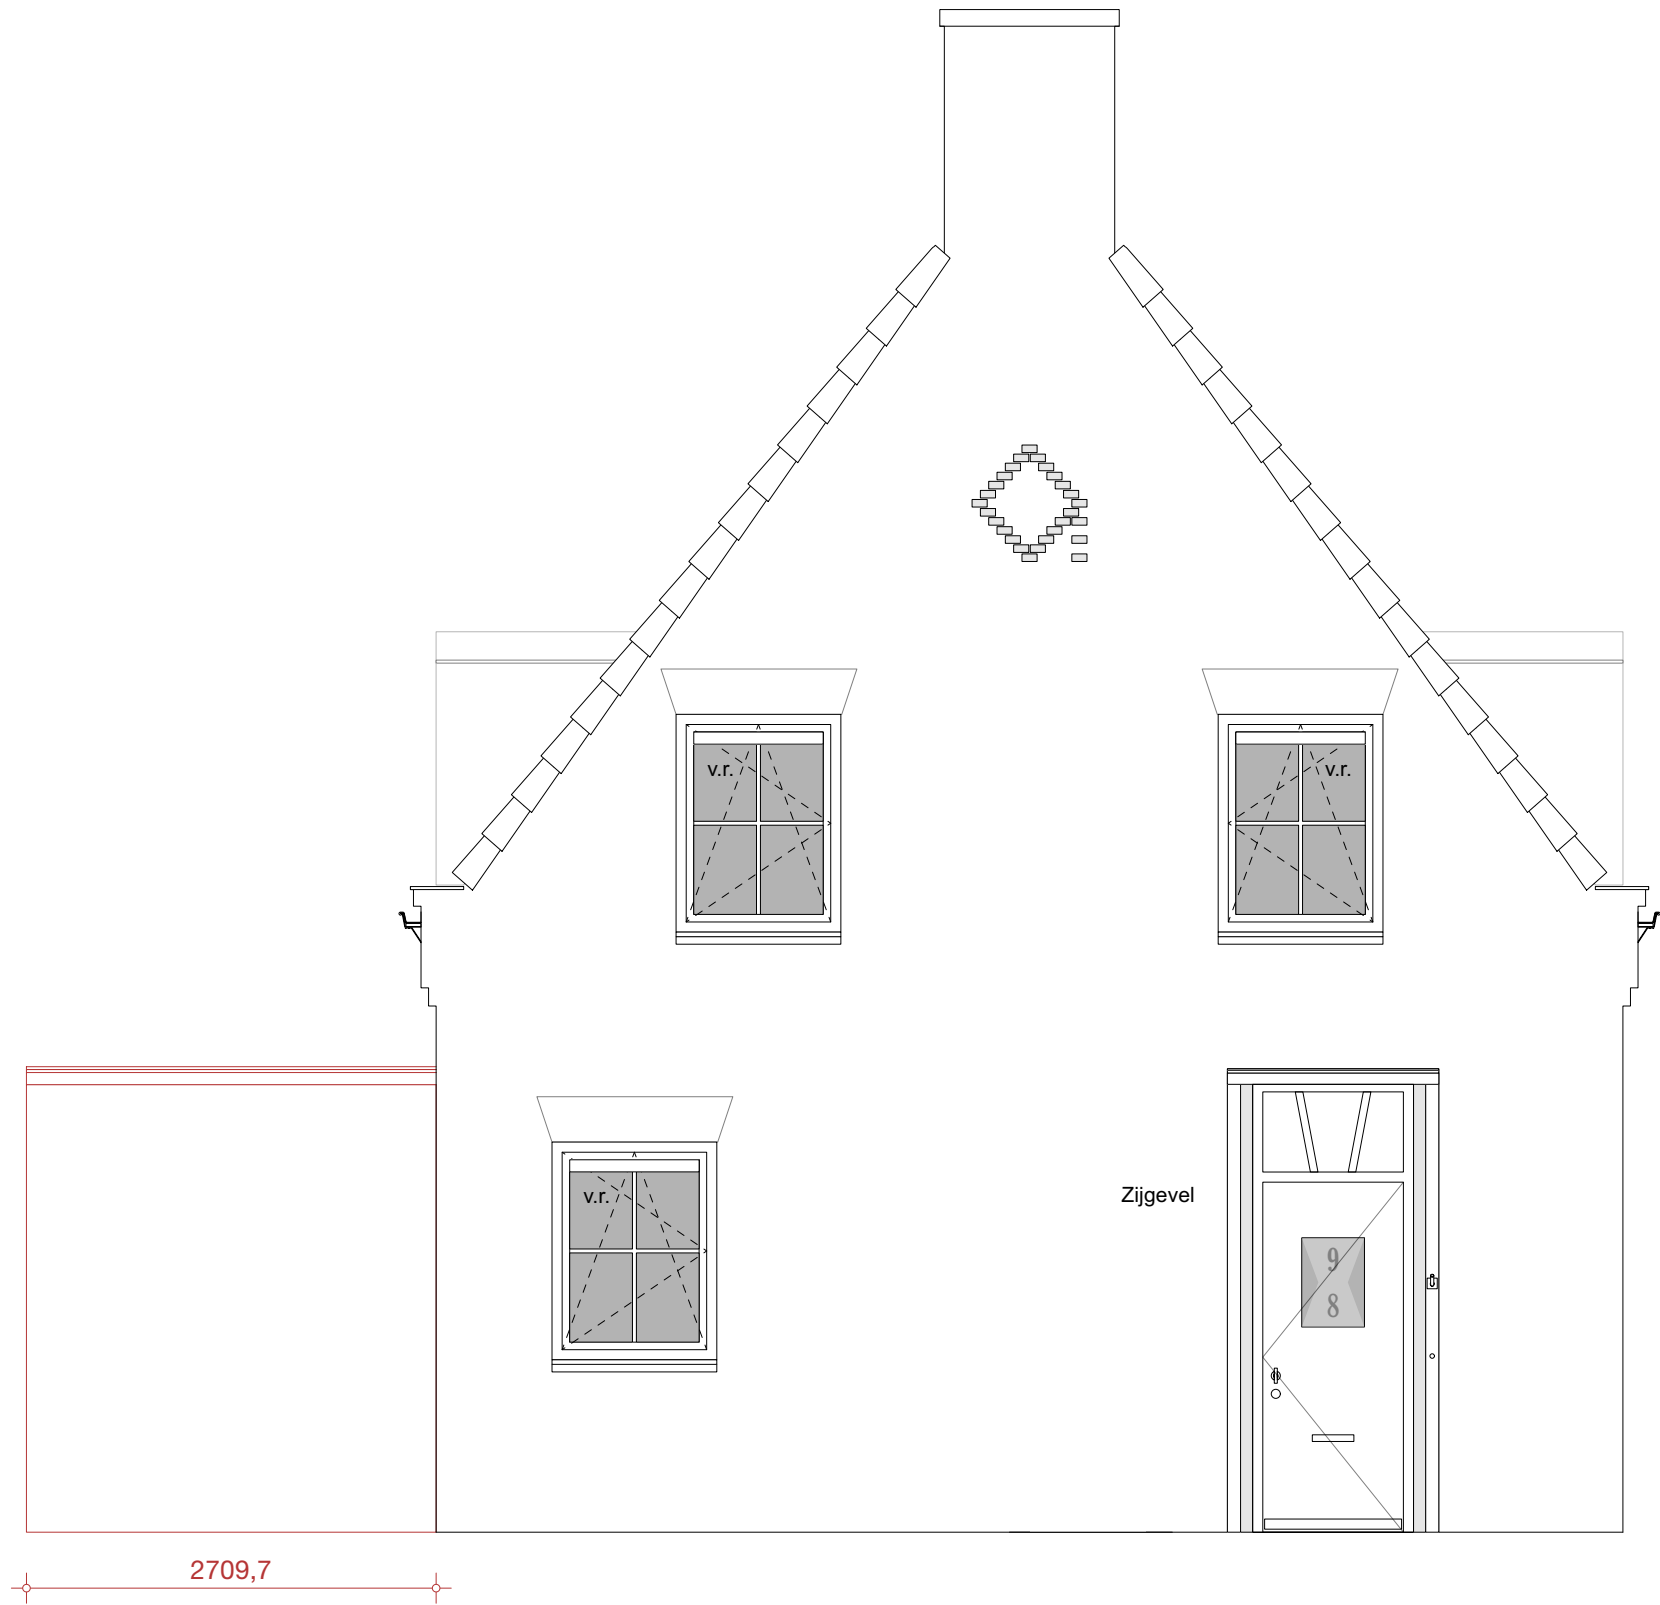

BERGING / BIJKEUKEN

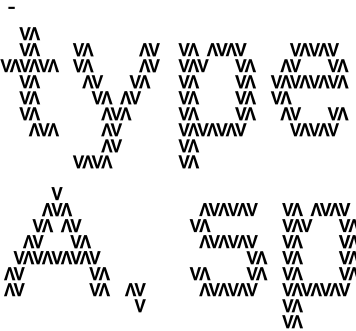

- COPYRIGHT
VDPARCHITECTEN B.V.
T. 050 313 68 00
WELKOM@VDPARCHITECTEN.NL

- DATUM
09-04-2025

- PROJECTNUMMER
24113

- FASE
S0

- STATUS
VOORLOPIG


- OPDRACHTGEVER
NIJHUIS

- PROJECTNAAM
DERK BOEREMASTRAAT


- ONDERDEEL
OPTIE 2

- SCHAAL
1:50


- FORMAAT
A3

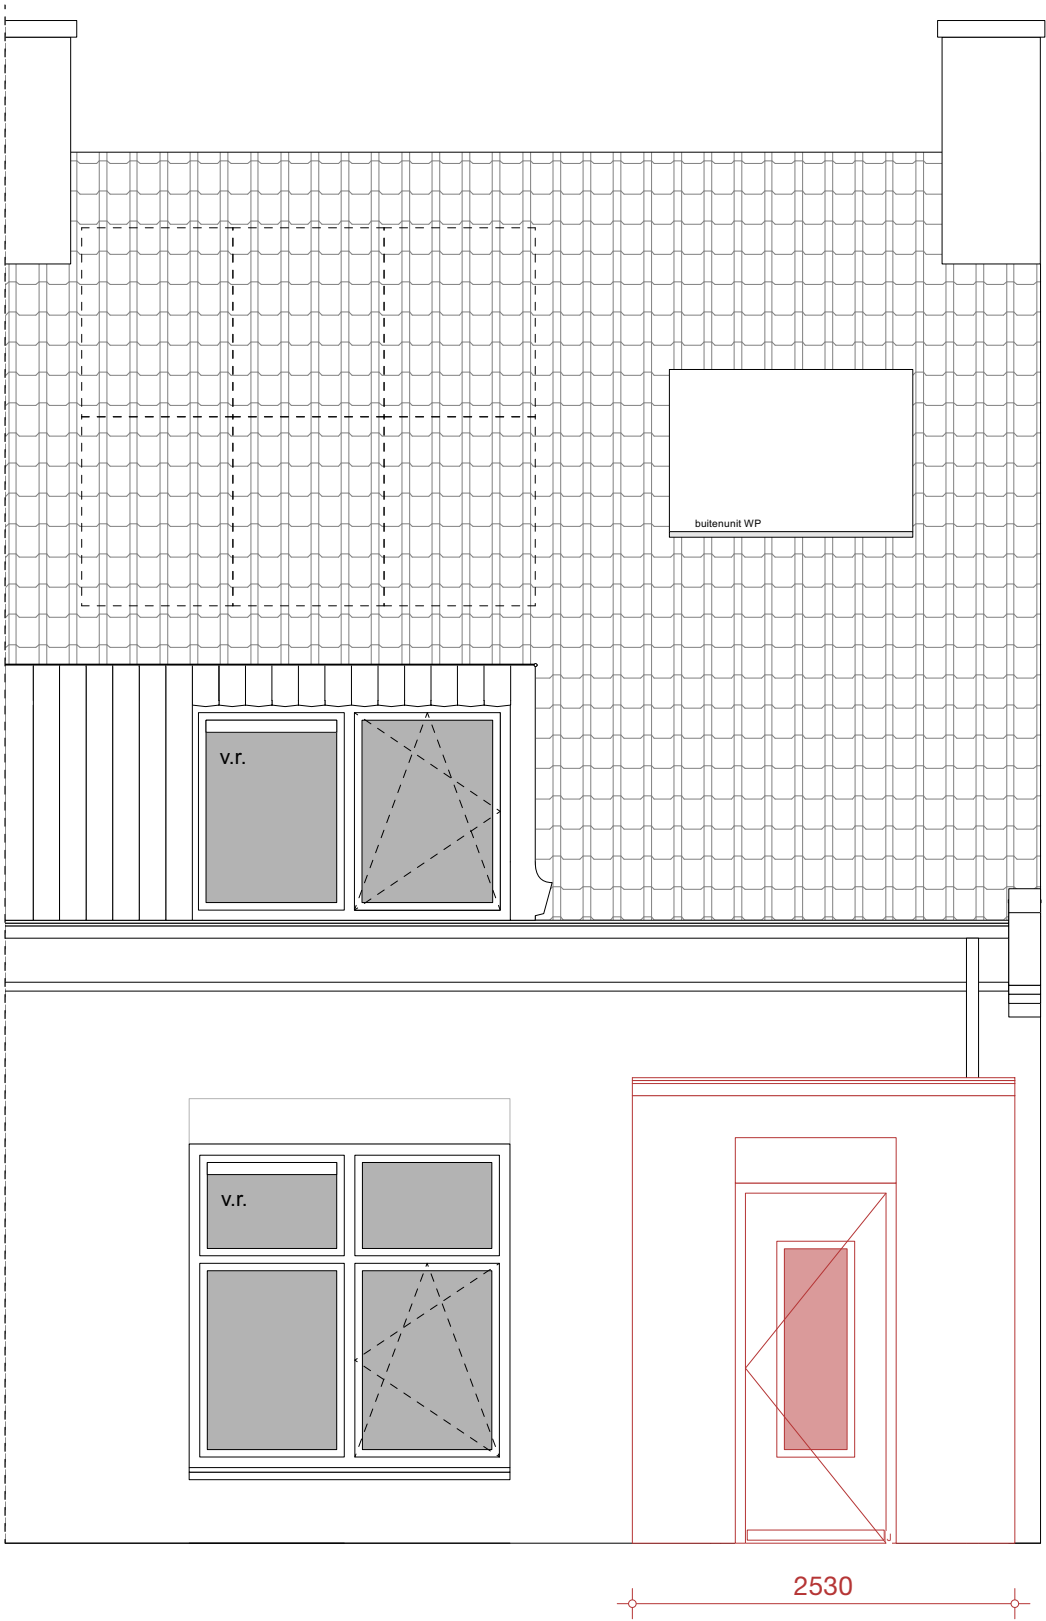

BERGING / BIJKEUKEN

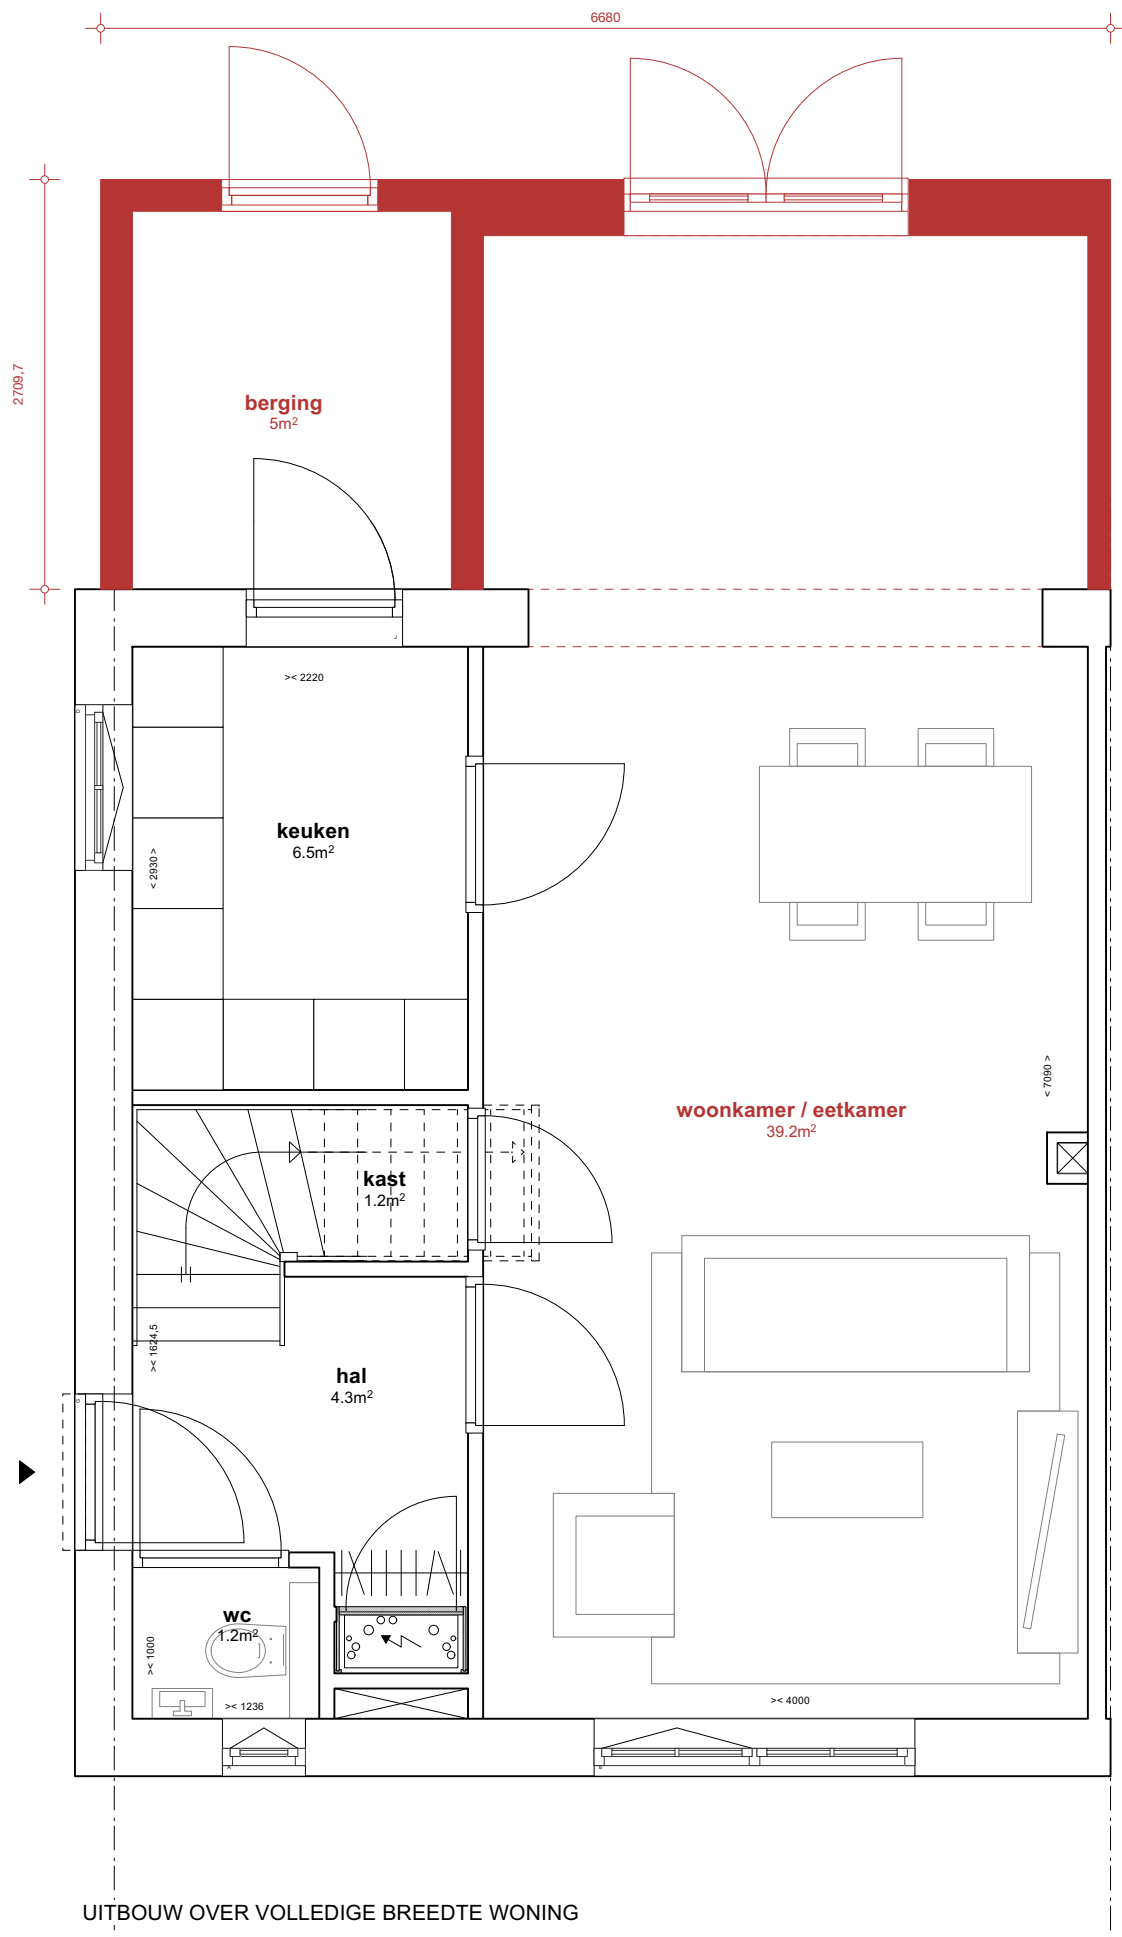

VdpArchitecten

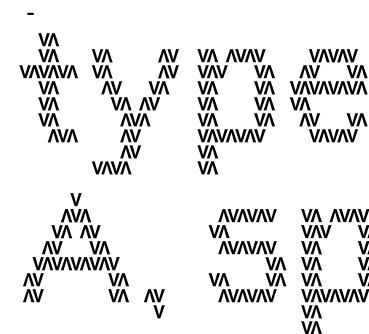

- COPYRIGHT
VDPARCHITECTEN B.V.
T. 050 313 68 00
WELKOM@VDPARCHITECTEN.NL

- DATUM
09-04-2025

- PROJECTNUMMER
24113

- FASE
SO

- STATUS
VOORLOPIG


- OPDRACHTGEVER
NIJHUIS

- PROJECTNAAM
DERK BOEREMASTRAAT

- ONDERDEEL
OPTIE 3

- SCHAAL
1:50

- FORMAAT
A3

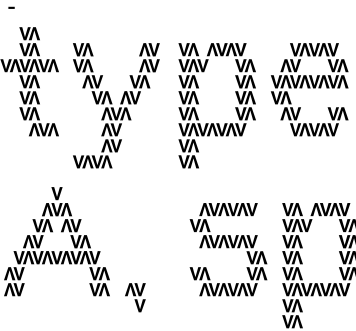

- COPYRIGHT
VDPARCHITECTEN B.V.
T. 050 313 68 00
WELKOM@VDPARCHITECTEN.NL

- DATUM
09-04-2025

- PROJECTNUMMER
24113

- FASE
SO

- STATUS
VOORLOPIG

- OPDRACHTGEVER
NIJHUIS

- PROJECTNAAM
DERK BOEREMASTRAAT


- ONDERDEEL
OPTIE 3

- SCHAAL
1:50

- FORMAAT
A3



UITBOUW OVER VOLLEDIGE BREEDTE WONING

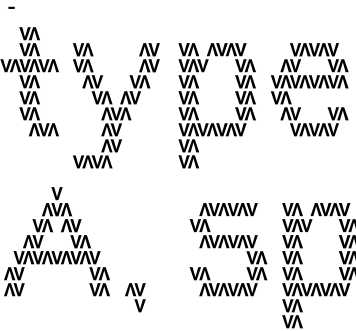

- COPYRIGHT
VDPARCHITECTEN B.V.
T. 050 313 68 00
WELKOM@VDPARCHITECTEN.NL

- DATUM
09-04-2025

- PROJECTNUMMER
24113

- FASE
S0

- STATUS
VOORLOPIG


- OPDRACHTGEVER
NIJHUIS

- PROJECTNAAM
DERK BOEREMASTRAAT


- ONDERDEEL
OPTIE 3

- SCHAAL
1:50


- FORMAAT
A3

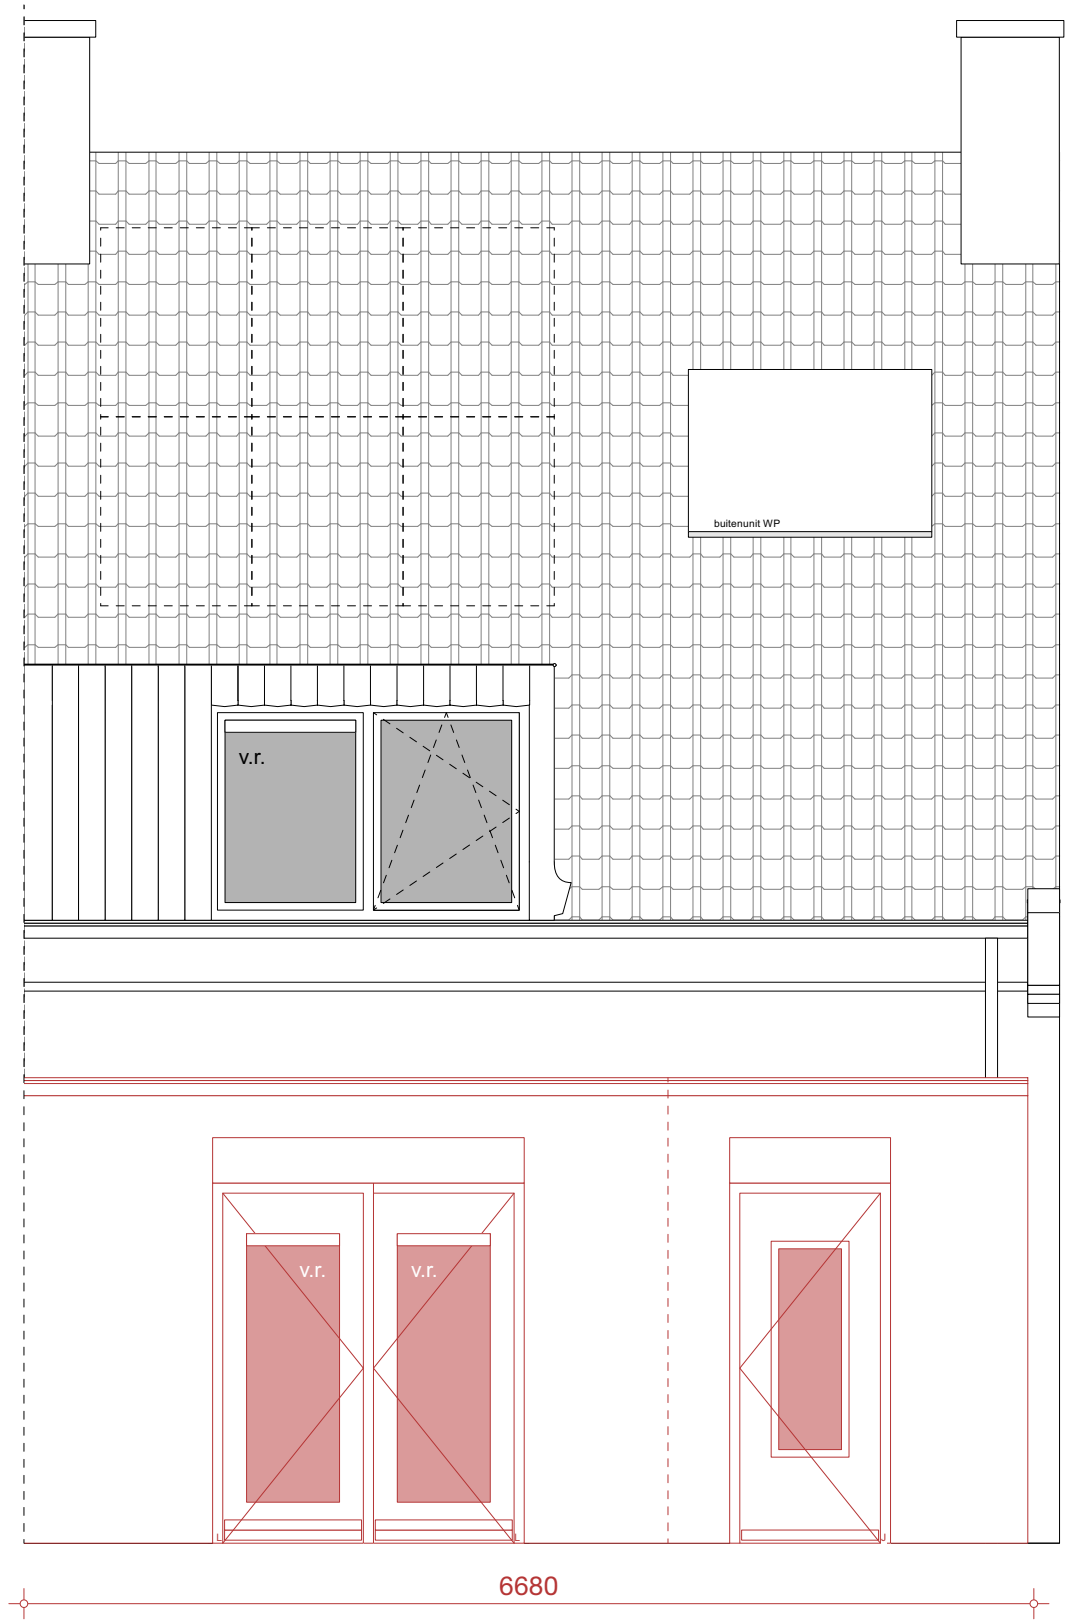

UITBOUW OVER VOLLEDIGE BREEDTE WONING

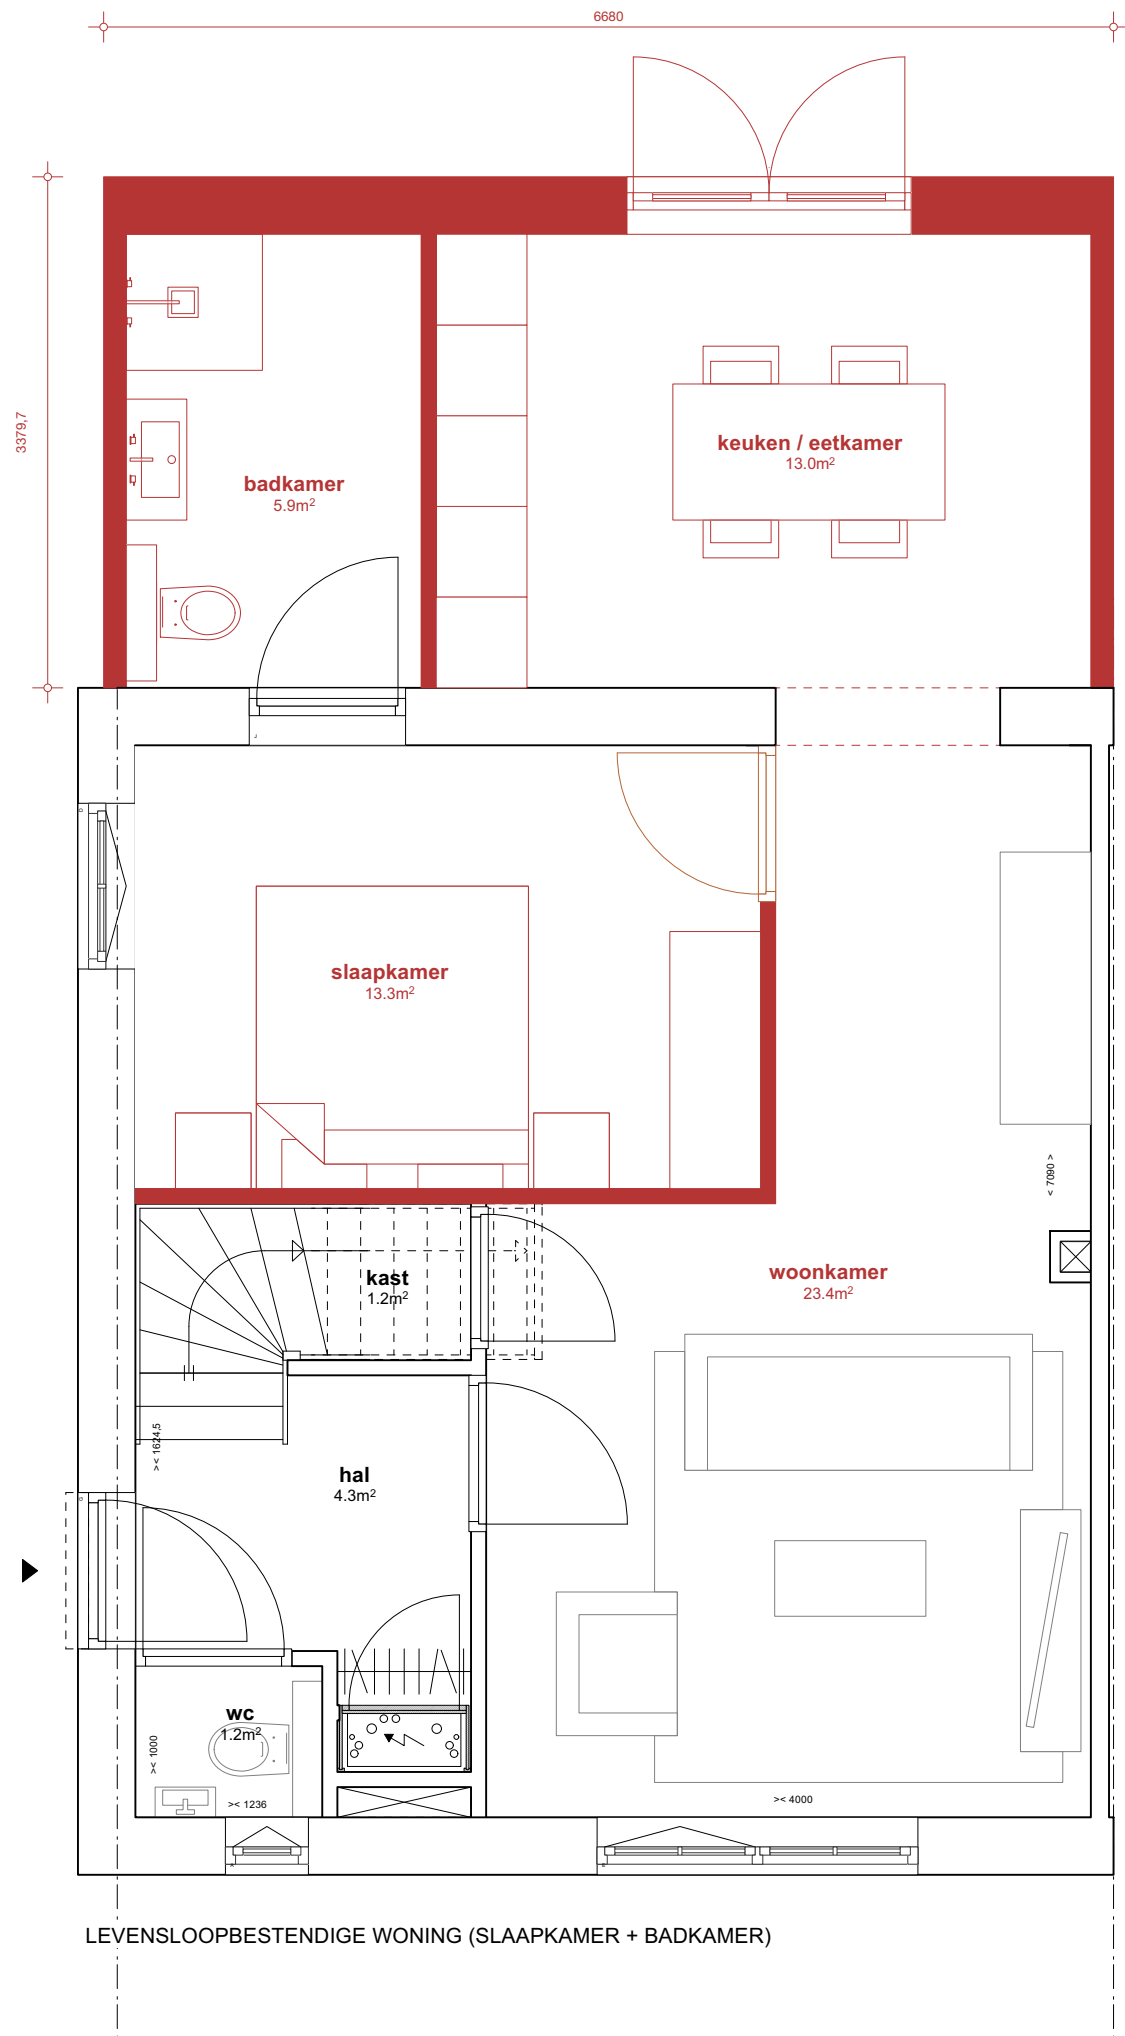

VdpArchitecten

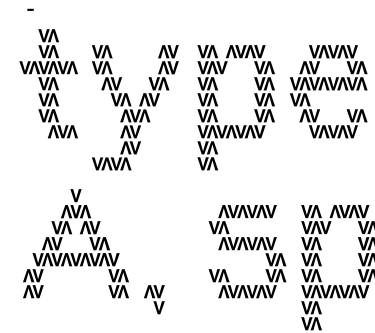

- COPYRIGHT
VDPARCHITECTEN B.V.
T. 050 313 68 00
WELKOM@VDPARCHITECTEN.NL

- DATUM
09-04-2025

- PROJECTNUMMER
24113

- FASE
SO

- STATUS
VOORLOPIG


- OPDRACHTGEVER
NIJHUIS

- PROJECTNAAM
DERK BOEREMASTRAAT

- ONDERDEEL
OPTIE 4

- SCHAAL
1:50

- FORMAAT
A3

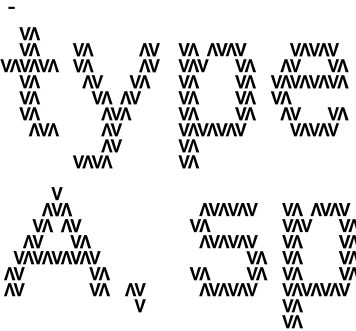

- COPYRIGHT
VDPARCHITECTEN B.V.
T. 050 313 68 00
WELKOM@VDPARCHITECTEN.NL

- DATUM
09-04-2025

- PROJECTNUMMER
24113

- FASE
S0

- STATUS
VOORLOPIG


- OPDRACHTGEVER
NIJHUIS

- PROJECTNAAM
DERK BOEREMASTRAAT

- ONDERDEEL
OPTIE 4


- SCHAAL
1:50

- FORMAAT
A3

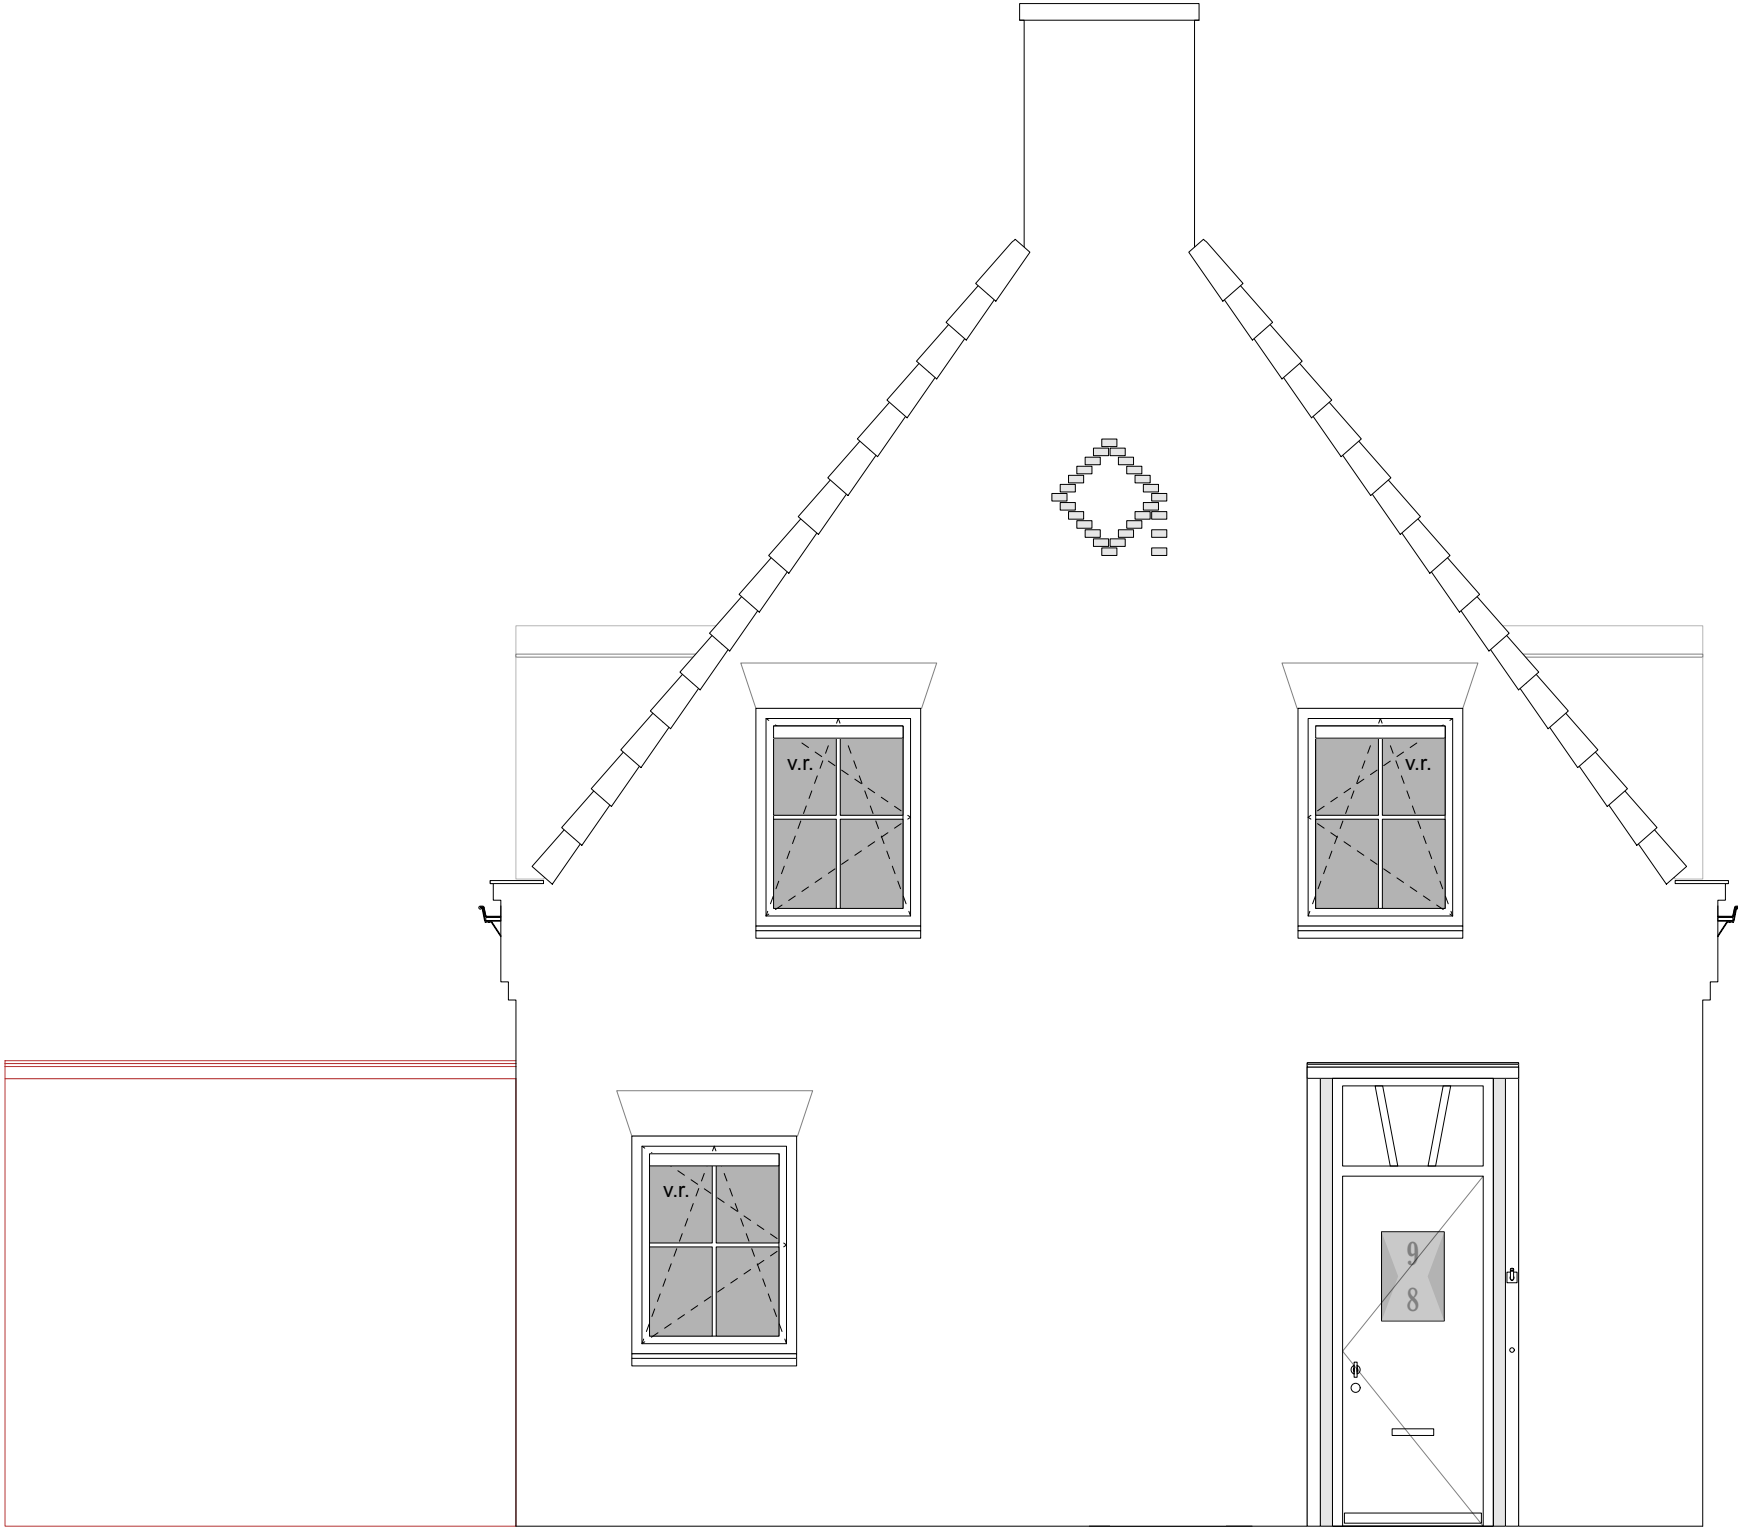

3379,7

LEVENSLLOOPBESTENDIGE WONING (SLAAPKAMER + BADKAMER)

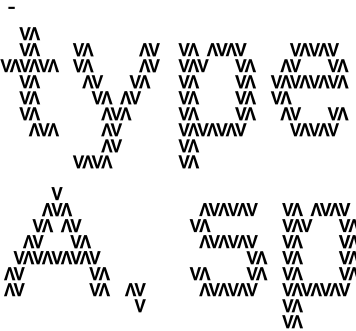

- COPYRIGHT
VDPARCHITECTEN B.V.
T. 050 313 68 00
WELKOM@VDPARCHITECTEN.NL

- DATUM
09-04-2025

- PROJECTNUMMER
24113

- FASE
S0

- STATUS
VOORLOPIG


- OPDRACHTGEVER
NIJHUIS

- PROJECTNAAM
DERK BOEREMASTRAAT


- ONDERDEEL
OPTIE 4

- SCHAAL
1:50

- FORMAAT
A3

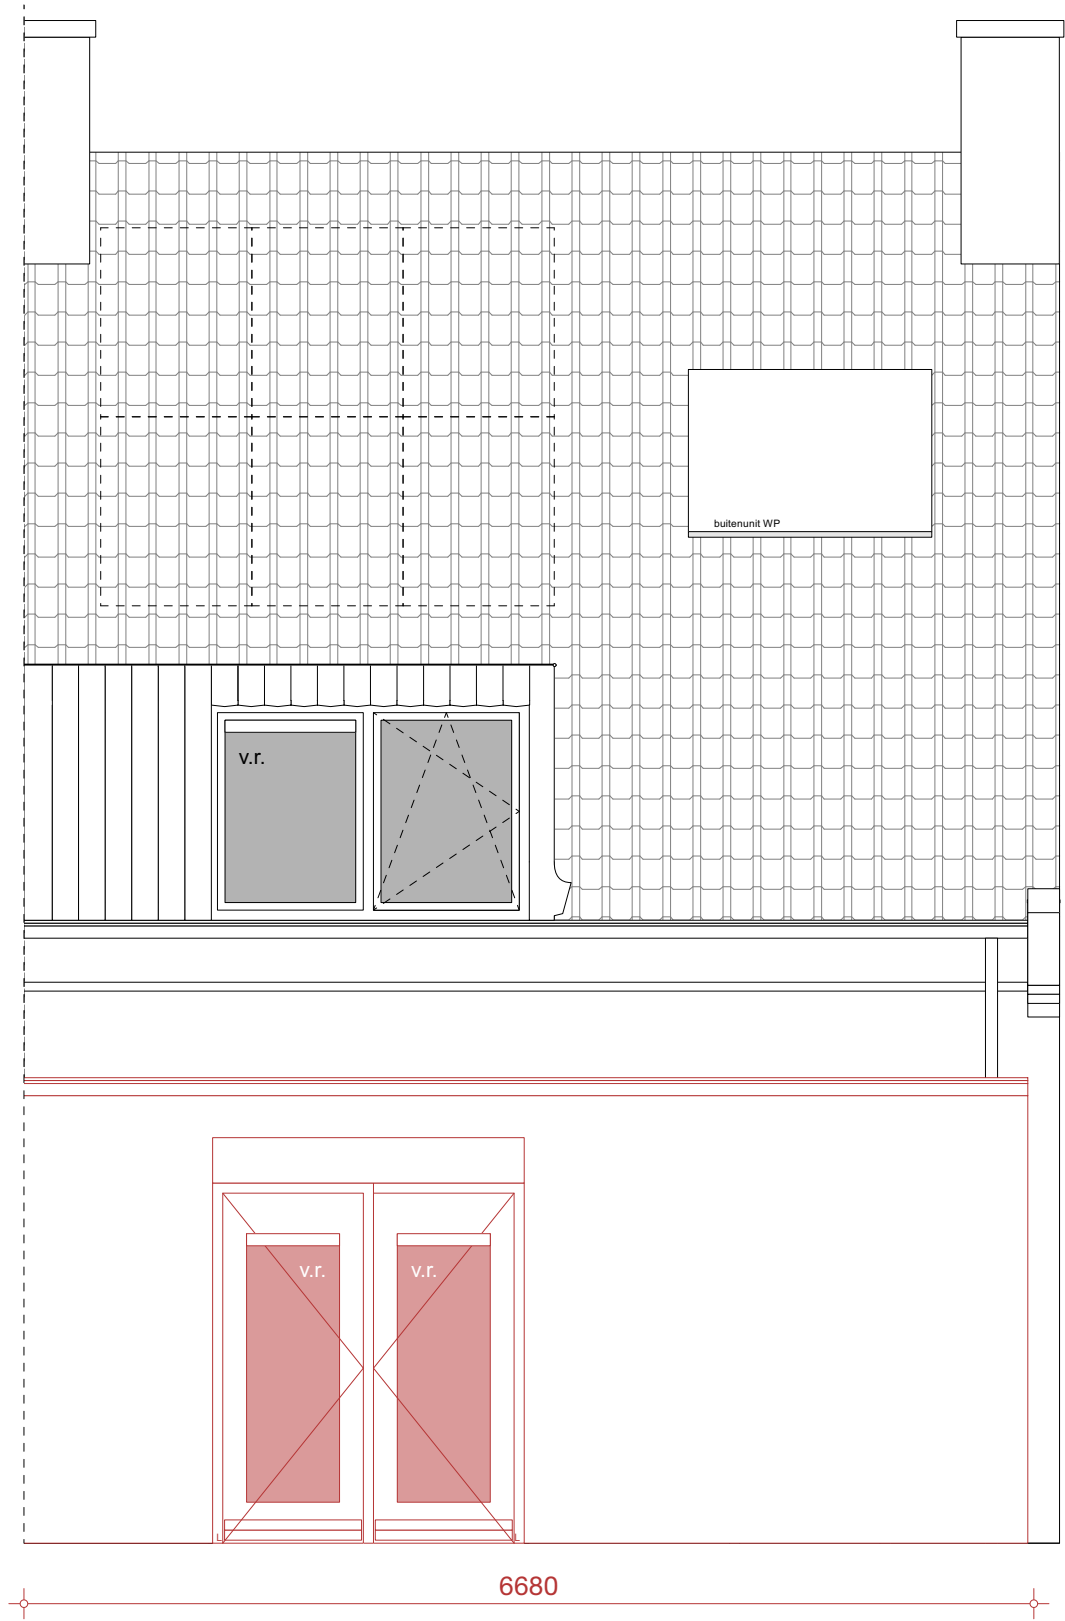

LEVENSLLOOPBESTENDIGE WONING (SLAAPKAMER + BADKAMER)

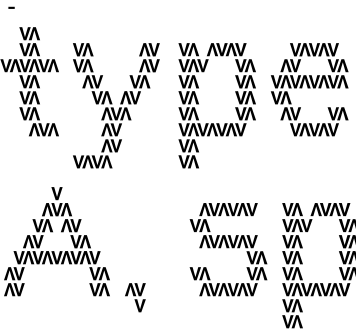

- COPYRIGHT
VDPARCHITECTEN B.V.
T. 050 313 68 00
WELKOM@VDPARCHITECTEN.NL

- DATUM
09-04-2025

- PROJECTNUMMER
24113

- FASE
S0

- STATUS
VOORLOPIG


- OPDRACHTGEVER
NIJHUIS


- PROJECTNAAM
DERK BOEREMASTRAAT

- ONDERDEEL
OPTIE 5

- SCHAAL
1:50

- FORMAAT
A3

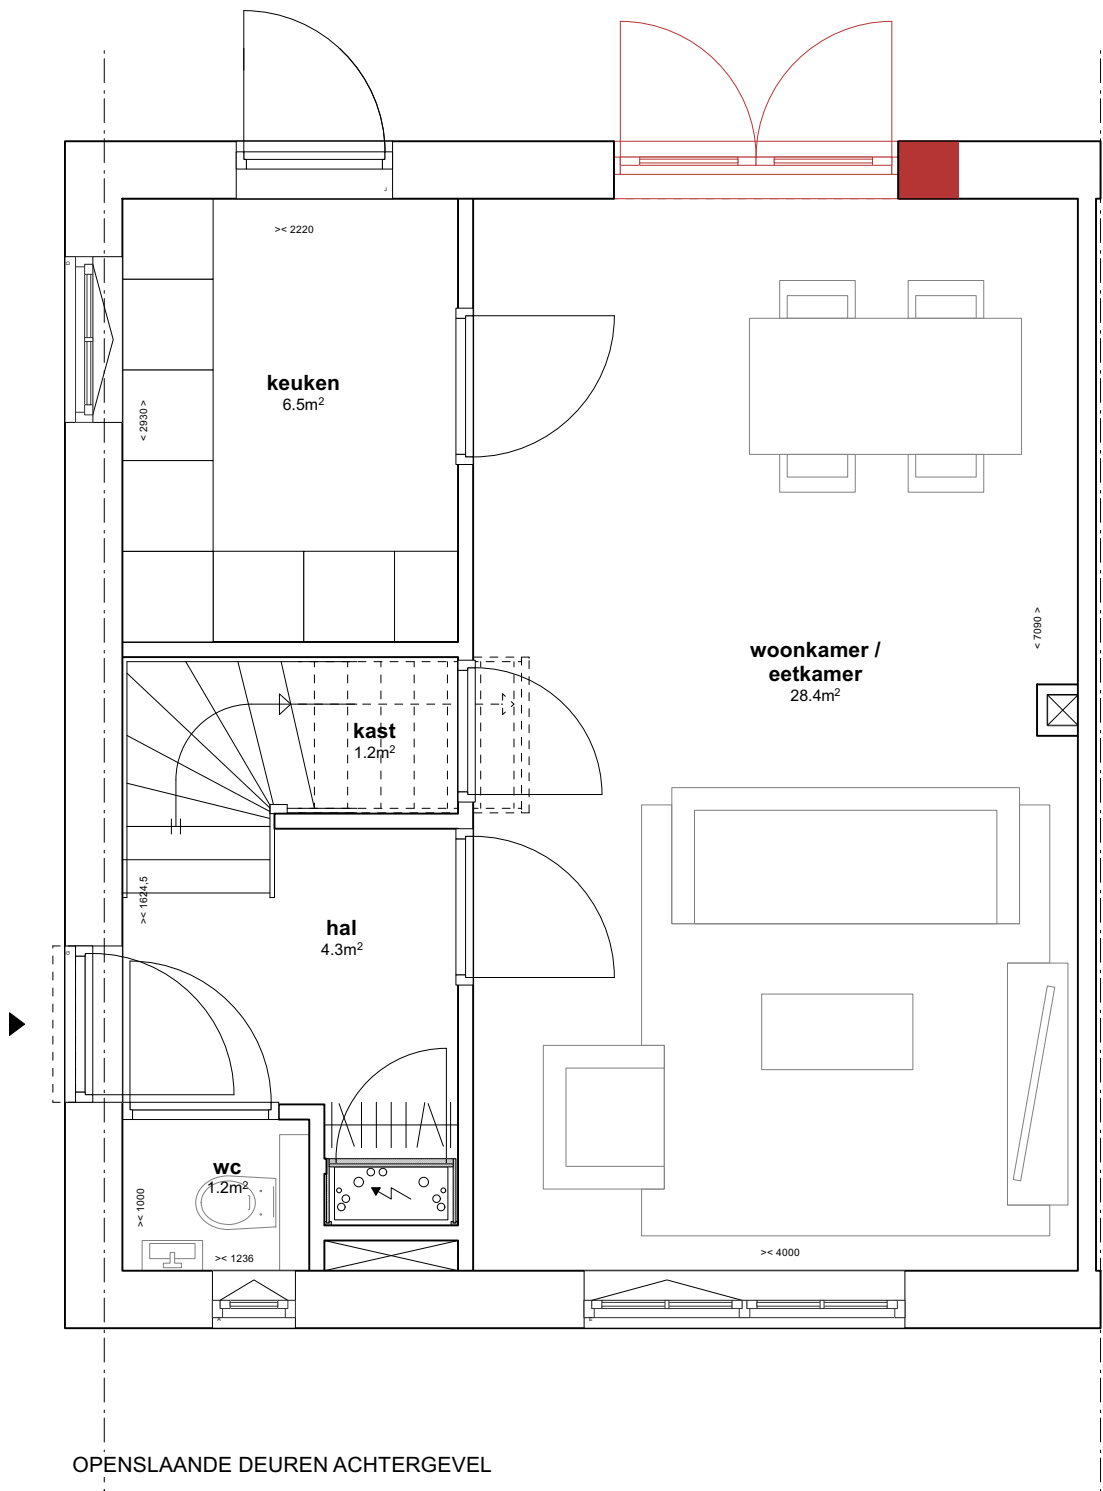

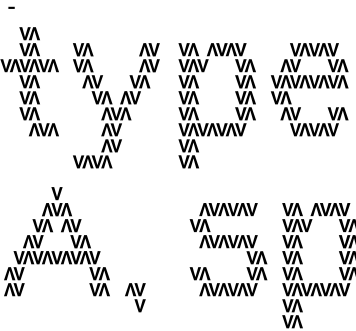

- COPYRIGHT
VDPARCHITECTEN B.V.
T. 050 313 68 00
WELKOM@VDPARCHITECTEN.NL

- DATUM
09-04-2025

- PROJECTNUMMER
24113

- FASE
S0

- STATUS
VOORLOPIG


- OPDRACHTGEVER
NIJHUIS

- PROJECTNAAM
DERK BOEREMASTRAAT


- ONDERDEEL
OPTIE 5

- SCHAAL
1:50

- FORMAAT
A3

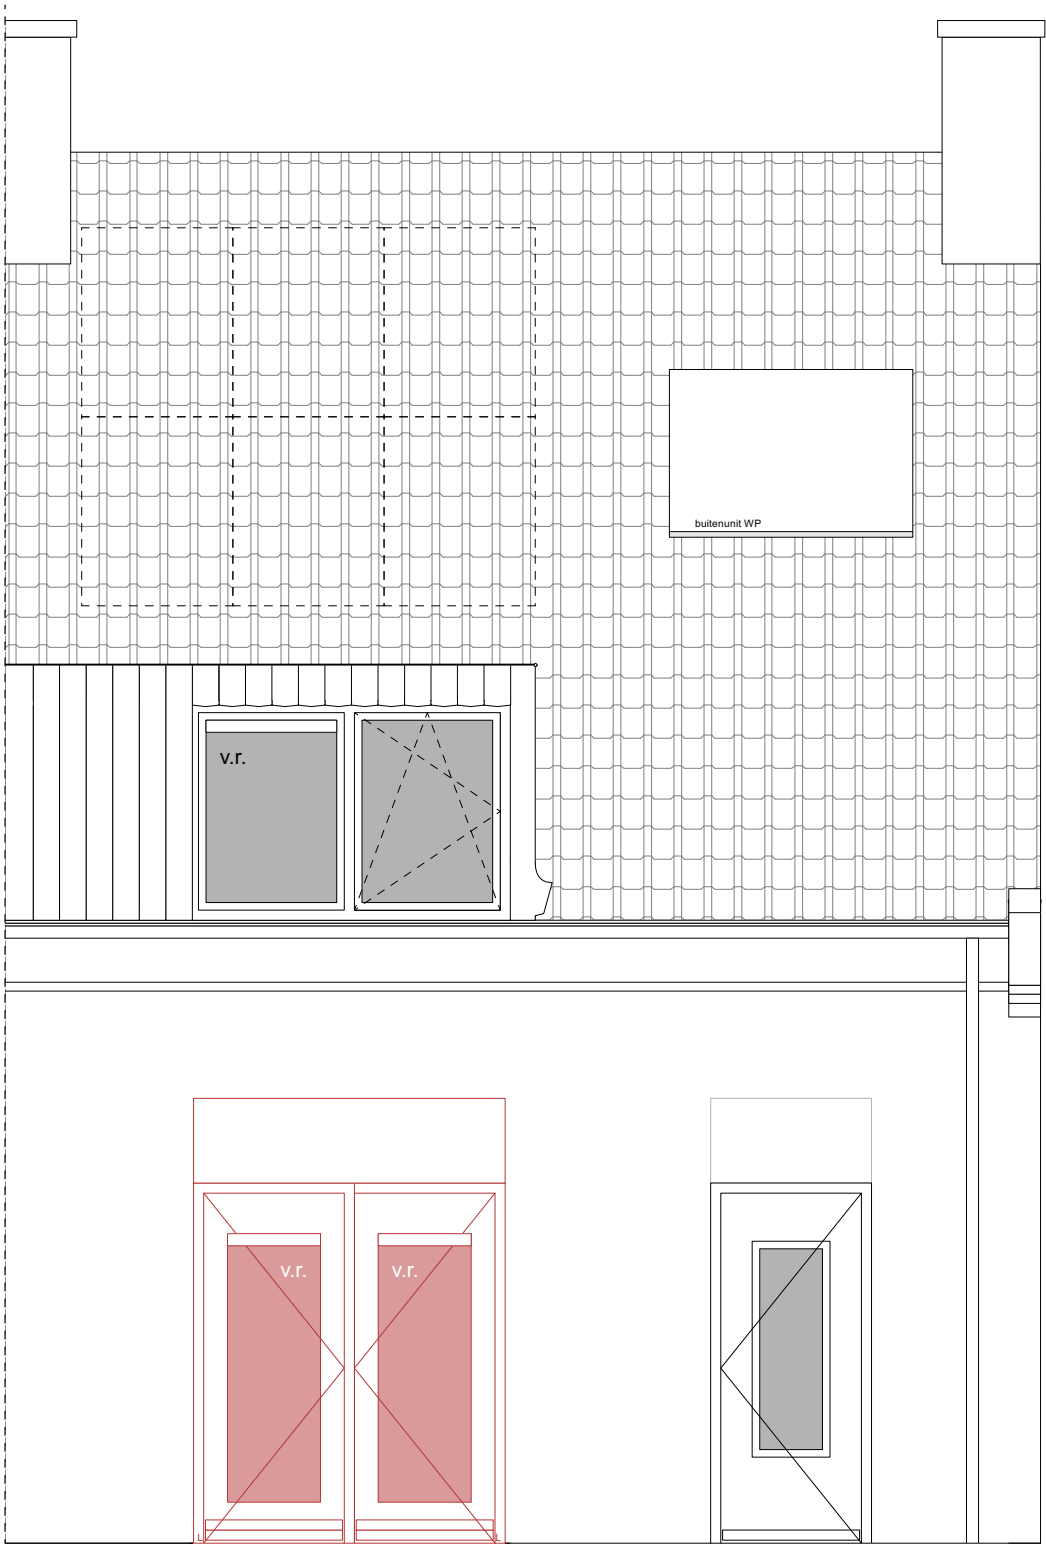

OPENSLAANDE DEUREN ACHTERGEVEL

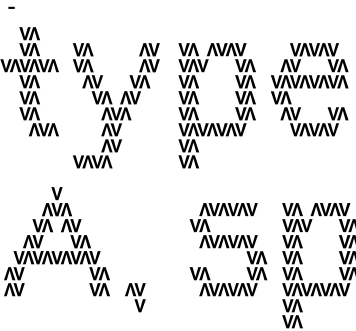

- COPYRIGHT
VDPARCHITECTEN B.V.
T. 050 313 68 00
WELKOM@VDPARCHITECTEN.NL

- DATUM
09-04-2025

- PROJECTNUMMER
24113

- FASE
S0

- STATUS
VOORLOPIG


- OPDRACHTGEVER
NIJHUIS


- PROJECTNAAM
DERK BOEREMASTRAAT

- ONDERDEEL
OPTIE 6

- SCHAAL
1:50

- FORMAAT
A3

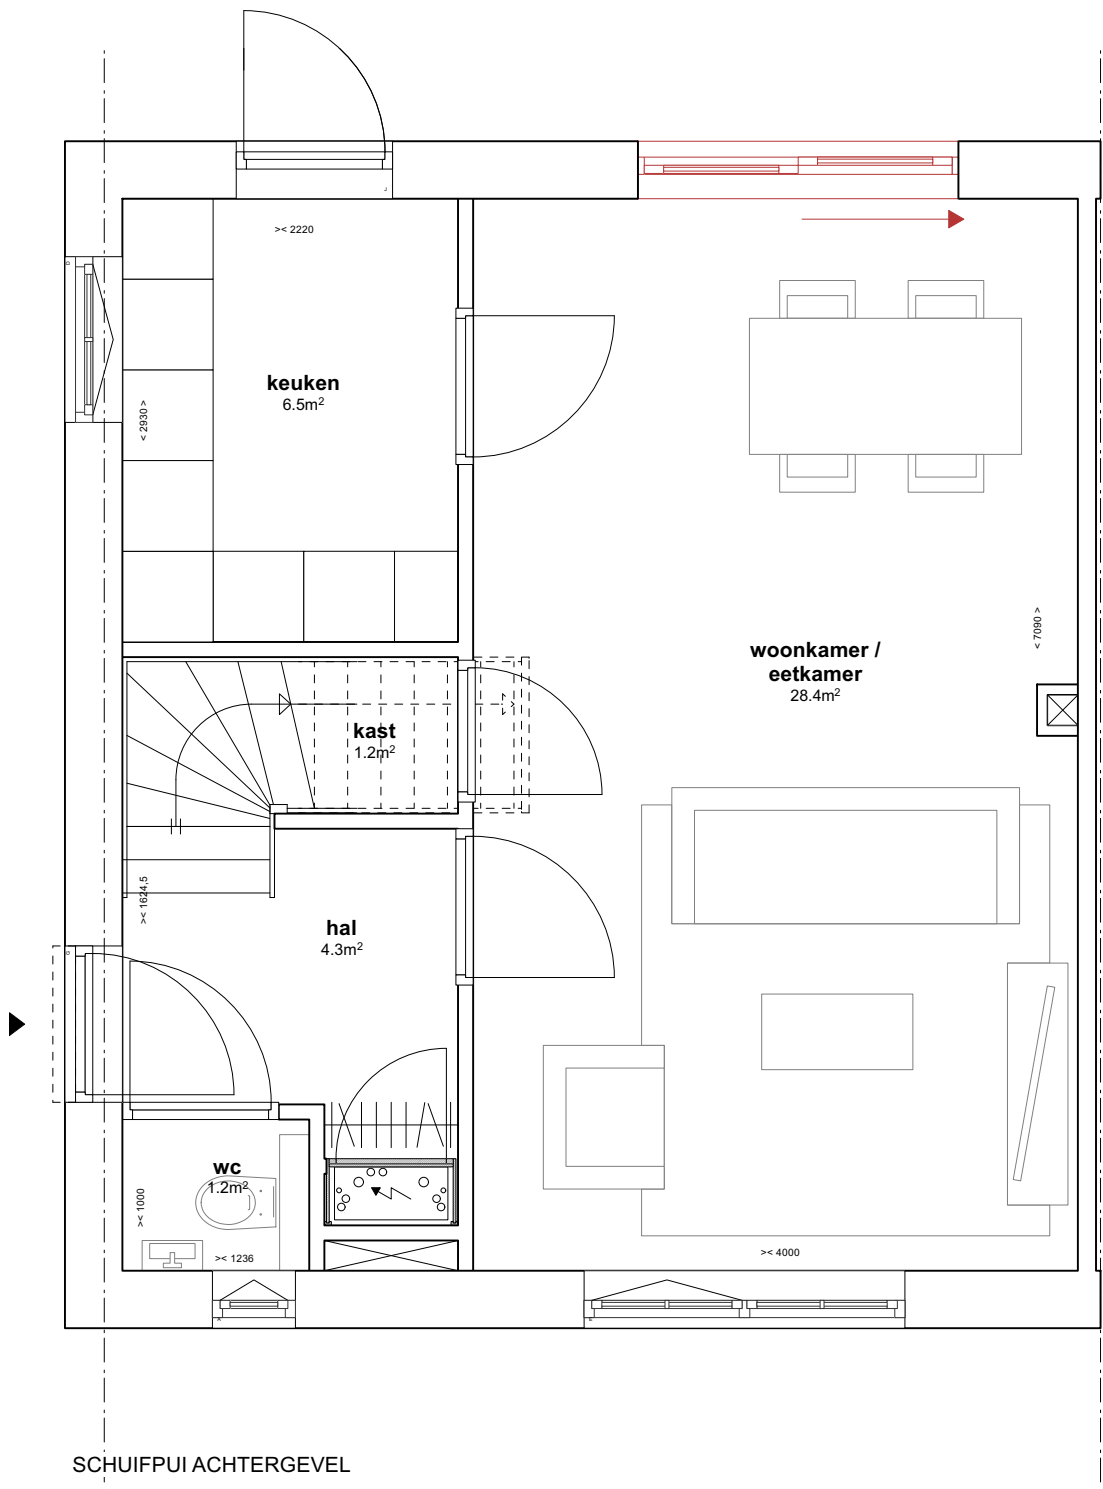

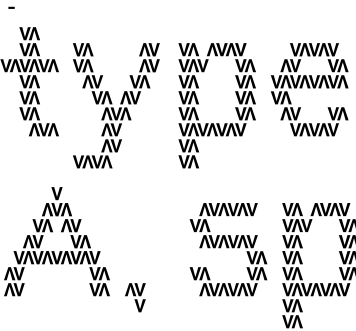

- COPYRIGHT
VDPARCHITECTEN B.V.
T. 050 313 68 00
WELKOM@VDPARCHITECTEN.NL

- DATUM
09-04-2025

- PROJECTNUMMER
24113

- FASE
S0

- STATUS
VOORLOPIG


- OPDRACHTGEVER
NIJHUIS

- PROJECTNAAM
DERK BOEREMASTRAAT


- ONDERDEEL
OPTIE 6

- SCHAAL
1:50

- FORMAAT
A3

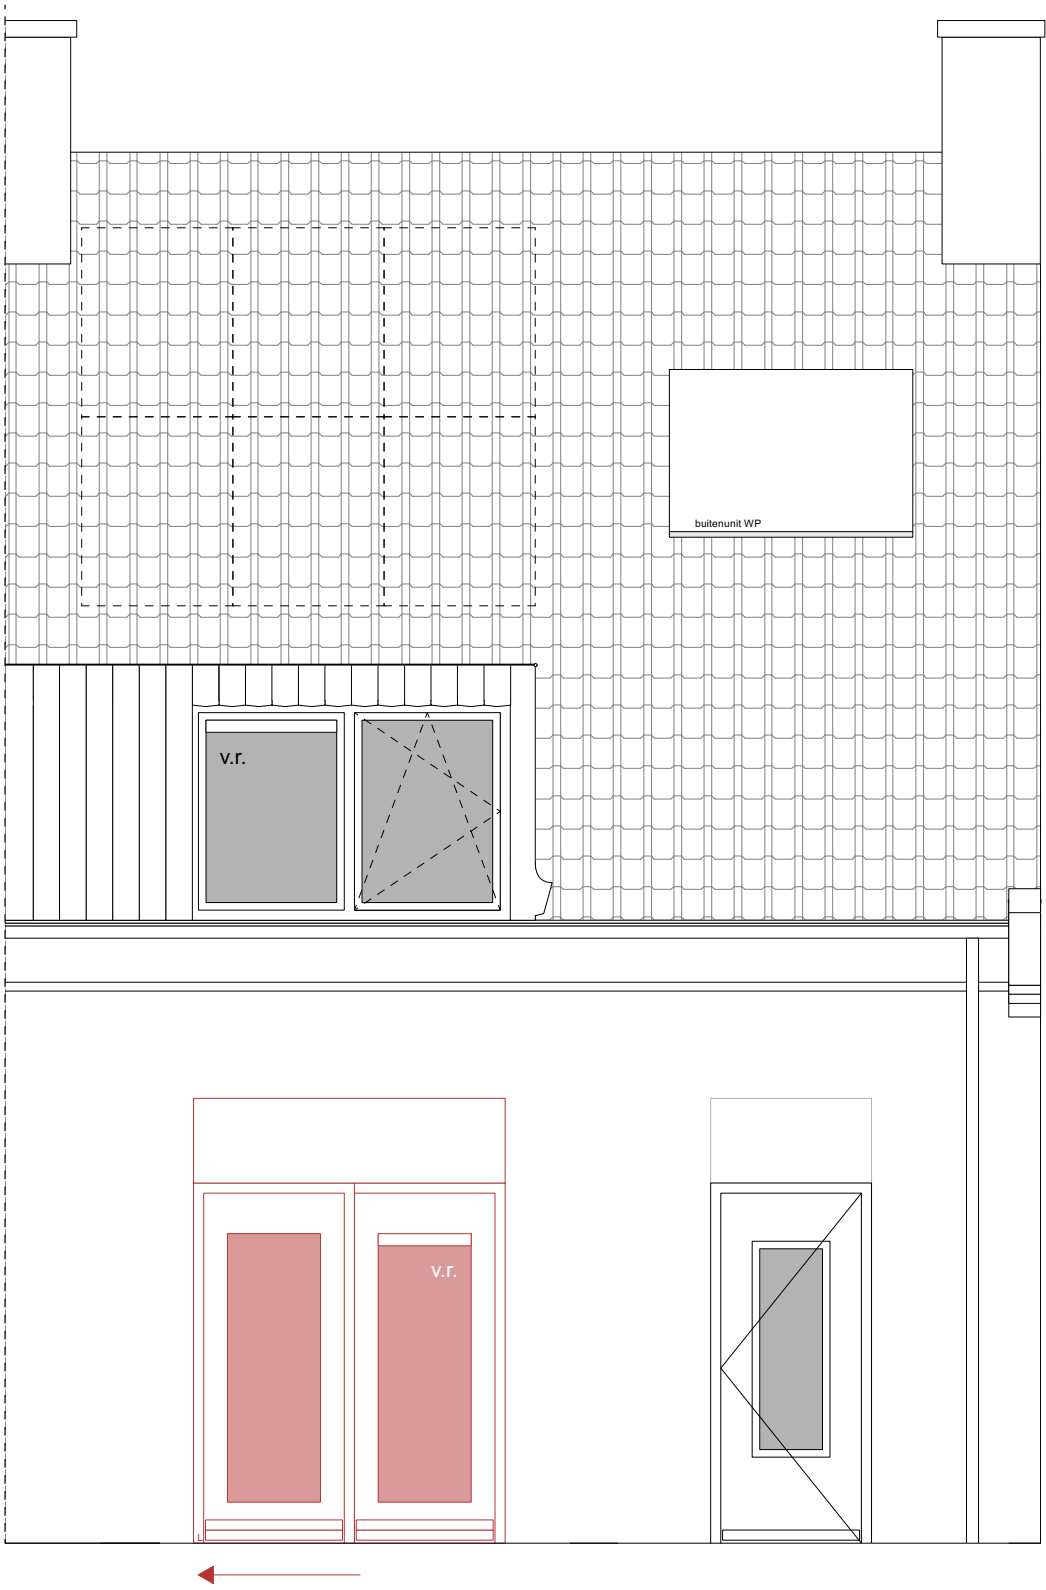

SCHUIFPUI ACHTERGEVEL

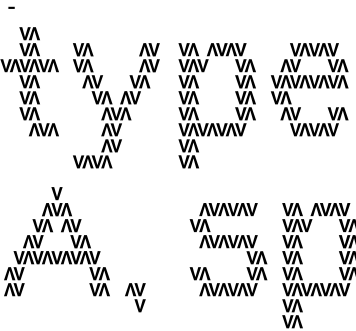

- COPYRIGHT
VDPARCHITECTEN B.V.
T. 050 313 68 00
WELKOM@VDPARCHITECTEN.NL

- DATUM
09-04-2025

- PROJECTNUMMER
24113

- FASE
S0

- STATUS
VOORLOPIG


- OPDRACHTGEVER
NIJHUIS


- PROJECTNAAM
DERK BOEREMASTRAAT

- ONDERDEEL
OPTIE 7

- SCHAAL
1:50

- FORMAAT
A3

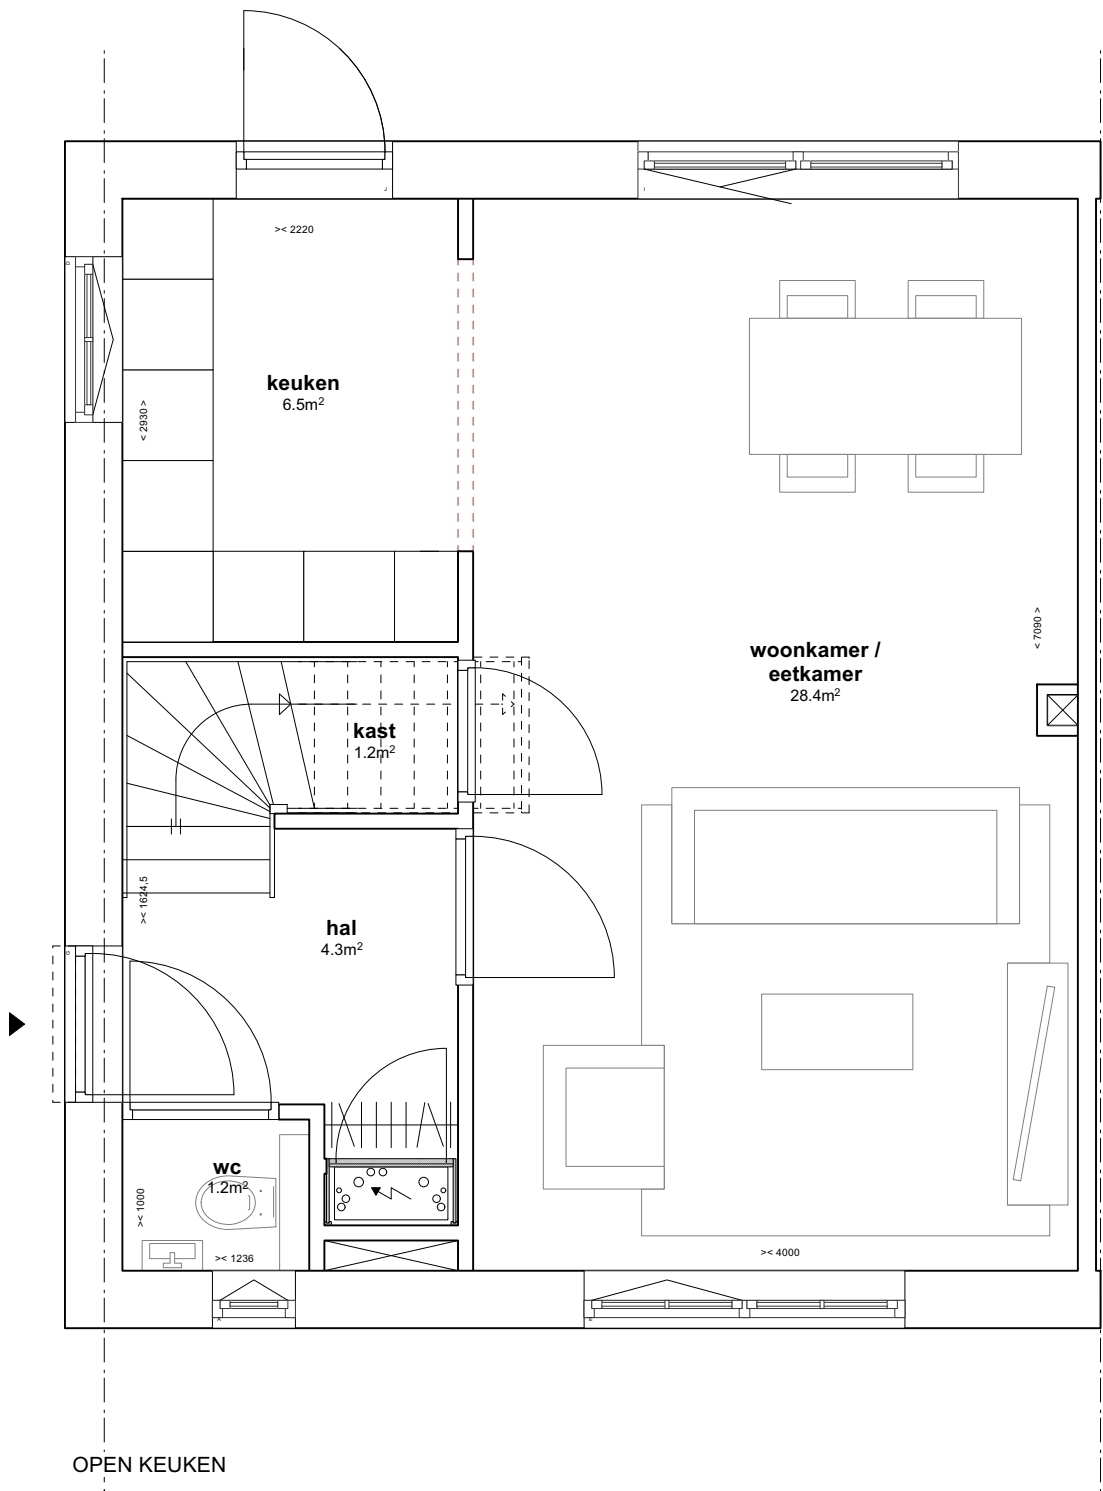

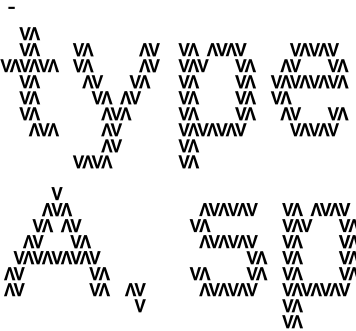

- COPYRIGHT
VDPARCHITECTEN B.V.
T. 050 313 68 00
WELKOM@VDPARCHITECTEN.NL

- DATUM
09-04-2025

- PROJECTNUMMER
24113

- FASE
S0

- STATUS
VOORLOPIG


- OPDRACHTGEVER
NIJHUIS


- PROJECTNAAM
DERK BOEREMASTRAAT

- ONDERDEEL
OPTIE 8

- SCHAAL
1:50

- FORMAAT
A3

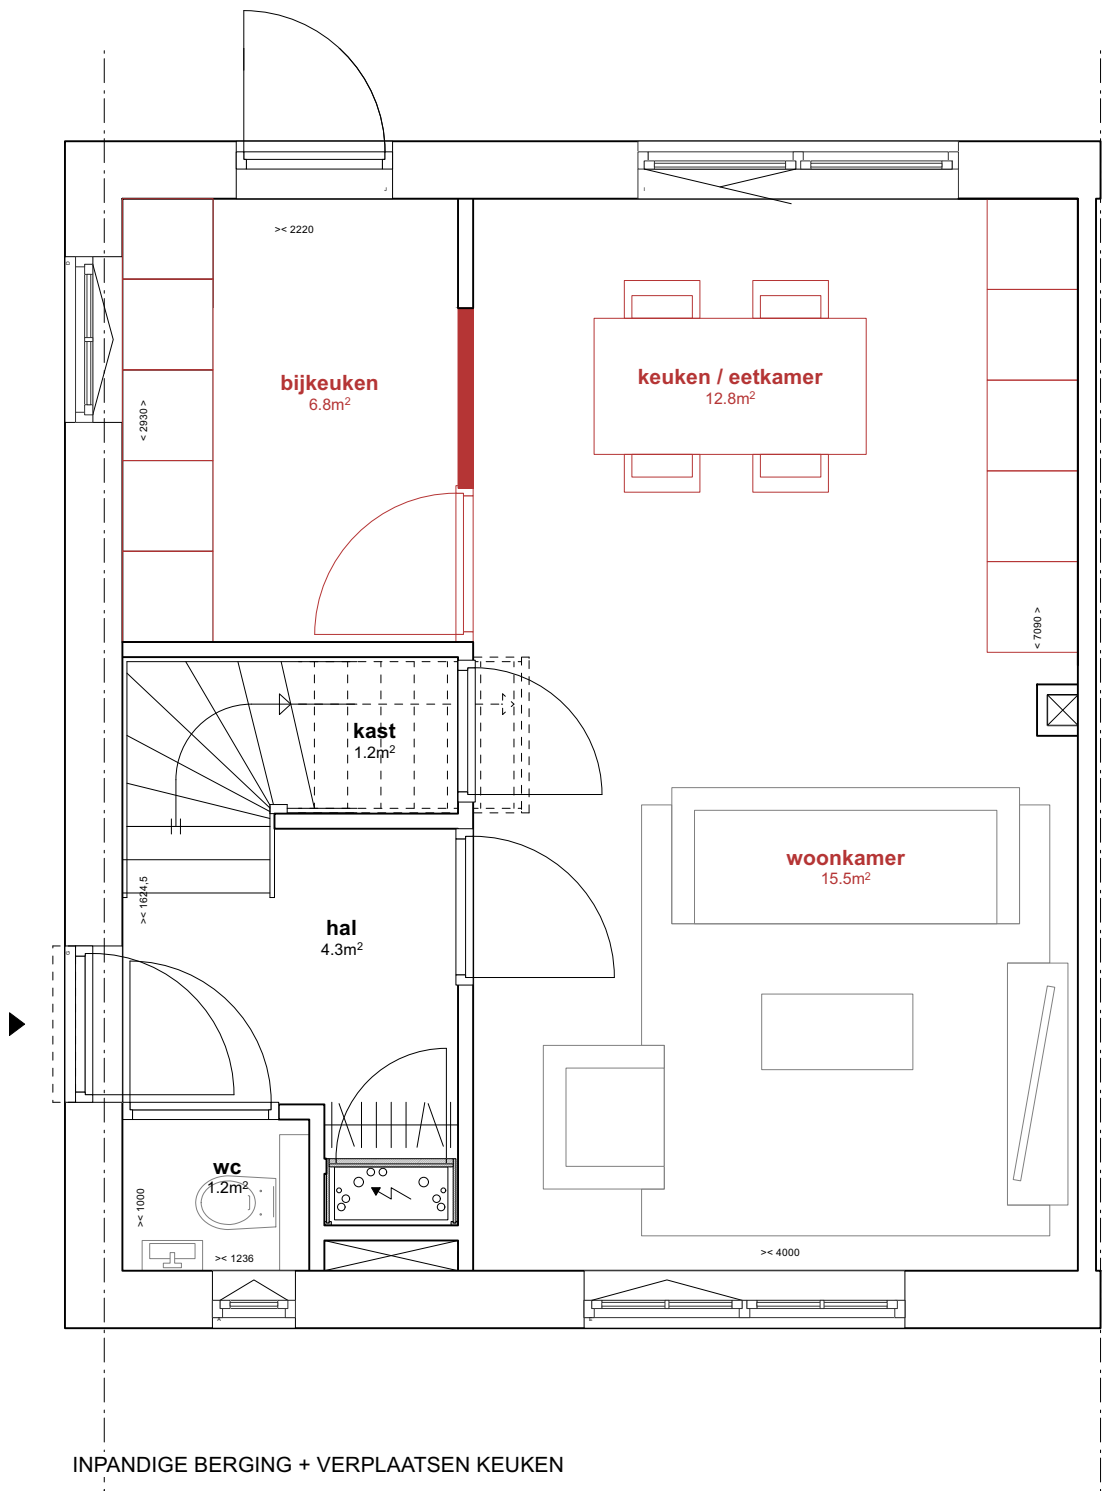

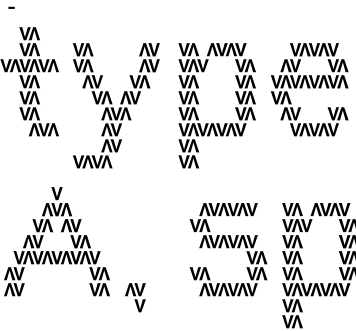

- COPYRIGHT
VDPARCHITECTEN B.V.
T. 050 313 68 00
WELKOM@VDPARCHITECTEN.NL

- DATUM
09-04-2025

- PROJECTNUMMER
24113

- FASE
SO

- STATUS
VOORLOPIG


- OPDRACHTGEVER
NIJHUIS


- PROJECTNAAM
DERK BOEREMASTRAAT

- ONDERDEEL
OPTIE 9

- SCHAAL
1:50

- FORMAAT
A3

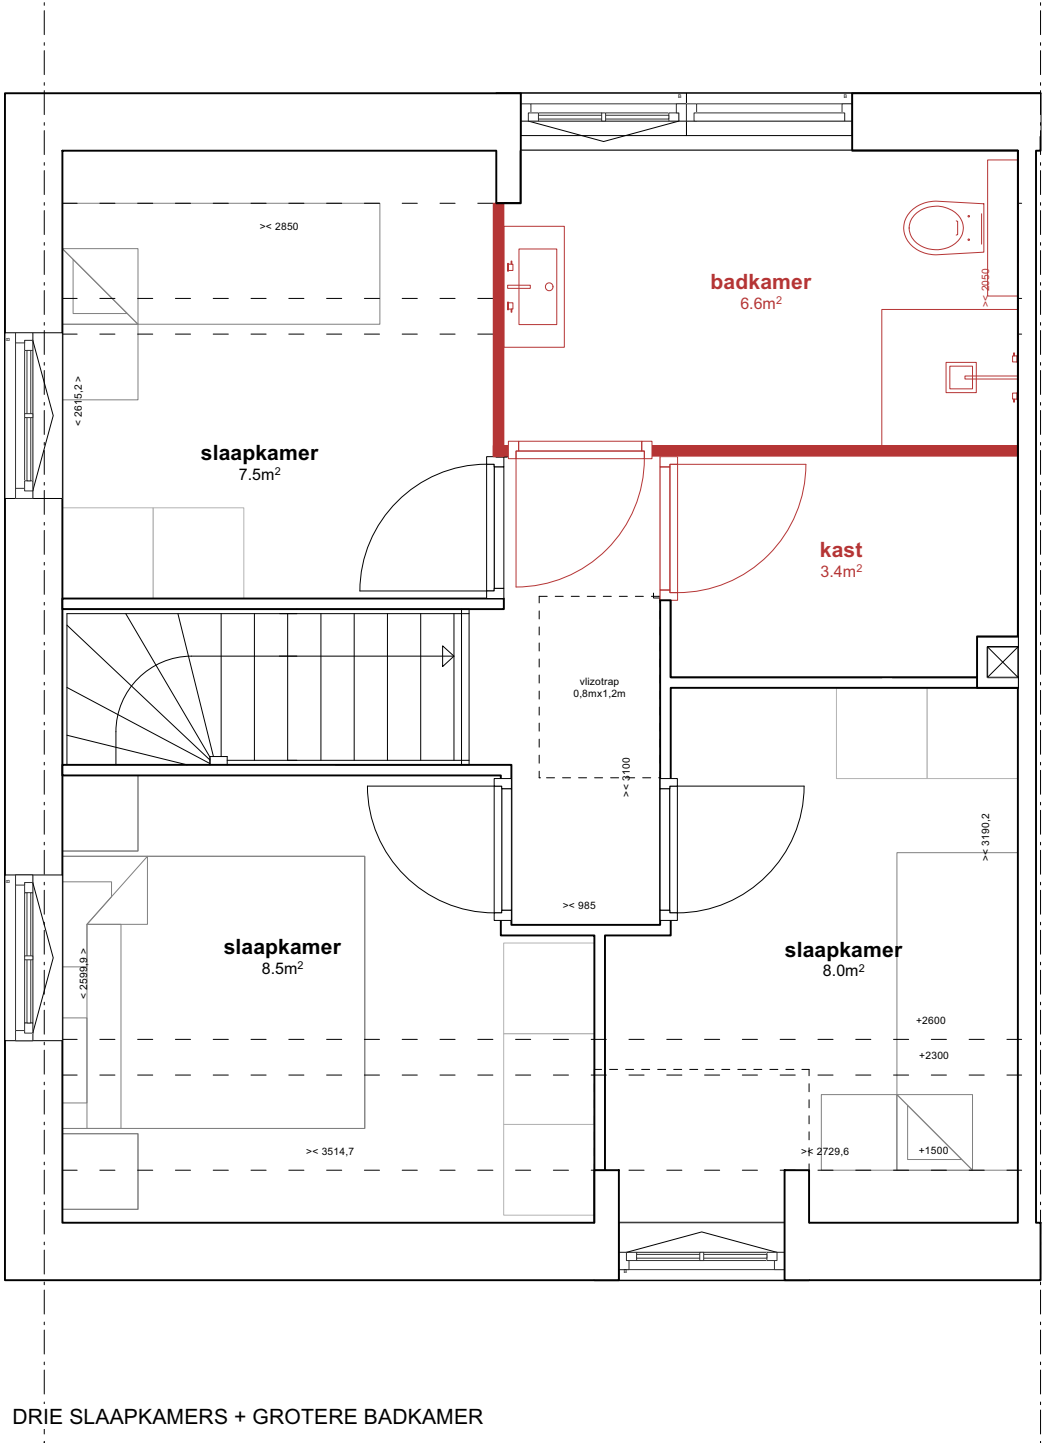

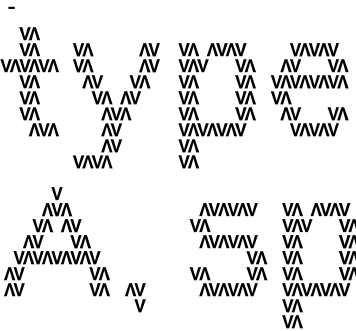

- COPYRIGHT
VDPARCHITECTEN B.V.
T. 050 313 68 00
WELKOM@VDPARCHITECTEN.NL

- DATUM
09-04-2025

- PROJECTNUMMER
24113

- FASE
SO

- STATUS
VOORLOPIG


- OPDRACHTGEVER
NIJHUIS


- PROJECTNAAM
DERK BOEREMASTRAAT

- ONDERDEEL
OPTIE 10

- SCHAAAL
1:50

- FORMAAT
A3

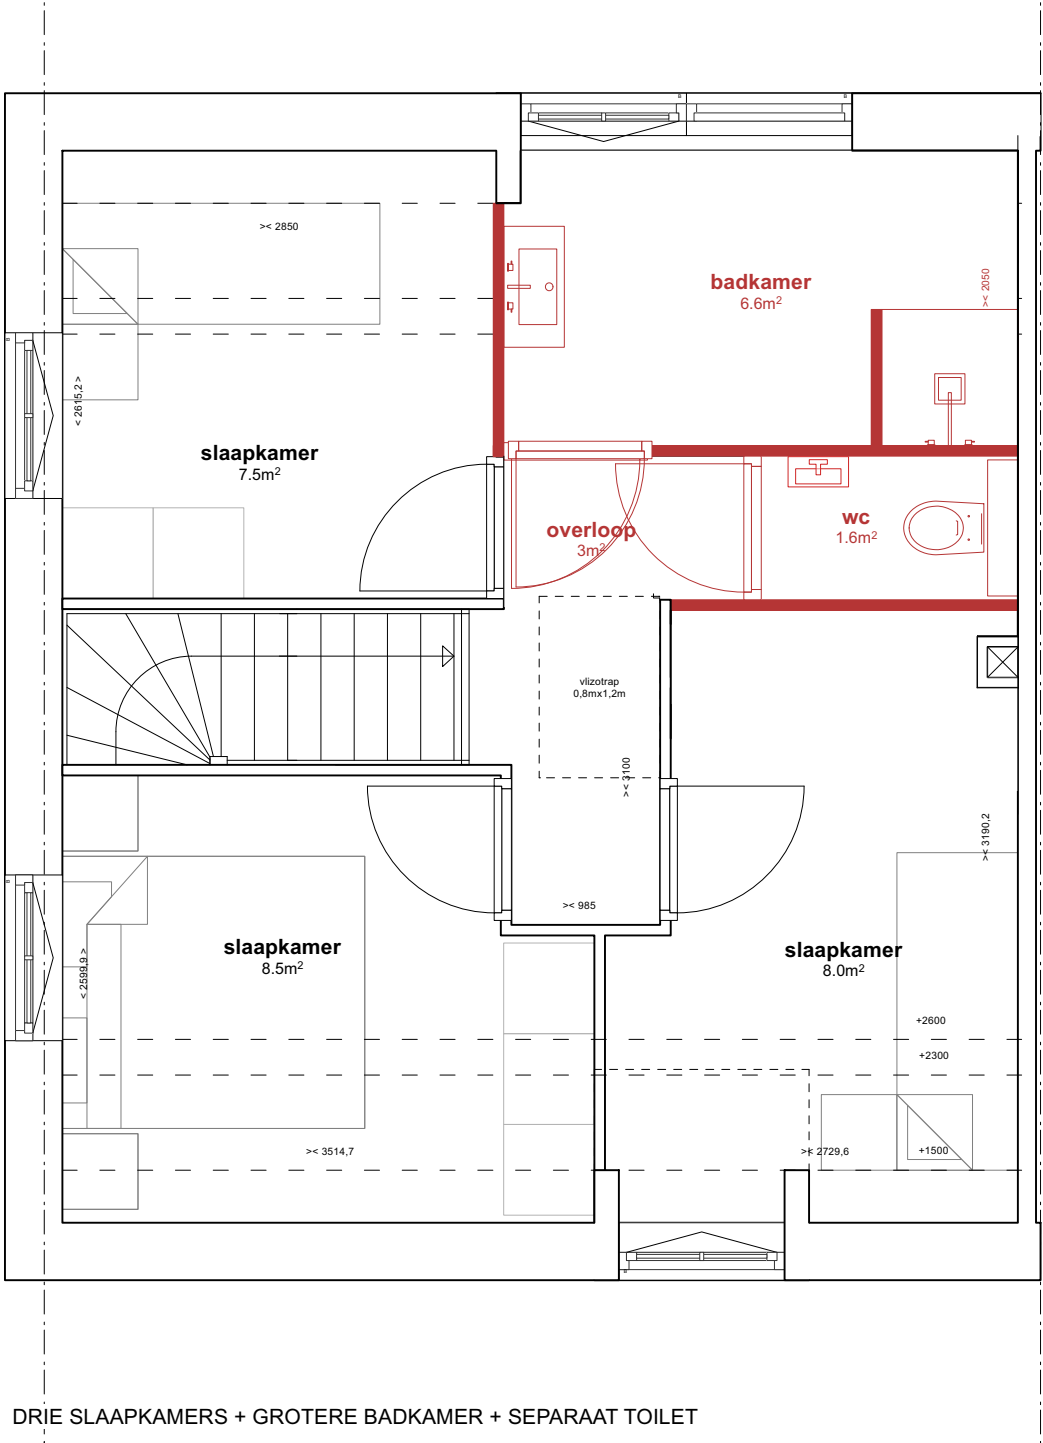

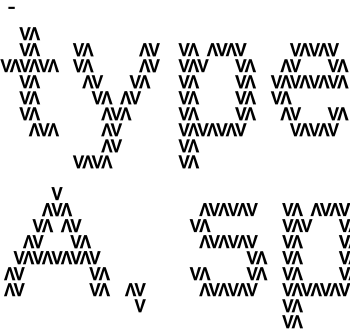

- COPYRIGHT
VDPARCHITECTEN B.V.
T. 050 313 68 00
WELKOM@VDPARCHITECTEN.NL

- DATUM
09-04-2025

- PROJECTNUMMER
24113

- FASE
SO

- STATUS
VOORLOPIG


- OPDRACHTGEVER
NIJHUIS


- PROJECTNAAM
DERK BOEREMASTRAAT

- ONDERDEEL
OPTIE 11

- SCHAAAL
1:50

- FORMAAT
A3

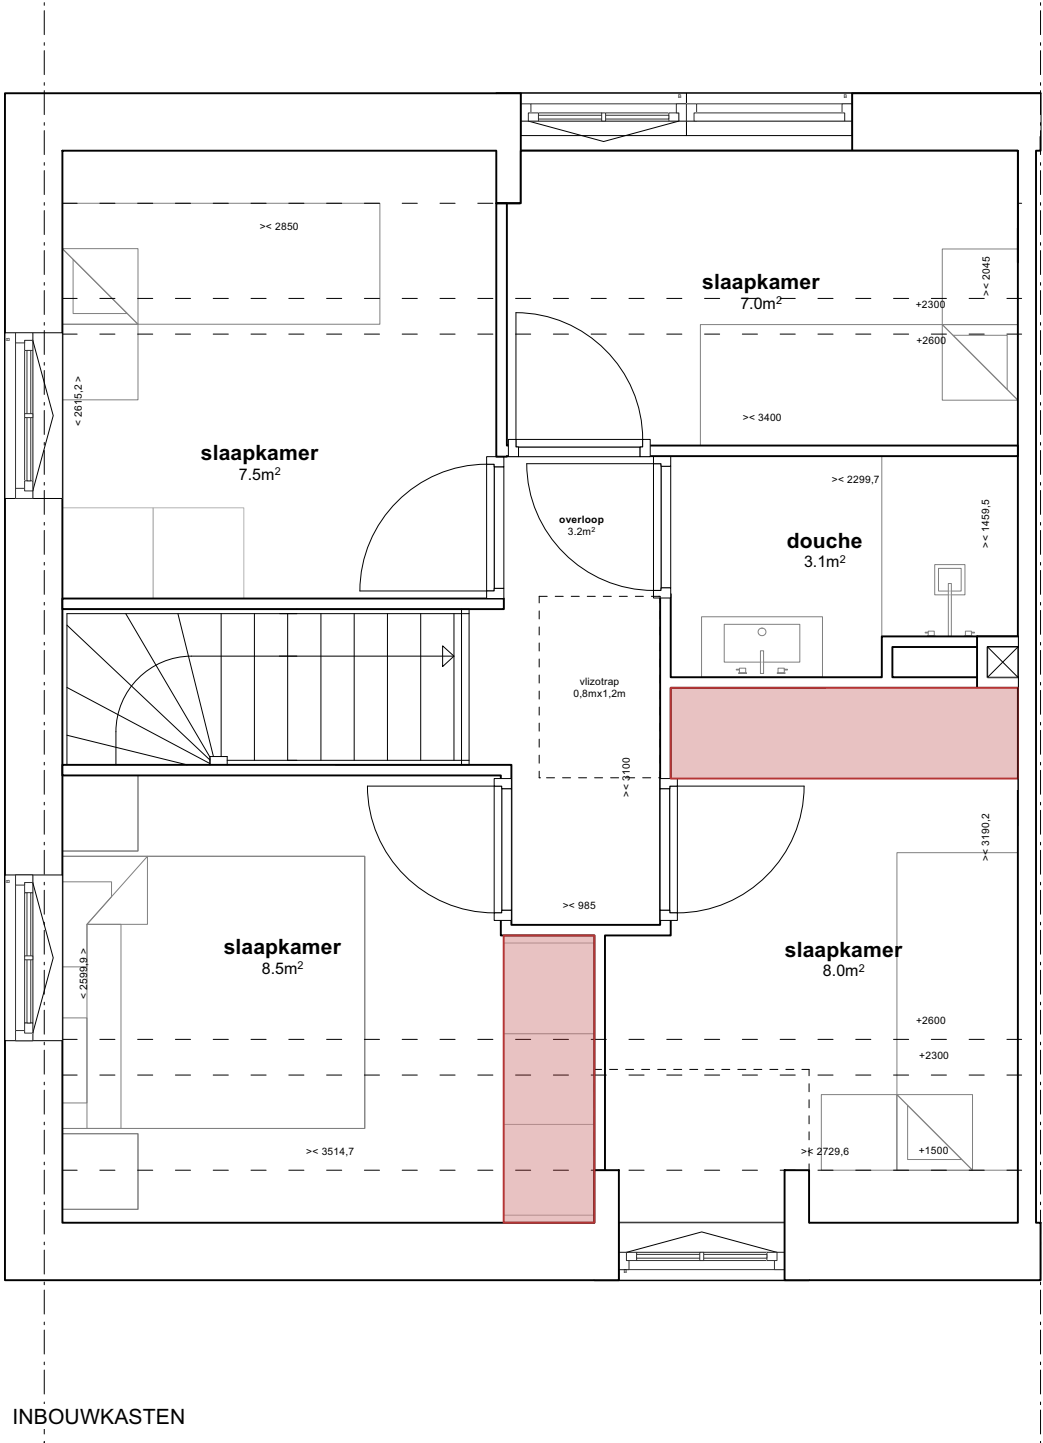

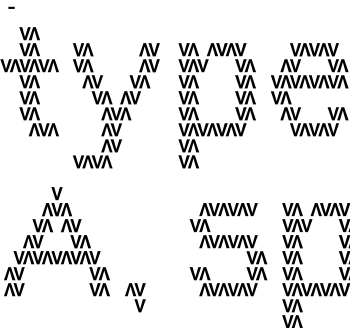

- COPYRIGHT
VDPARCHITECTEN B.V.
T. 050 313 68 00
WELKOM@VDPARCHITECTEN.NL

- DATUM
09-04-2025

- PROJECTNUMMER
24113

- FASE
SO

- STATUS
VOORLOPIG


- OPDRACHTGEVER
NIJHUIS


- PROJECTNAAM
DERK BOEREMASTRAAT

- ONDERDEEL
OPTIE 12


- SCHAAAL
1:50

- FORMAAT
A3

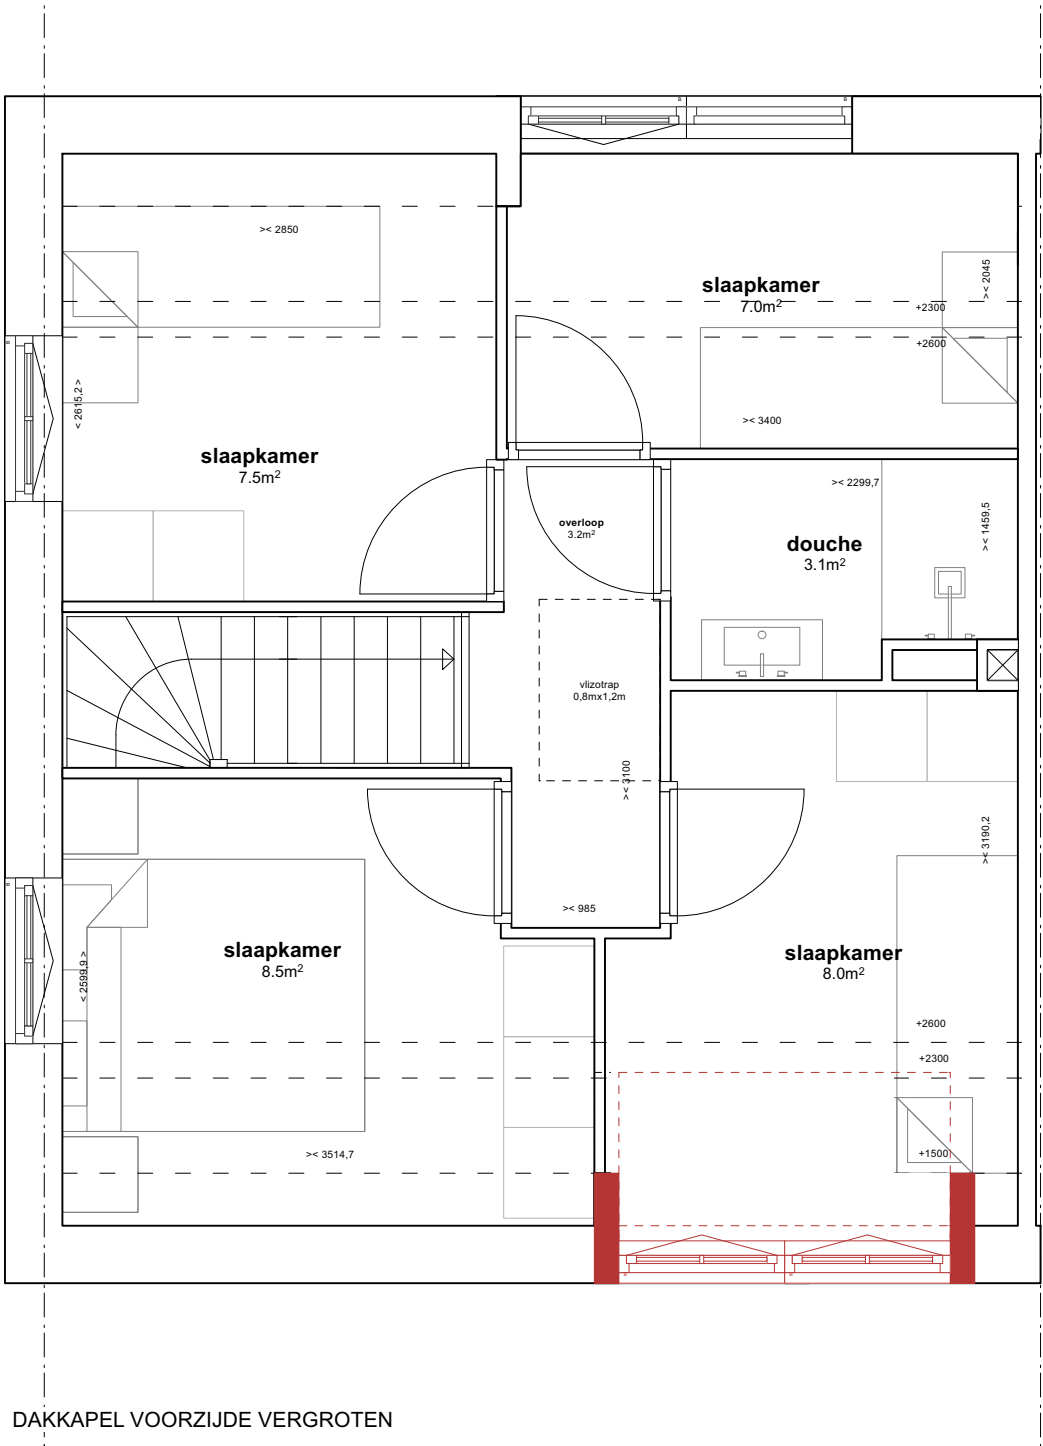

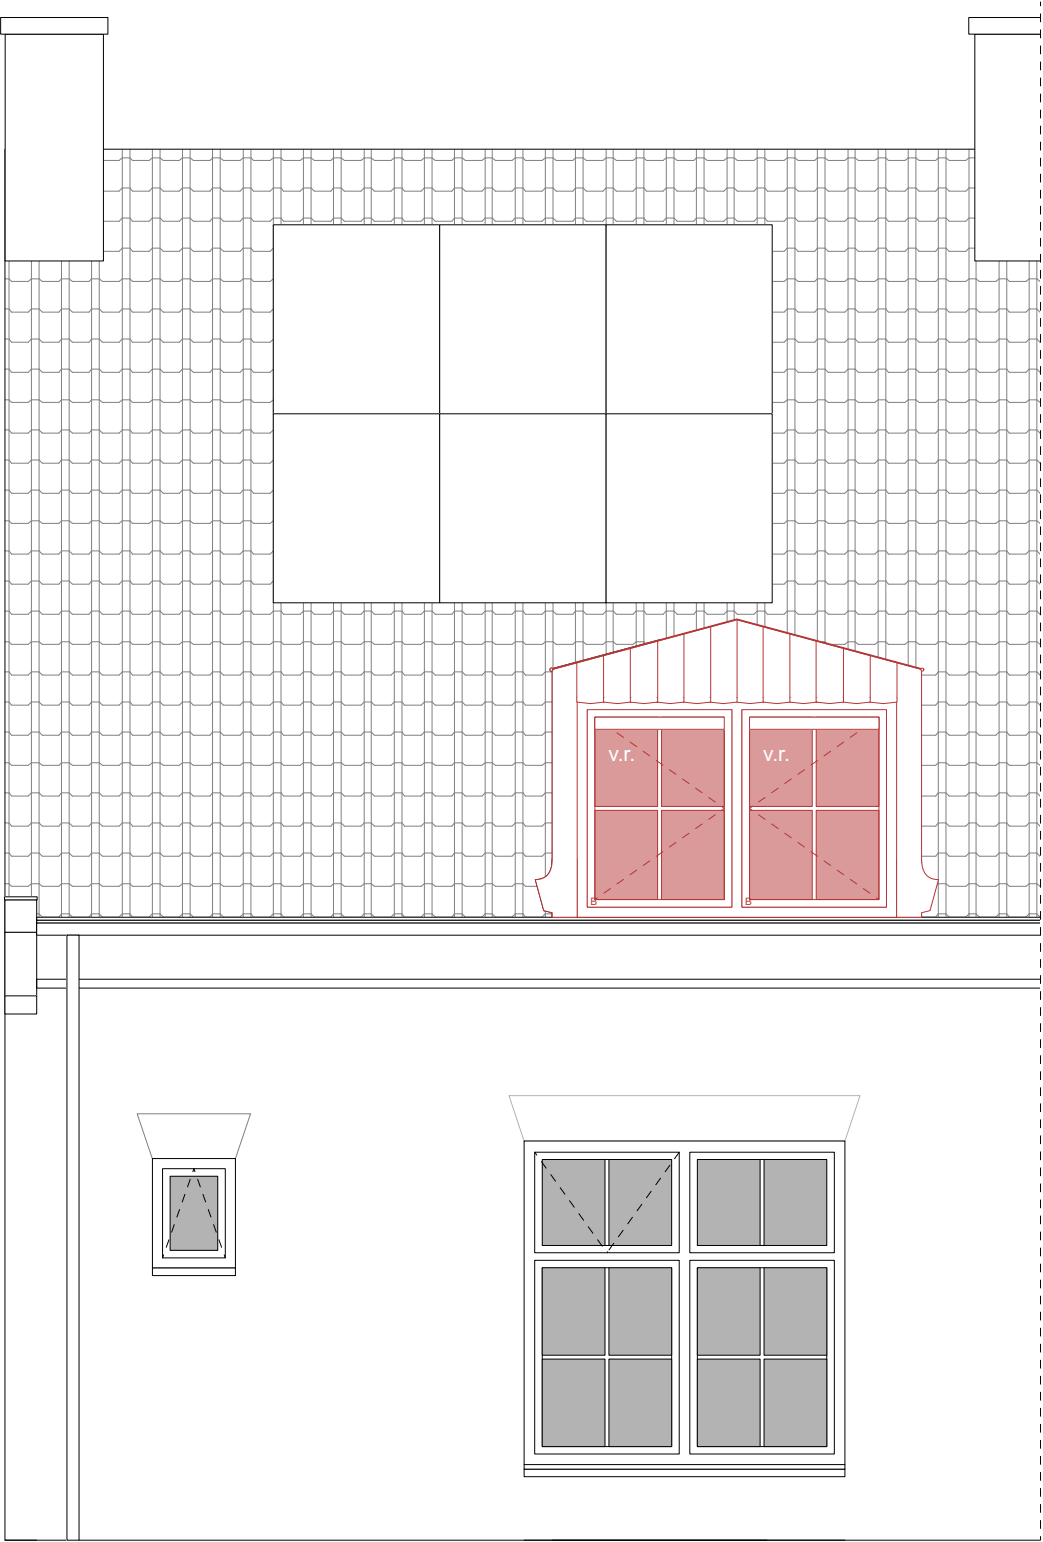

DAKKAPEL VOORZIJD E VERGROTEN

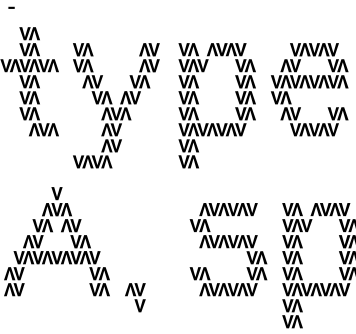

- COPYRIGHT
VDPARCHITECTEN B.V.
T. 050 313 68 00
WELKOM@VDPARCHITECTEN.NL

- DATUM
09-04-2025

- PROJECTNUMMER
24113

- FASE
S0

- STATUS
VOORLOPIG


- OPDRACHTGEVER
NIJHUIS

- PROJECTNAAM
DERK BOEREMASTRAAT

- ONDERDEEL
OPTIE 12

- SCHAAL
1:50

- FORMAAT
A3

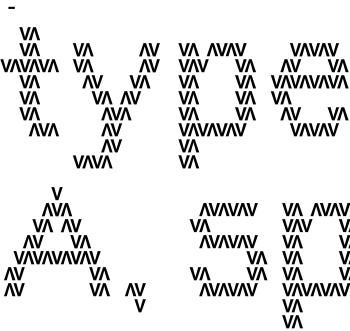

- COPYRIGHT
VDPARCHITECTEN B.V.
T. 050 313 68 00
WELKOM@VDPARCHITECTEN.NL

- DATUM
09-04-2025

- PROJECTNUMMER
24113

- FASE
SO

- STATUS
VOORLOPIG


- OPDRACHTGEVER
NIJHUIS


- PROJECTNAAM
DERK BOEREMASTRAAT

- ONDERDEEL
OPTIE 13

- SCHAAL
1:50

- FORMAAT
A3

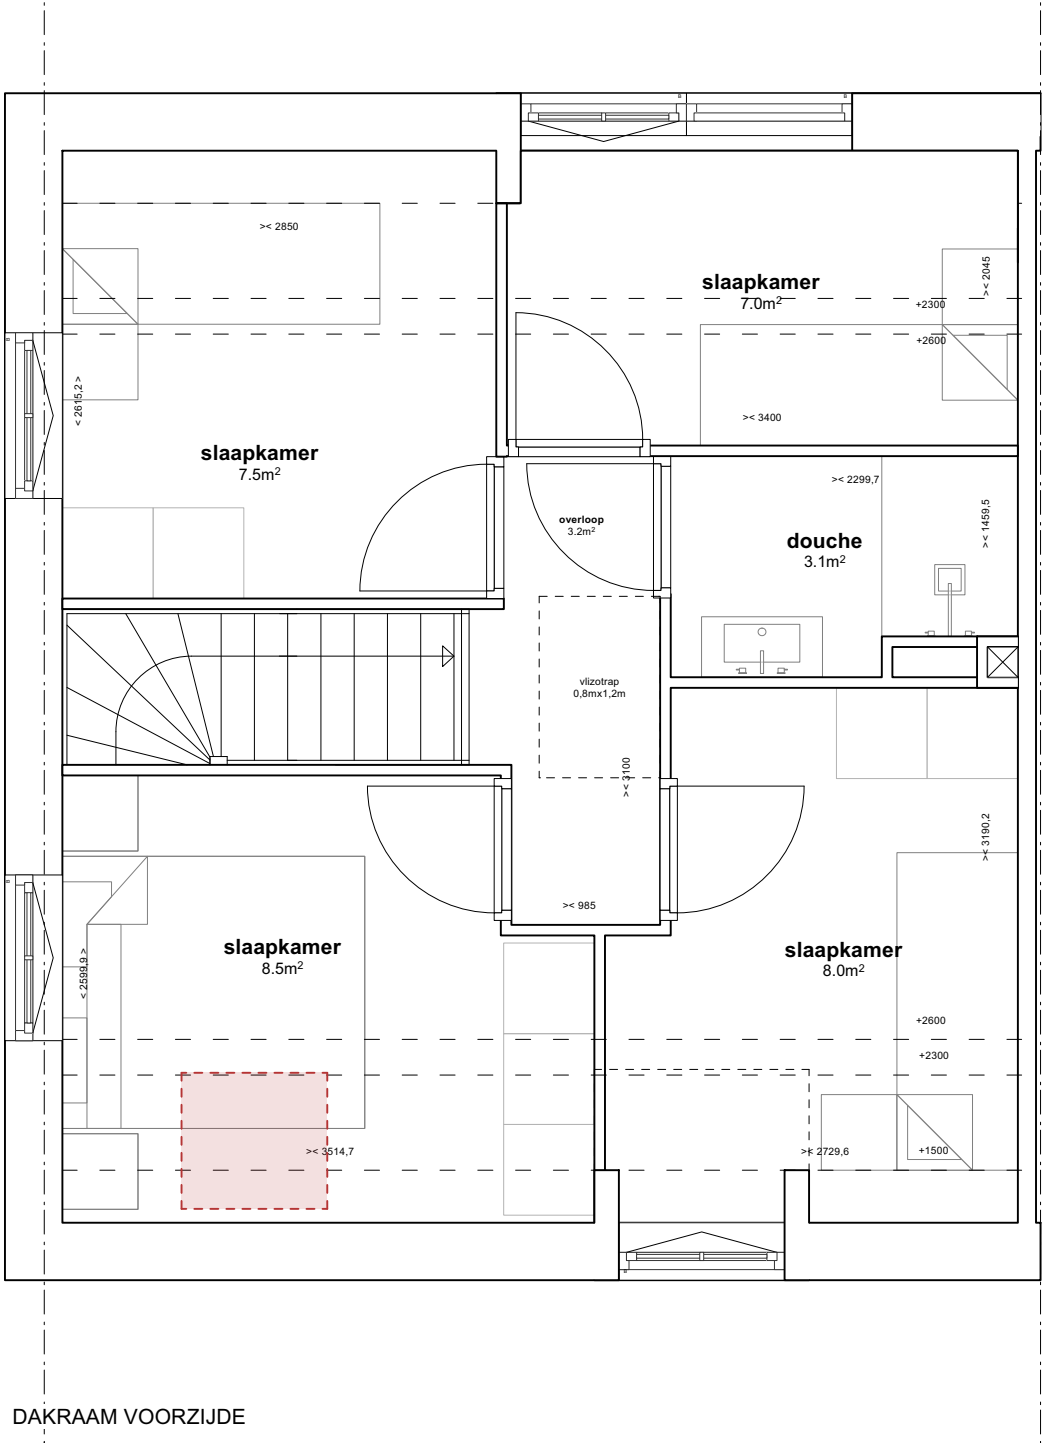

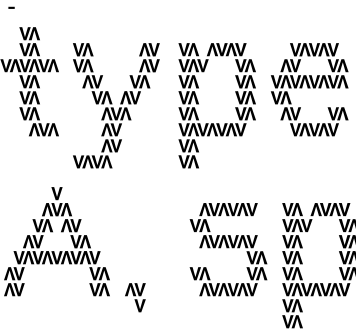

- COPYRIGHT
VDPARCHITECTEN B.V.
T. 050 313 68 00
WELKOM@VDPARCHITECTEN.NL

- DATUM
09-04-2025

- PROJECTNUMMER
24113

- FASE
S0

- STATUS
VOORLOPIG


- OPDRACHTGEVER
NIJHUIS

- PROJECTNAAM
DERK BOEREMASTRAAT


- ONDERDEEL
OPTIE 13

- SCHAAL
1:50

- FORMAAT
A3

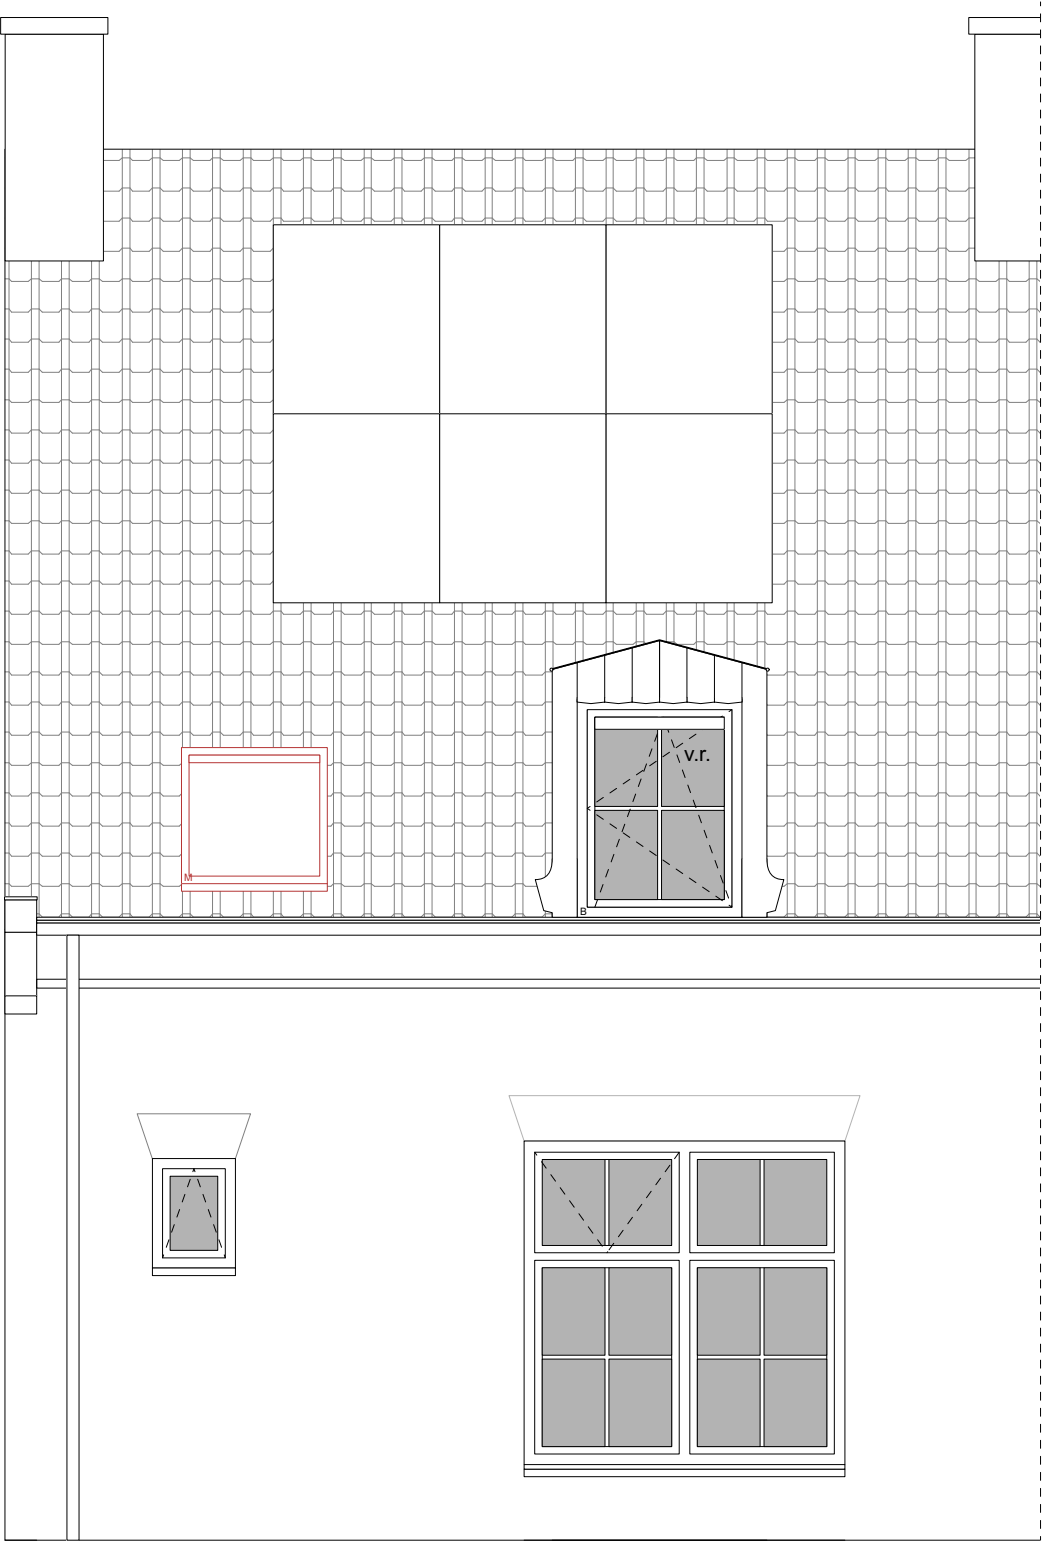

DAKRAAM VOORZIJD

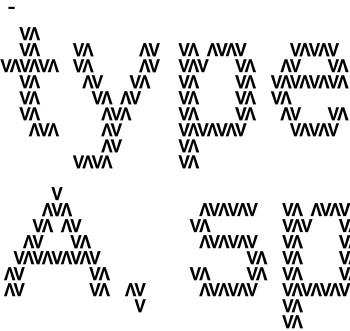

- COPYRIGHT
VDPARCHITECTEN B.V.
T. 050 313 68 00
WELKOM@VDPARCHITECTEN.NL

- DATUM
09-04-2025

- PROJECTNUMMER
24113

- FASE
SO

- STATUS
VOORLOPIG


- OPDRACHTGEVER
NIJHUIS


- PROJECTNAAM
DERK BOEREMASTRAAT

- ONDERDEEL
OPTIE 14

- SCHAAL
1:50

- FORMAAT
A3

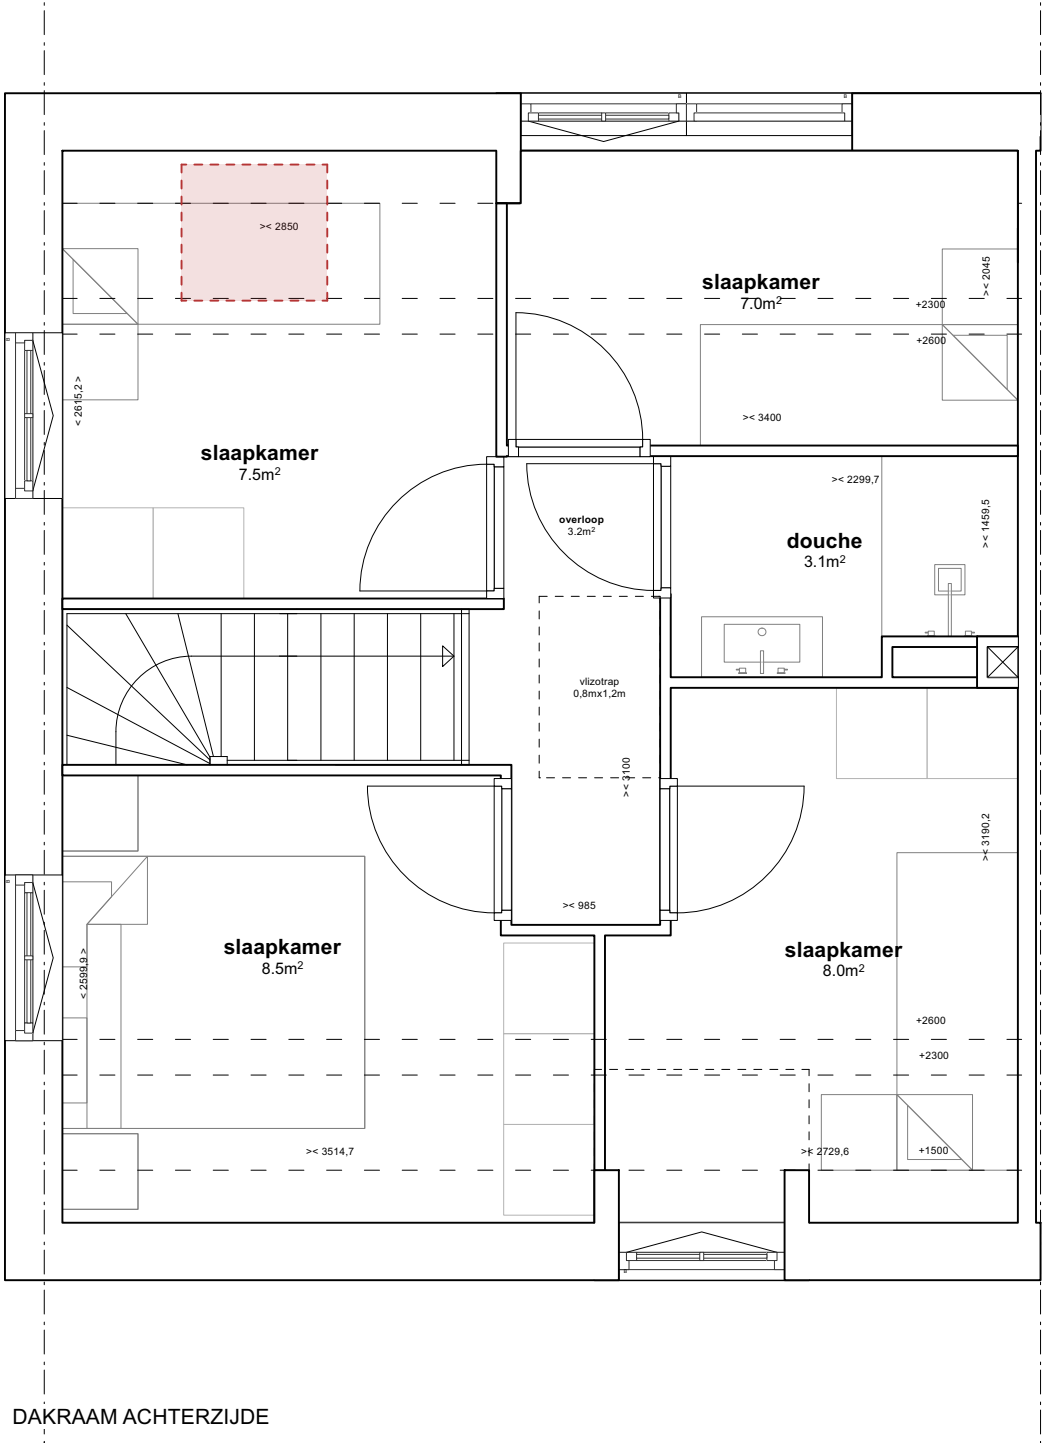

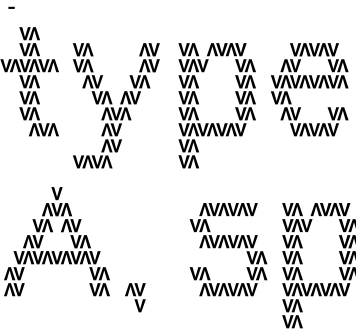

- COPYRIGHT
VDPARCHITECTEN B.V.
T. 050 313 68 00
WELKOM@VDPARCHITECTEN.NL

- DATUM
09-04-2025

- PROJECTNUMMER
24113

- FASE
S0

- STATUS
VOORLOPIG


- OPDRACHTGEVER
NIJHUIS

- PROJECTNAAM
DERK BOEREMASTRAAT


- ONDERDEEL
OPTIE 14

- SCHAAL
1:50

- FORMAAT
A3

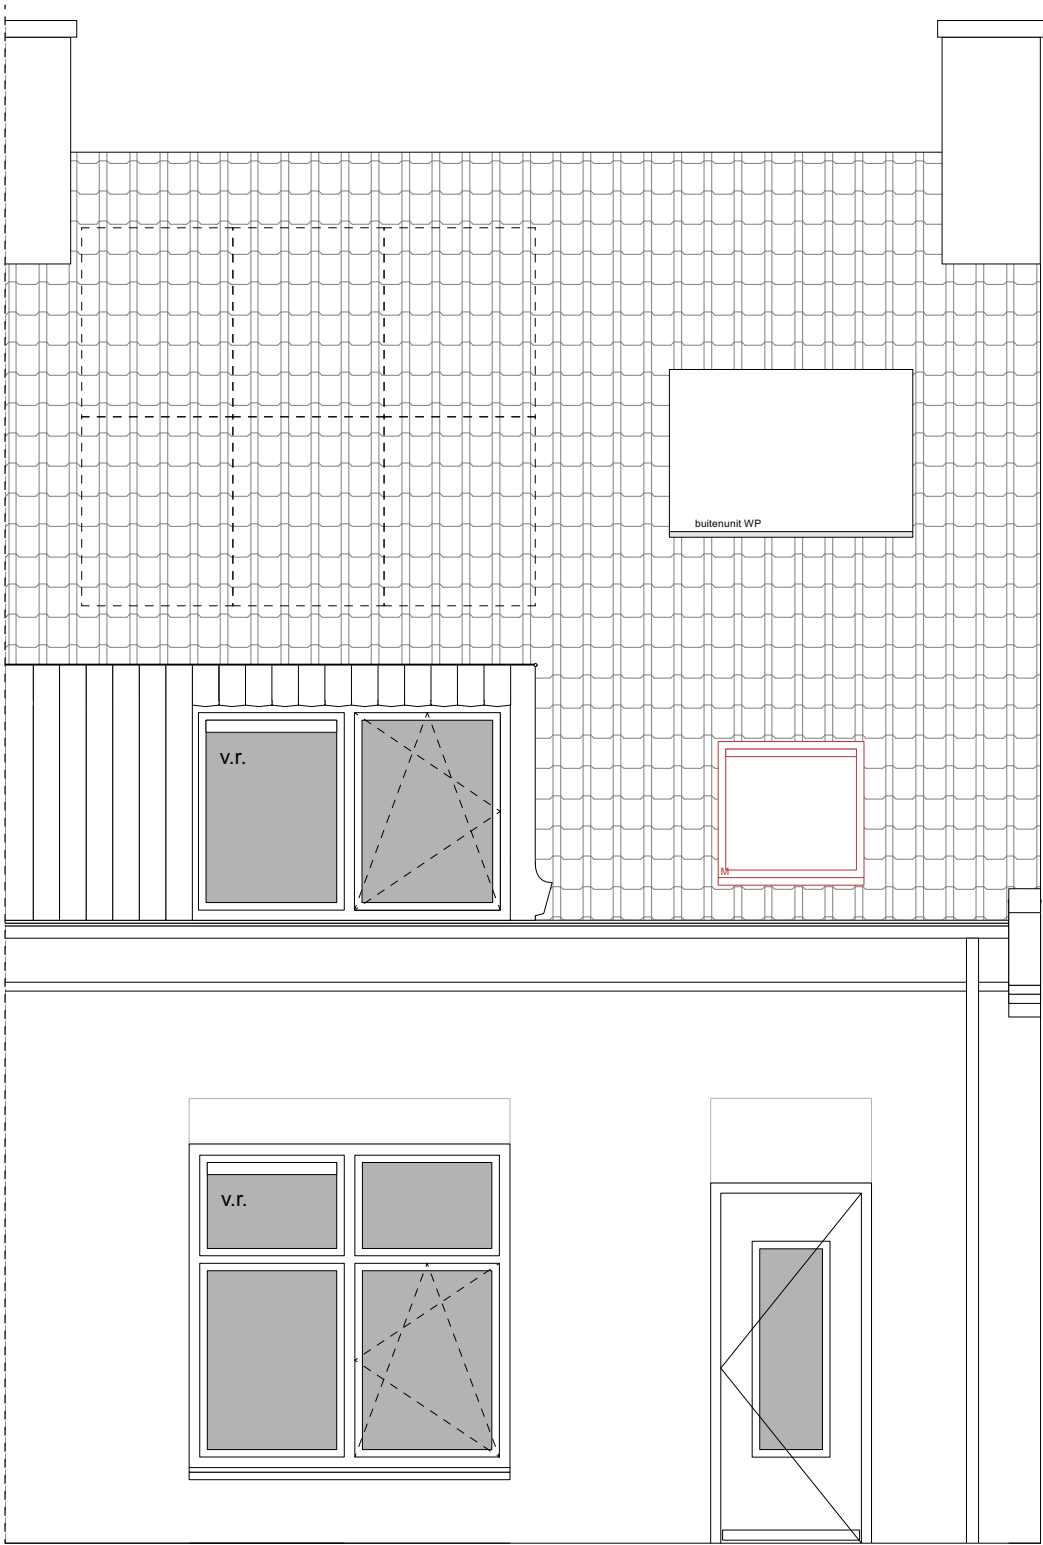

DAKRAAM ACHTERZIJDE

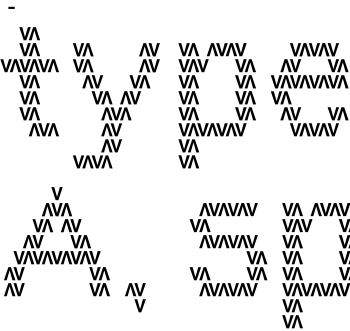

- COPYRIGHT
VDPARCHITECTEN B.V.
T. 050 313 68 00
WELKOM@VDPARCHITECTEN.NL

- DATUM
09-04-2025

- PROJECTNUMMER
24113

- FASE
SO

- STATUS
VOORLOPIG


- OPDRACHTGEVER
NIJHUIS


- PROJECTNAAM
DERK BOEREMASTRAAT

- ONDERDEEL
OPTIE 15

- SCHAAL
1:50

- FORMAAT
A3

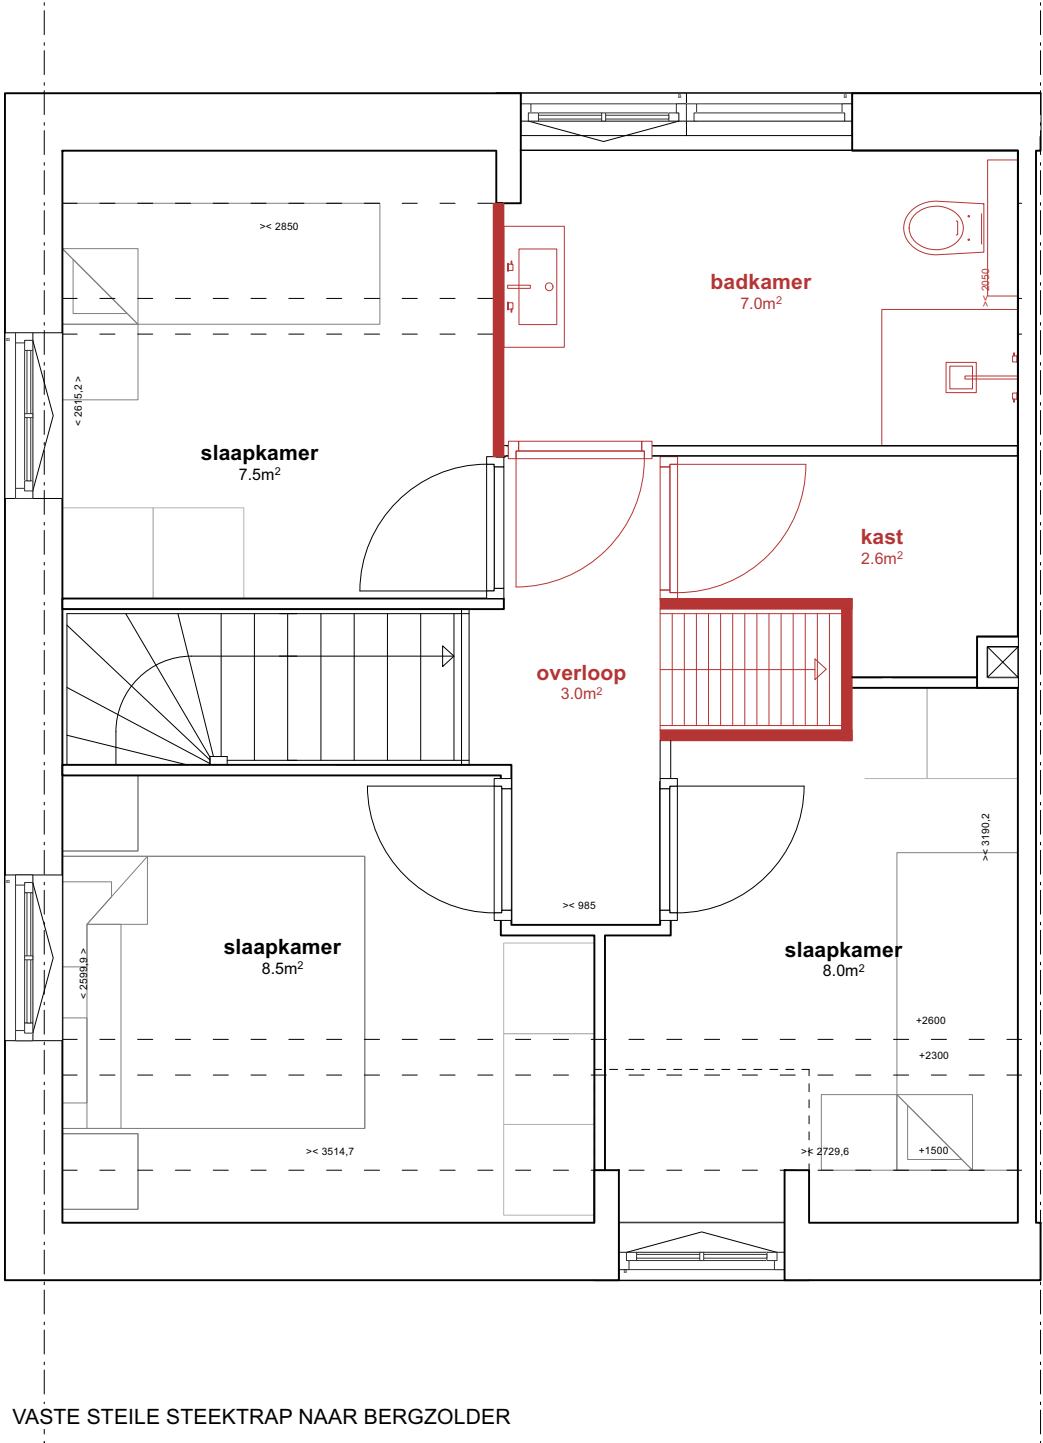

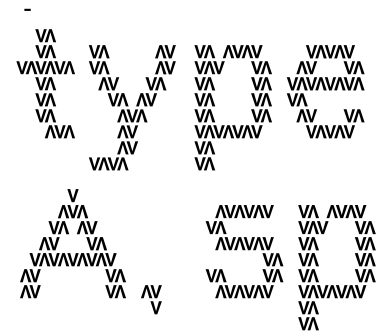

-
COPYRIGHT
VDPARCHITECTEN B.V.
T. 050 313 68 00
WELKOM@VDPARCHITECTEN.NL

-
DATUM
09-04-2025

PROJECTNUMMER
24113

-
FASE
SO

-
STATUS
VOORLOPIG


OPDRACHTGEVER
NIJHUIS


PROJECTNAAM
DERK BOEREMASTRAAT

-
ONDERDEEL
OPTIE 15

-
SCHAAL
1:50

-
FORMAAT
A3

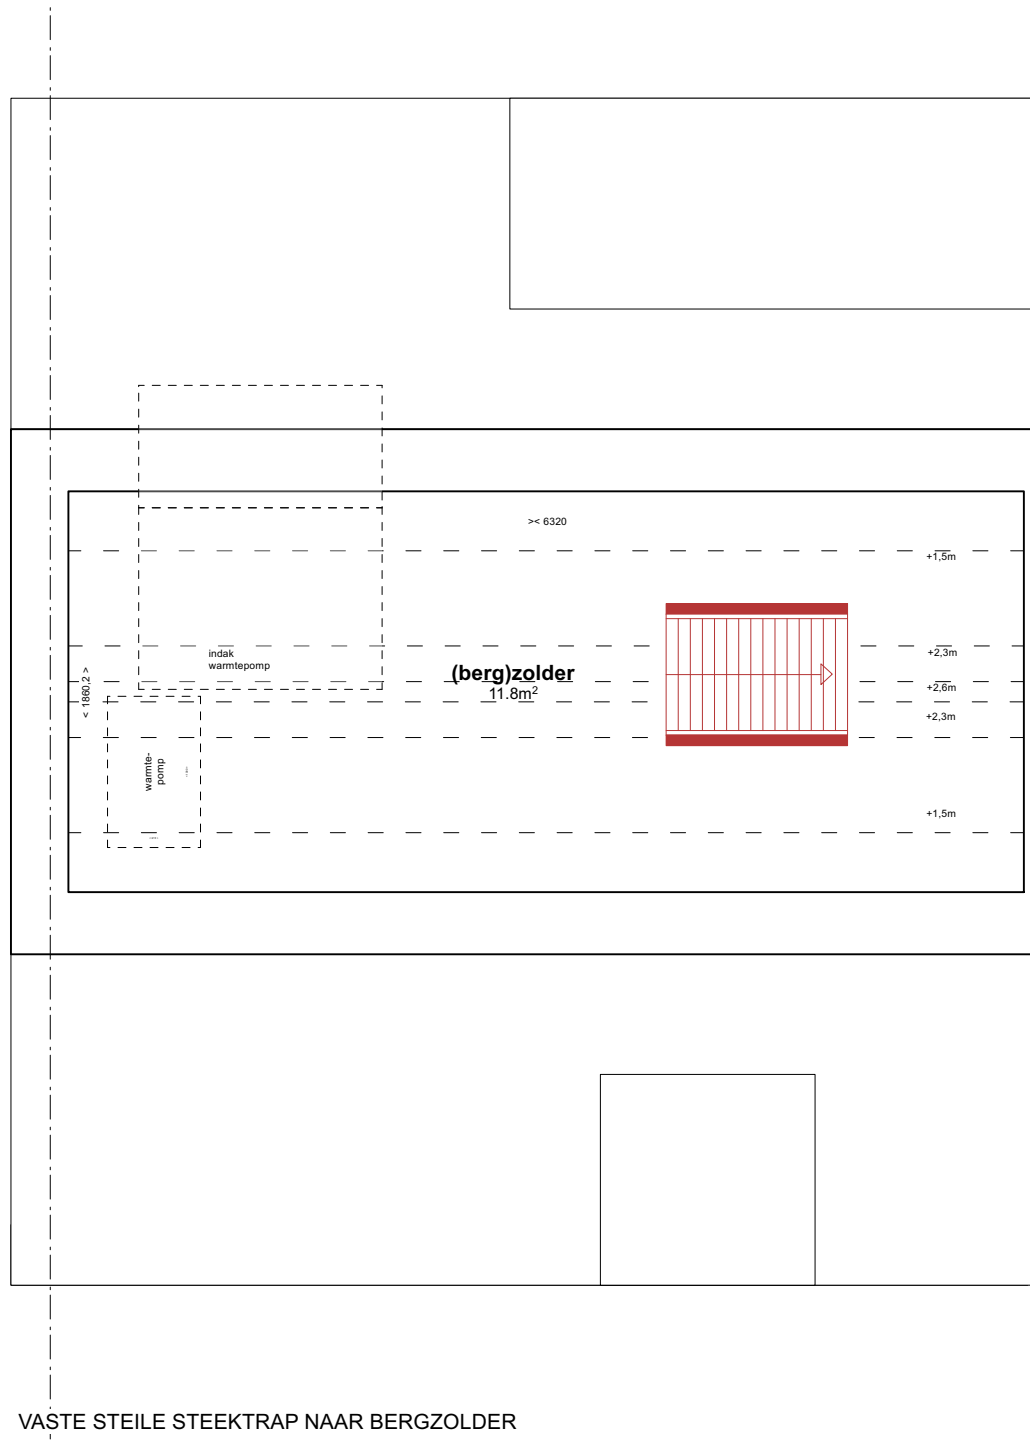

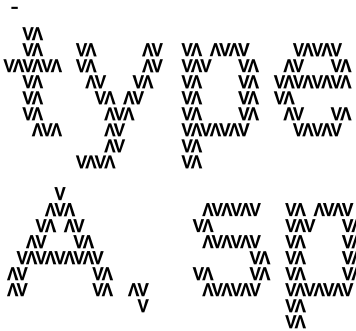

- COPYRIGHT
VDPARCHITECTEN B.V.
T. 050 313 68 00
WELKOM@VDPARCHITECTEN.NL

- DATUM
09-04-2025

- PROJECTNUMMER
24113

- FASE
S0

- STATUS
VOORLOPIG


- OPDRACHTGEVER
NIJHUIS


- PROJECTNAAM
DERK BOEREMASTRAAT

- ONDERDEEL
OPTIE 16

- SCHAAL
1:50

- FORMAAT
A3

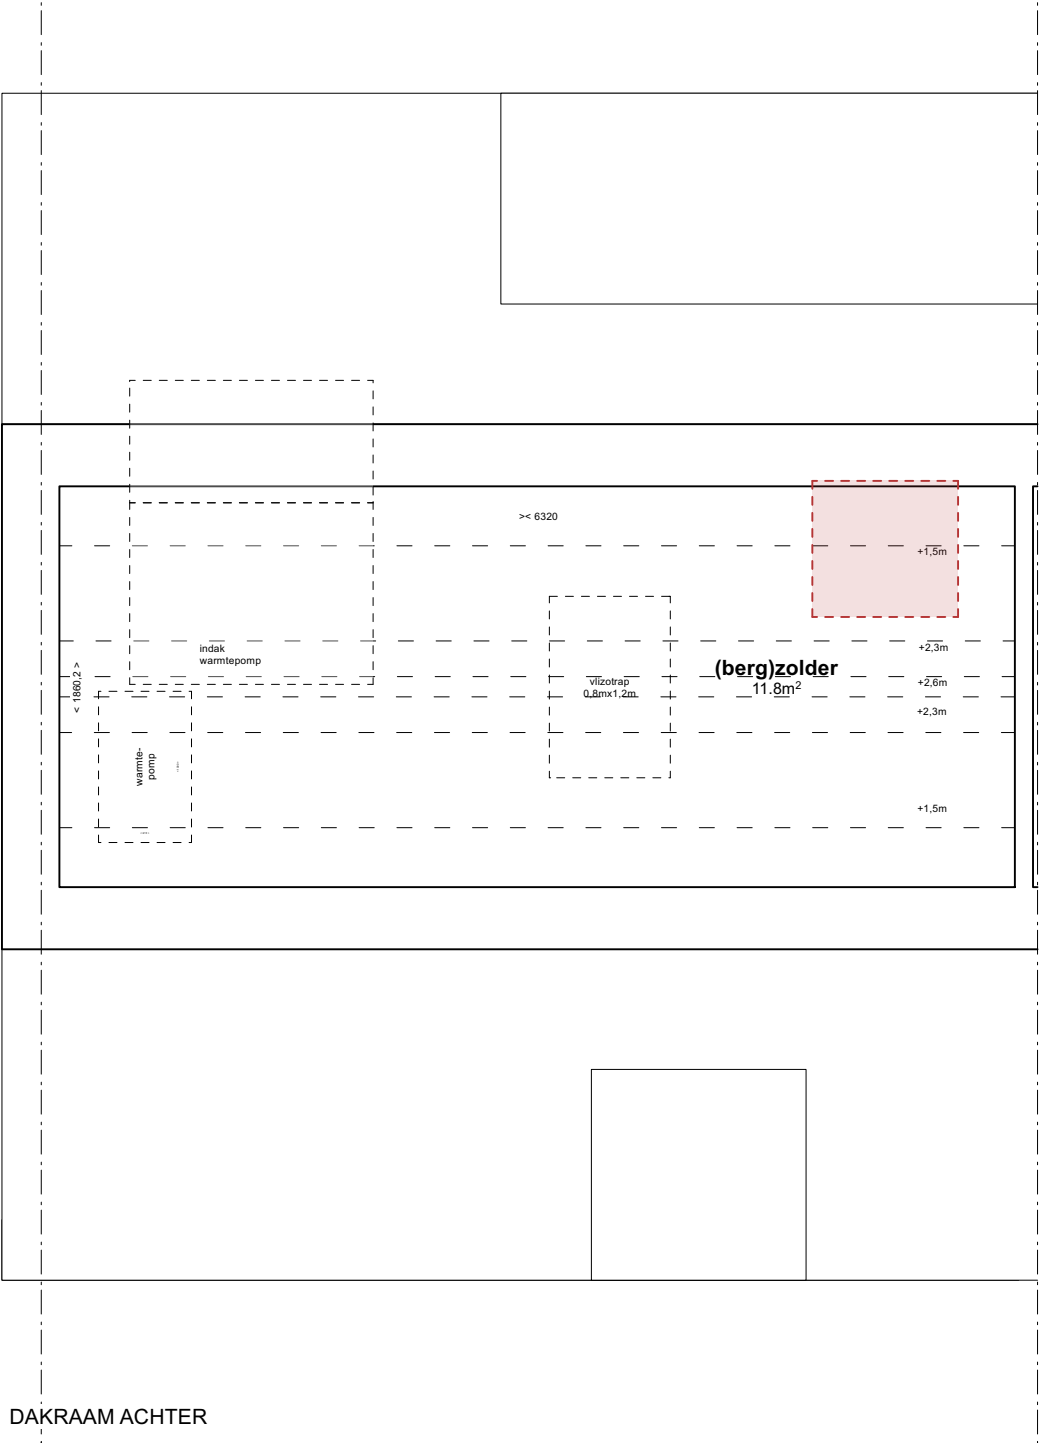

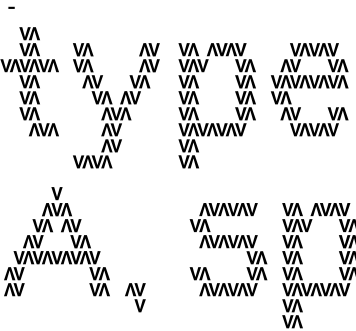

- COPYRIGHT
VDPARCHITECTEN B.V.
T. 050 313 68 00
WELKOM@VDPARCHITECTEN.NL

- DATUM
09-04-2025

- PROJECTNUMMER
24113

- FASE
S0

- STATUS
VOORLOPIG


- OPDRACHTGEVER
NIJHUIS

- PROJECTNAAM
DERK BOEREMASTRAAT

- ONDERDEEL
OPTIE 16

- SCHAAL
1:50

- FORMAAT
A3

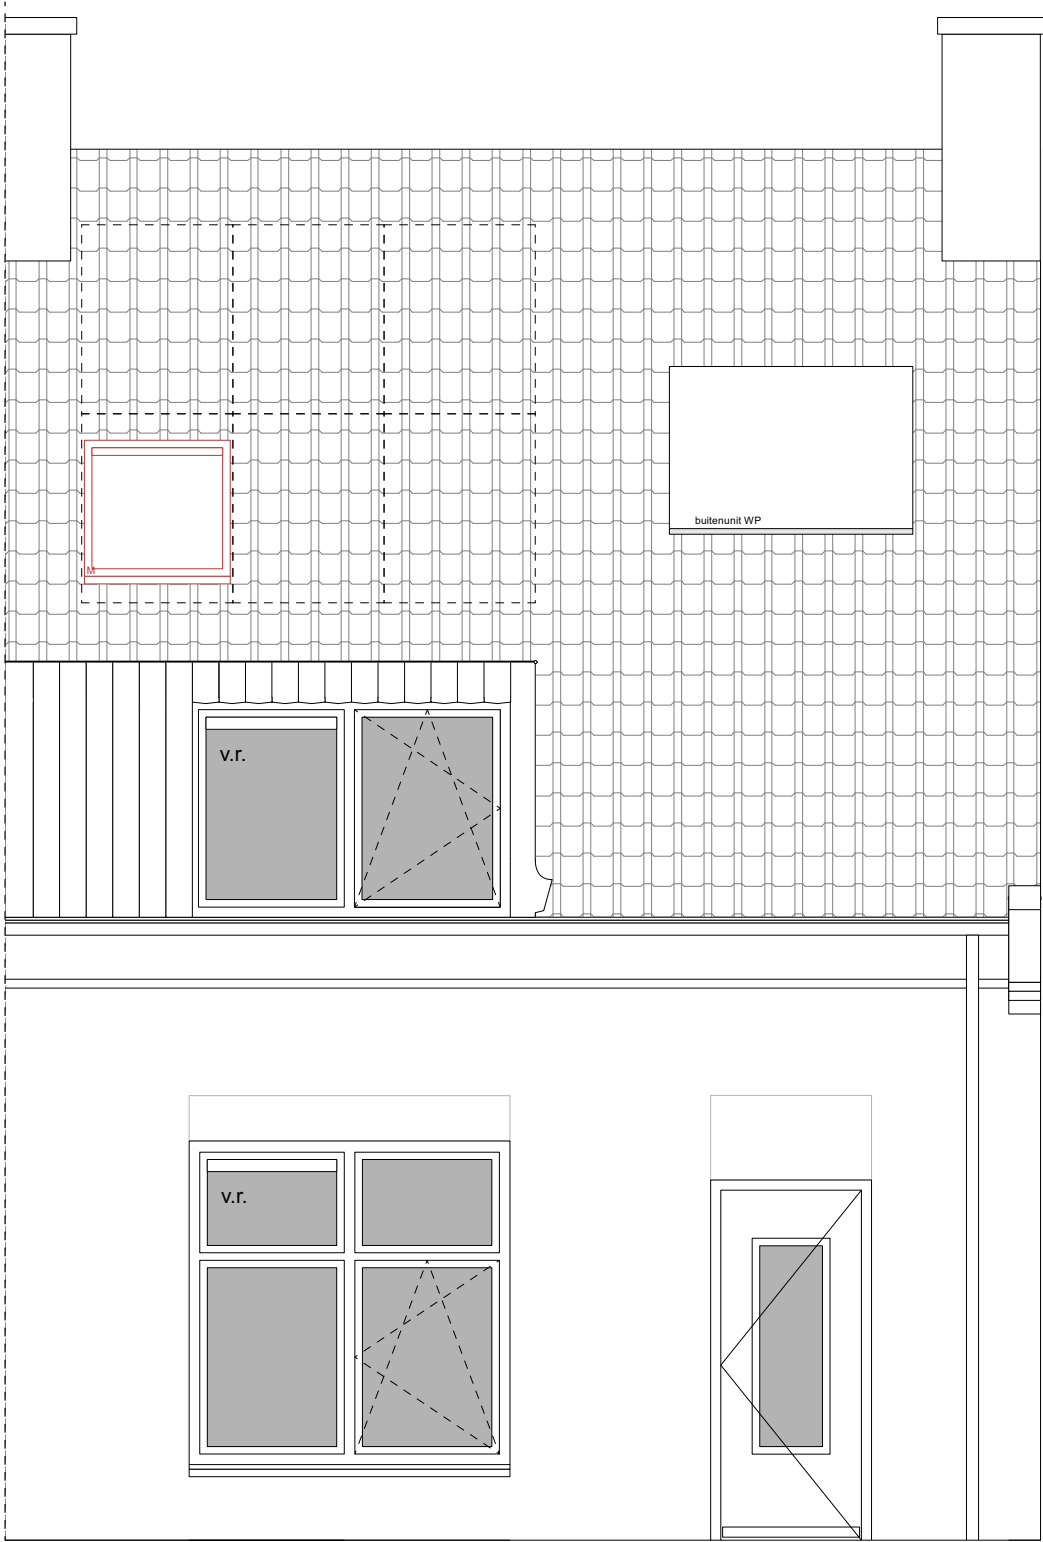

DAKRAAM ACHTER