


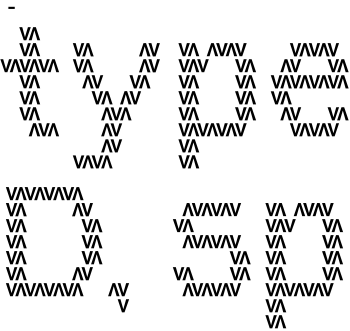



- COPYRIGHT
VDPARCHITECTEN B.V.
T. 050 313 68 00
WELKOM@VDPARCHITECTEN.NL

- DATUM
09-04-2025

- PROJECTNUMMER
24113

- FASE
SO

- STATUS
VOORLOPIG

- OPDRACHTGEVER
NIJHUIS


- PROJECTNAAM
DERK BOEREMASTRAAT

- ONDERDEEL
PLATTEGROND BG

- SCHAAAL
1:50

- FORMAAT
A3



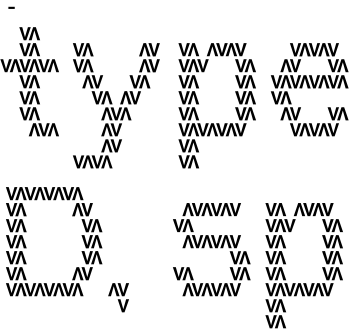

- COPYRIGHT
VDPARCHITECTEN B.V.
T. 050 313 68 00
WELKOM@VDPARCHITECTEN.NL

- DATUM
09-04-2025

- PROJECTNUMMER
24113

- FASE
SO

- STATUS
VOORLOPIG


- OPDRACHTGEVER
NIJHUIS

- PROJECTNAAM
DERK BOEREMASTRAAT


- ONDERDEEL
PLATTEGROND 1E

- SCHAAL
1:50

- FORMAAT
A3

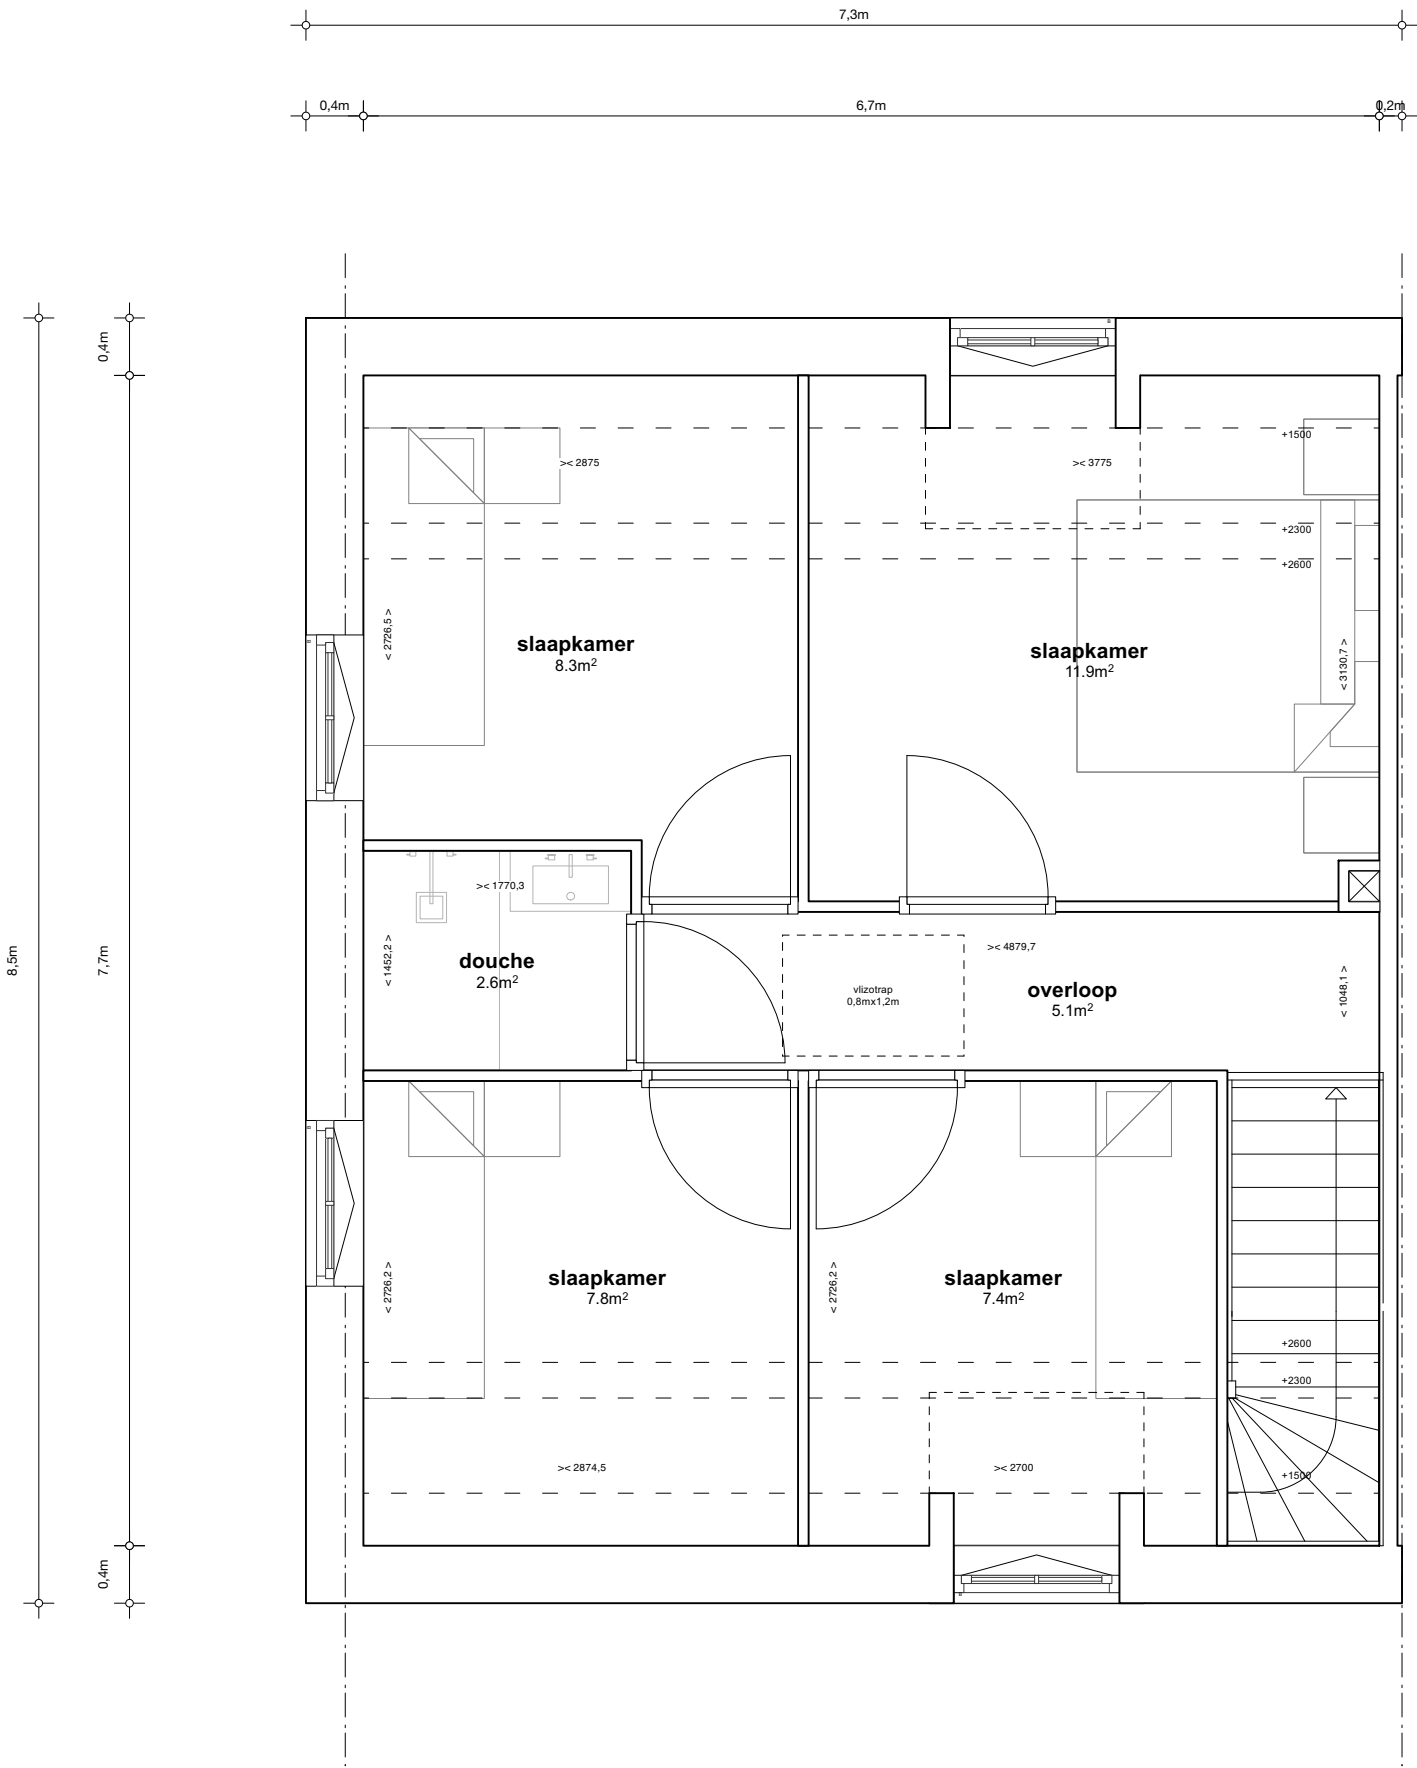

Verdieping

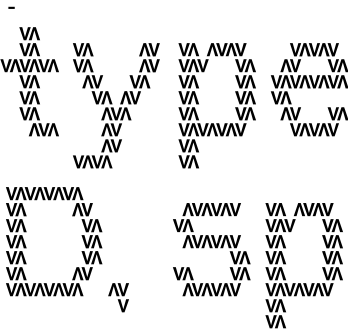

- COPYRIGHT
VDPARCHITECTEN B.V.
T. 050 313 68 00
WELKOM@VDPARCHITECTEN.NL

- DATUM
09-04-2025

- PROJECTNUMMER
24113

- FASE
SO

- STATUS
VOORLOPIG


- OPDRACHTGEVER
NIJHUIS



- PROJECTNAAM
DERK BOEREMASTRAAT

- ONDERDEEL
PLATTEGROND 2E

- SCHAAL
1:50

- FORMAAT
A3

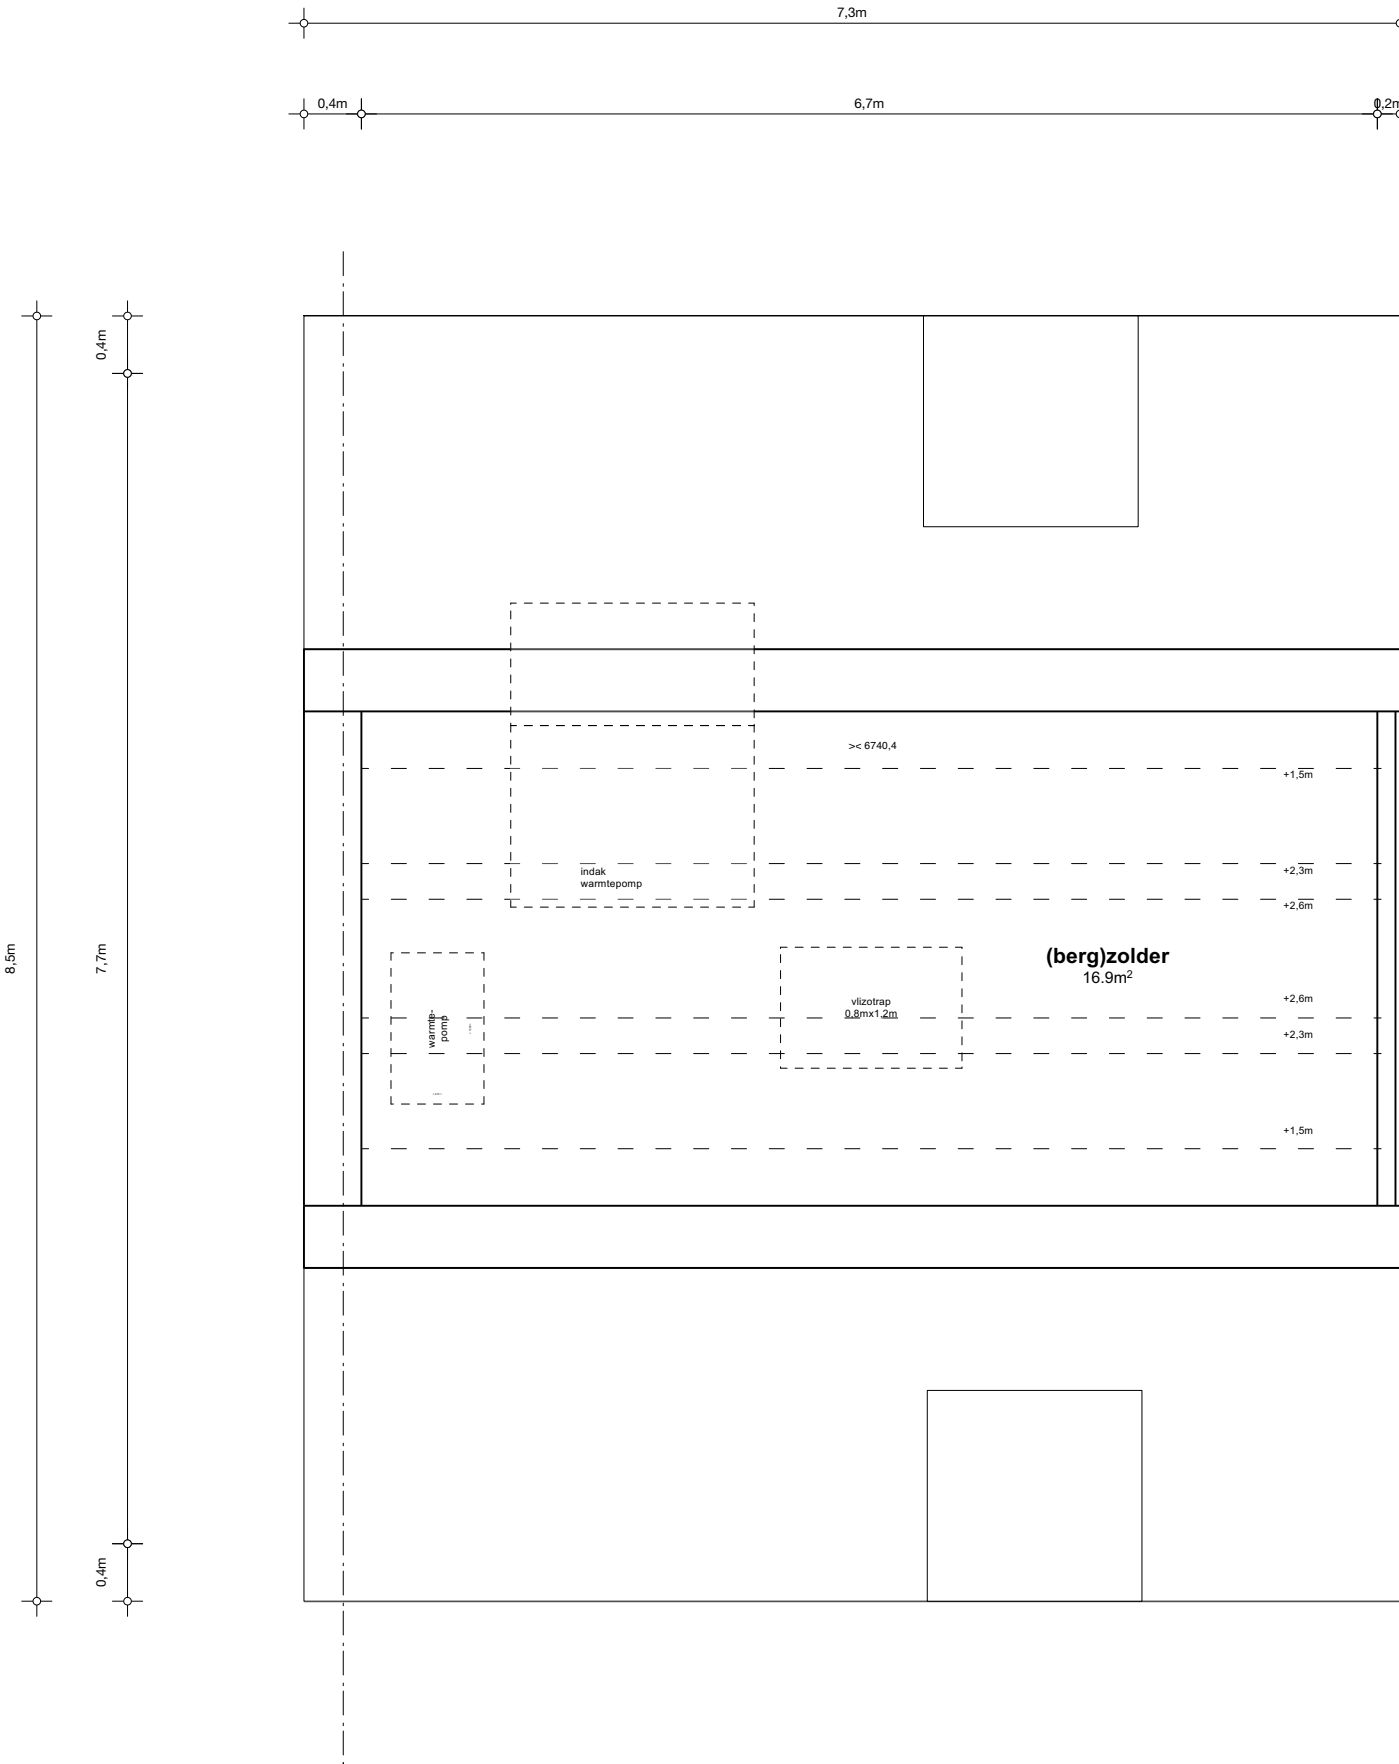

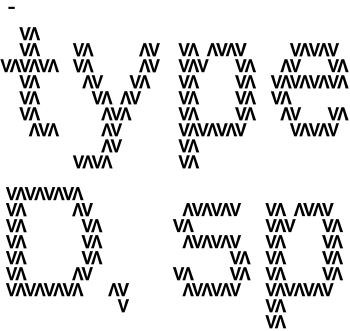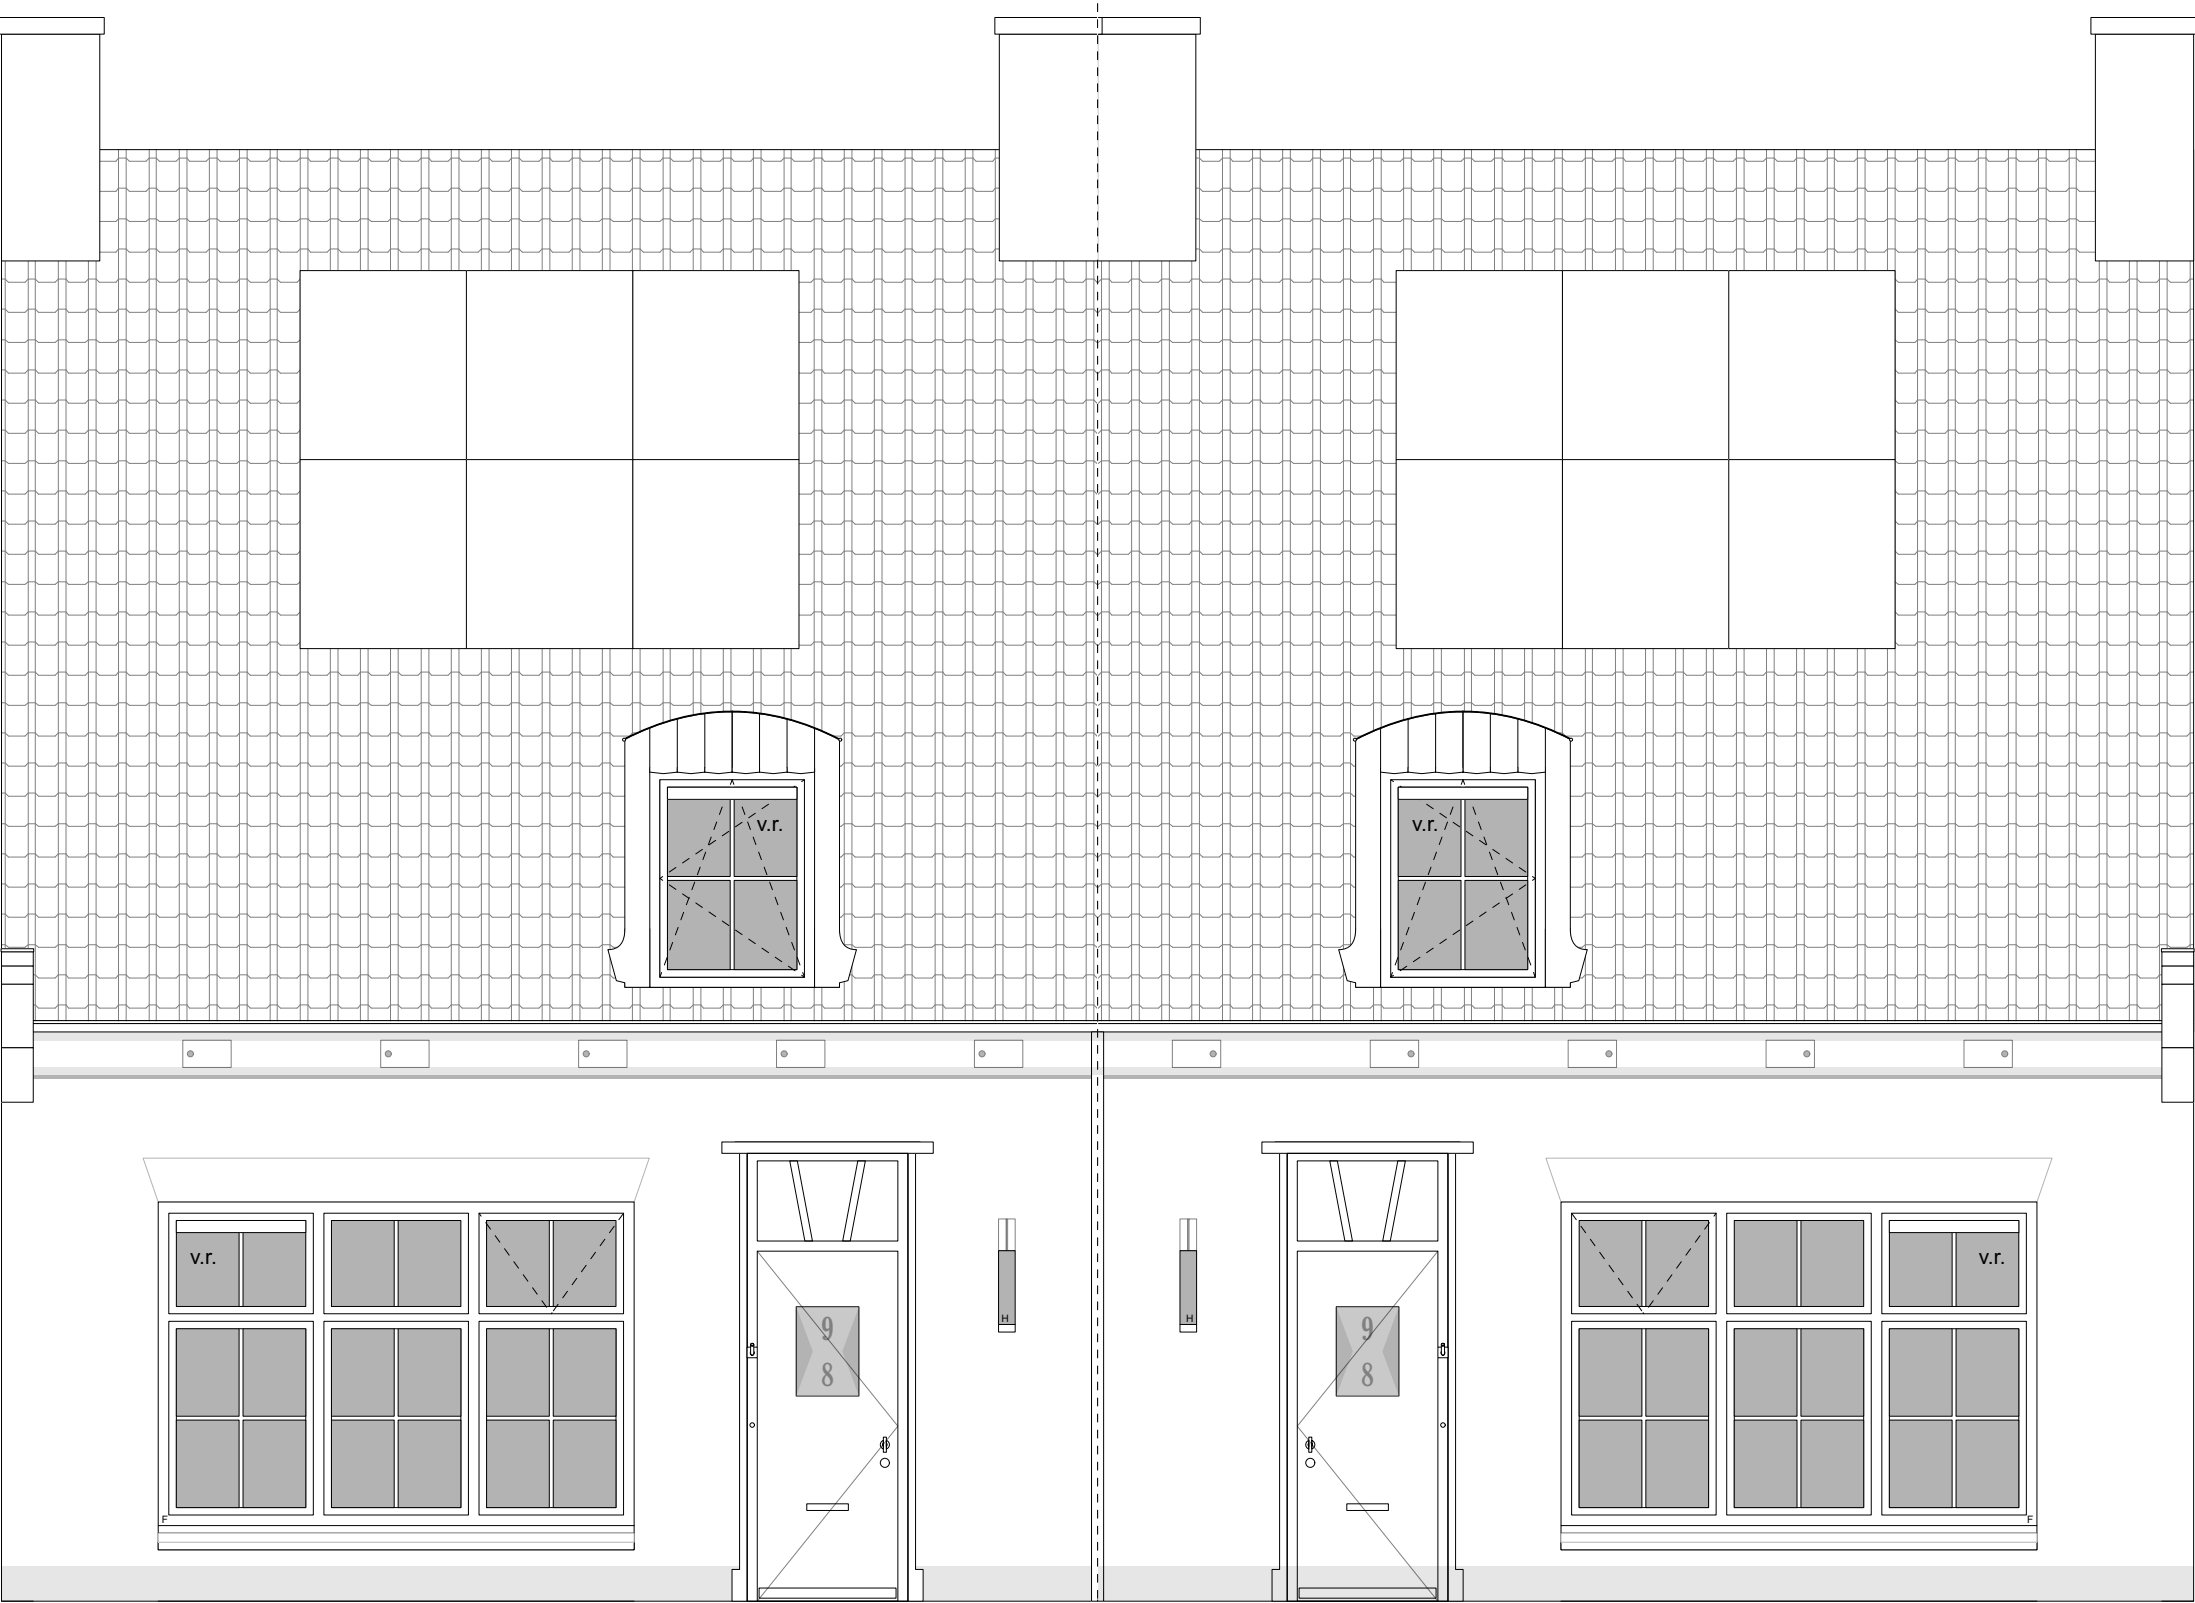

- COPYRIGHT
VDPARCHITECTEN B.V.
T. 050 313 68 00
WELKOM@VDPARCHITECTEN.NL

- DATUM
09-04-2025

- PROJECTNUMMER
24113

- FASE
SO

- STATUS
VOORLOPIG


- OPDRACHTGEVER
NIJHUIS

- PROJECTNAAM
DERK BOEREMASTRAAT

- ONDERDEEL
GEVELAANZICHTEN VOOR

- SCHAAAL
1:50

- FORMAAT
A3

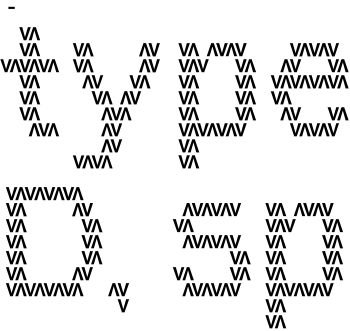

- COPYRIGHT
VDPARCHITECTEN B.V.
T. 050 313 68 00
WELKOM@VDPARCHITECTEN.NL

- DATUM
09-04-2025

- PROJECTNUMMER
24113

- FASE
SO

- STATUS
VOORLOPIG


- OPDRACHTGEVER
NIJHUIS


- PROJECTNAAM
DERK BOEREMASTRAAT

- ONDERDEEL
GEVELAANZICHTEN RECHTS

- SCHAAL
1:50

- FORMAAT
A3

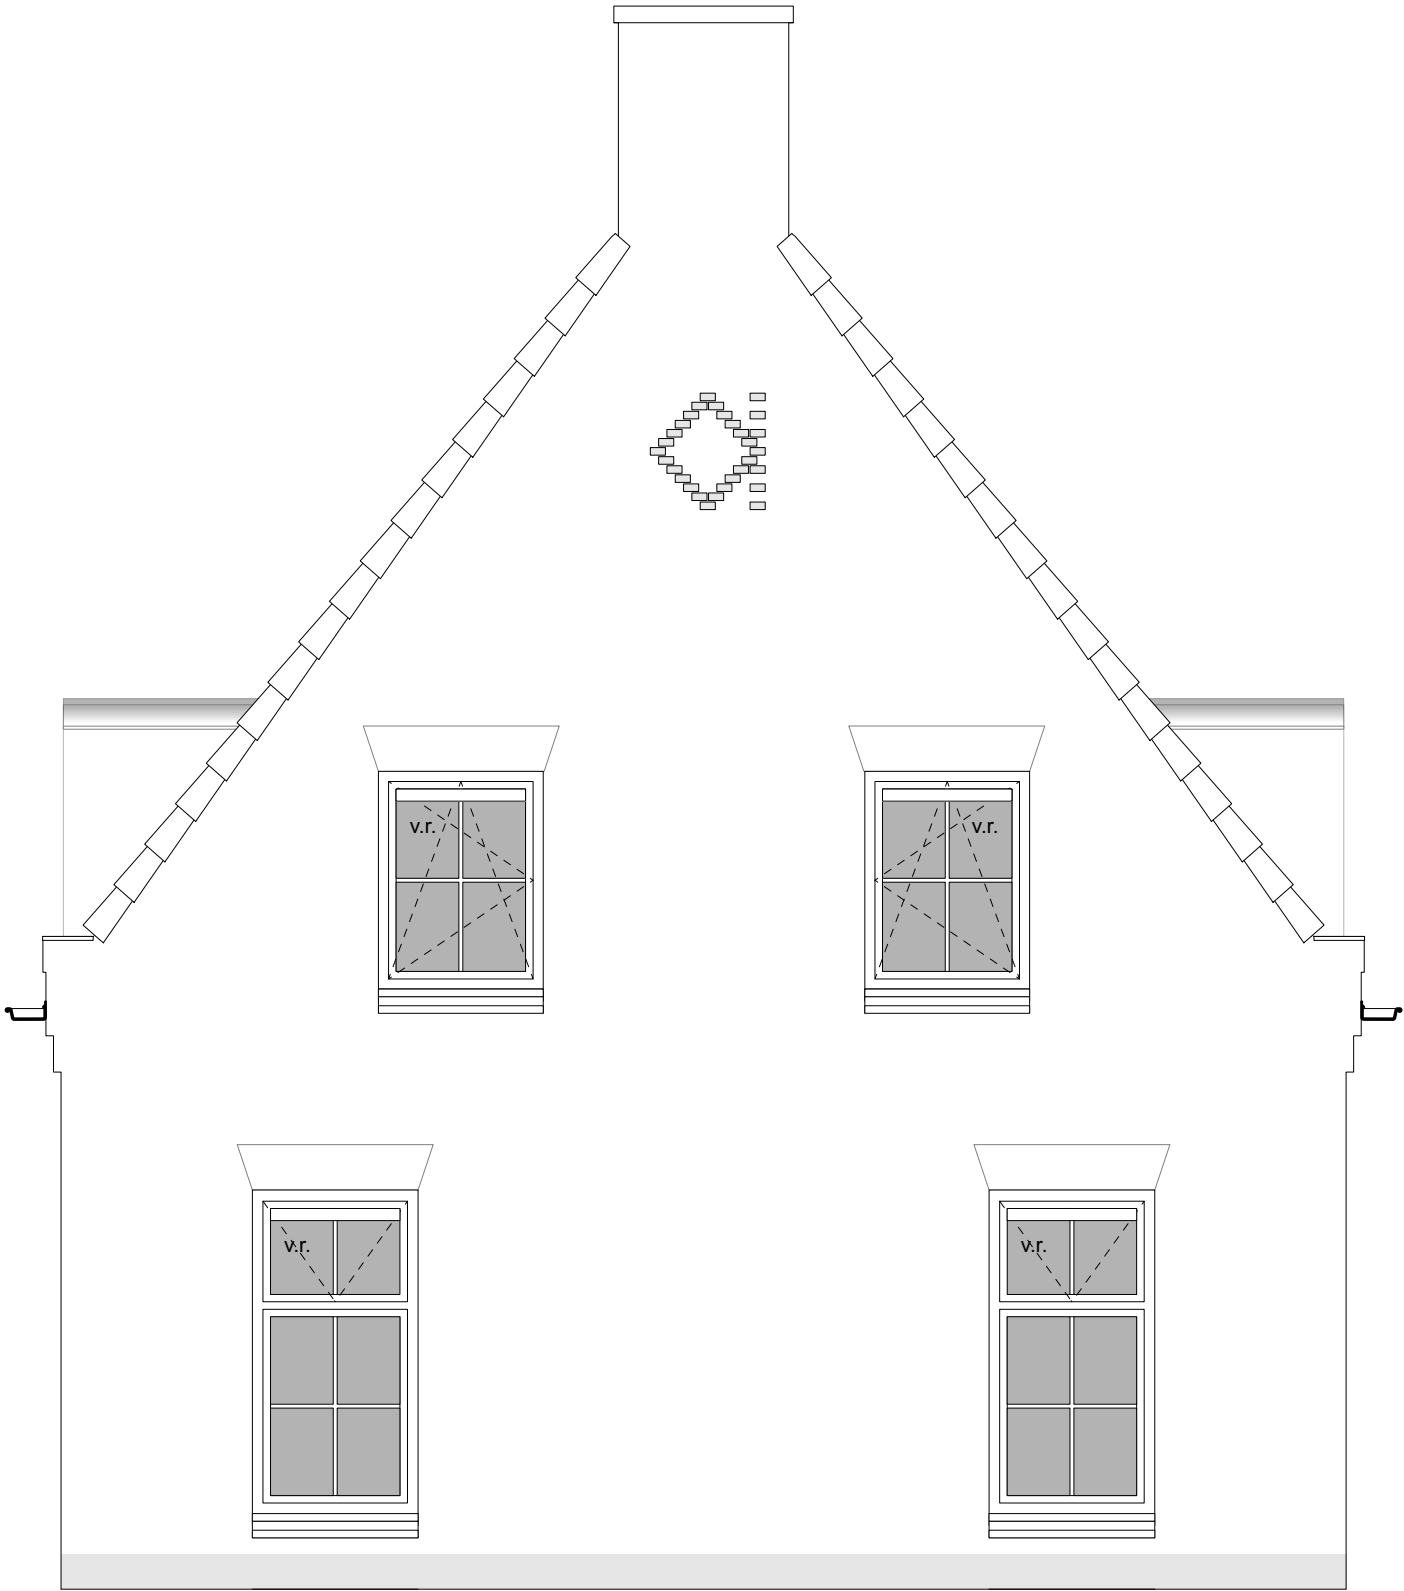

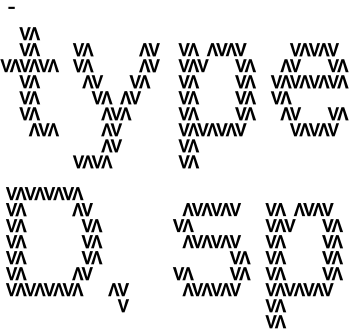

- COPYRIGHT
VDPARCHITECTEN B.V.
T. 050 313 68 00
WELKOM@VDPARCHITECTEN.NL

- DATUM
09-04-2025

- PROJECTNUMMER
24113

- FASE
S0

- STATUS
VOORLOPIG


- OPDRACHTGEVER
NIJHUIS


- PROJECTNAAM
DERK BOEREMASTRAAT

- ONDERDEEL
GEVELAANZICHTEN ACHTER

- SCHAAL
1:50

- FORMAAT
A3

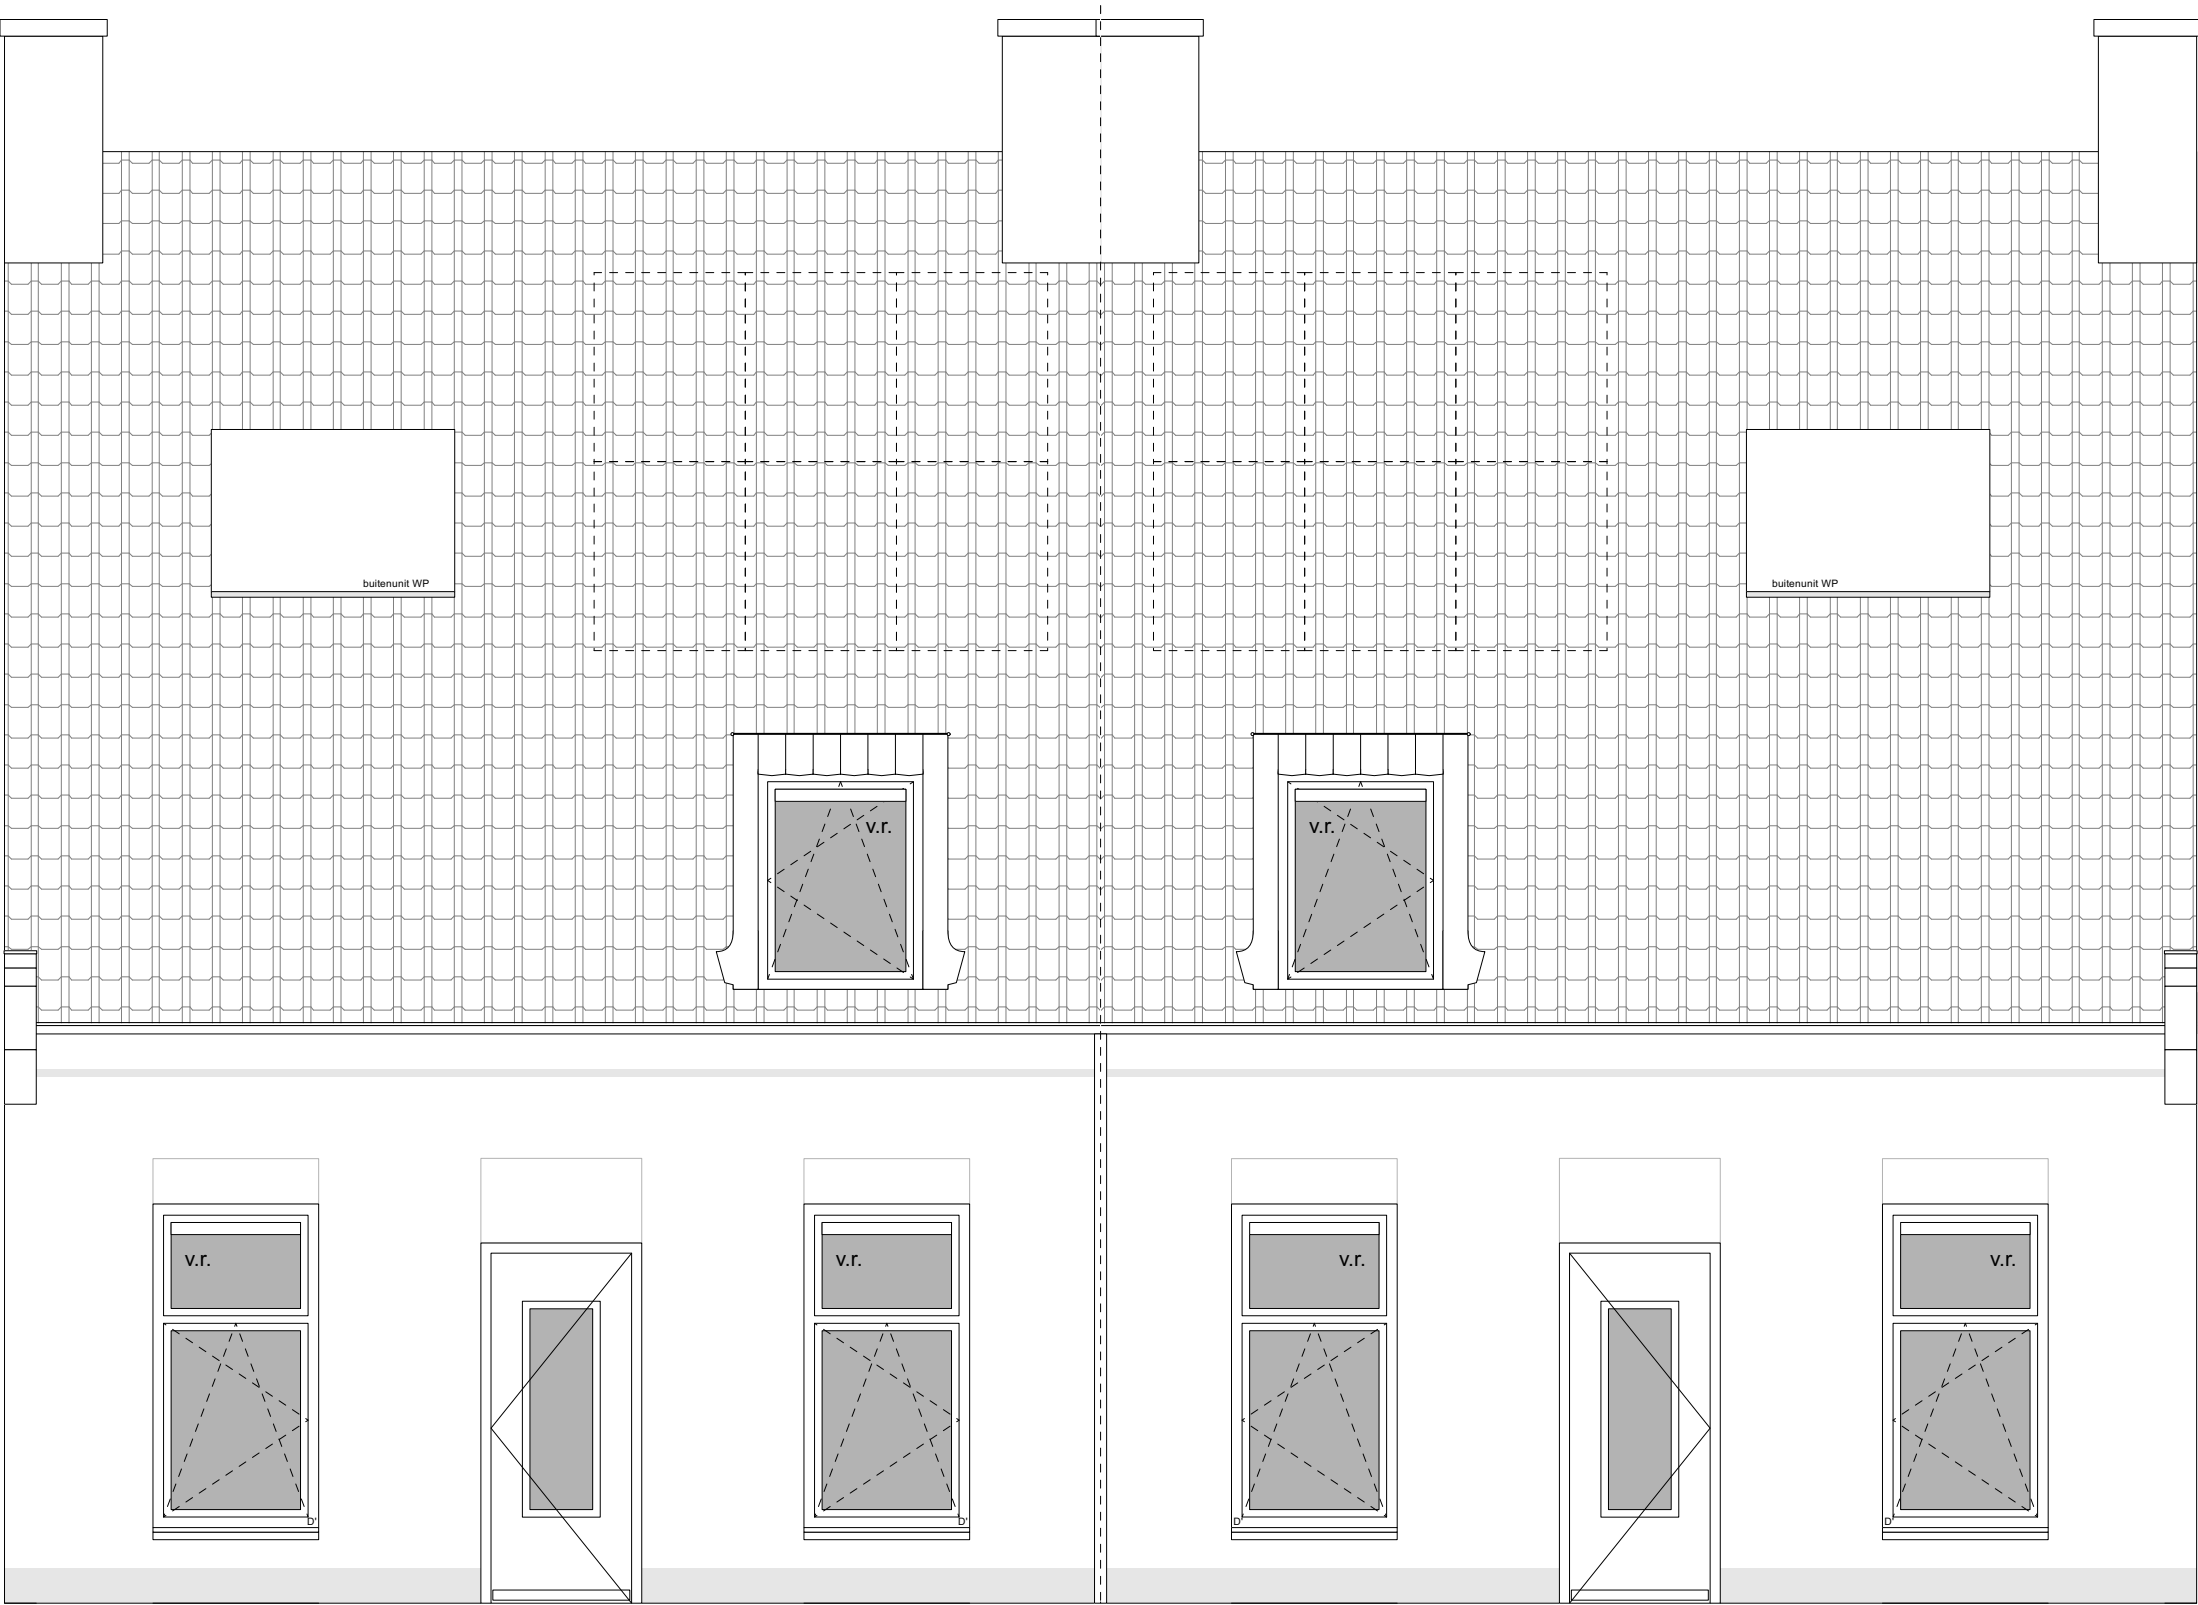

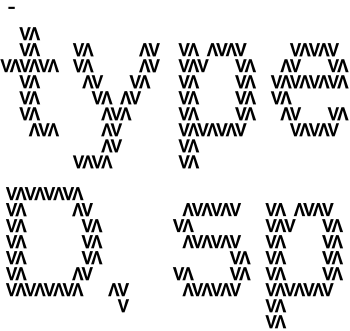

- COPYRIGHT
VDPARCHITECTEN B.V.
T. 050 313 68 00
WELKOM@VDPARCHITECTEN.NL

- DATUM
09-04-2025

- PROJECTNUMMER
24113

- FASE
SO

- STATUS
VOORLOPIG


- OPDRACHTGEVER
NIJHUIS

- PROJECTNAAM
DERK BOEREMASTRAAT


- ONDERDEEL
GEVELAANZICHTEN LINKS

- SCHAAAL
1:50

- FORMAAT
A3

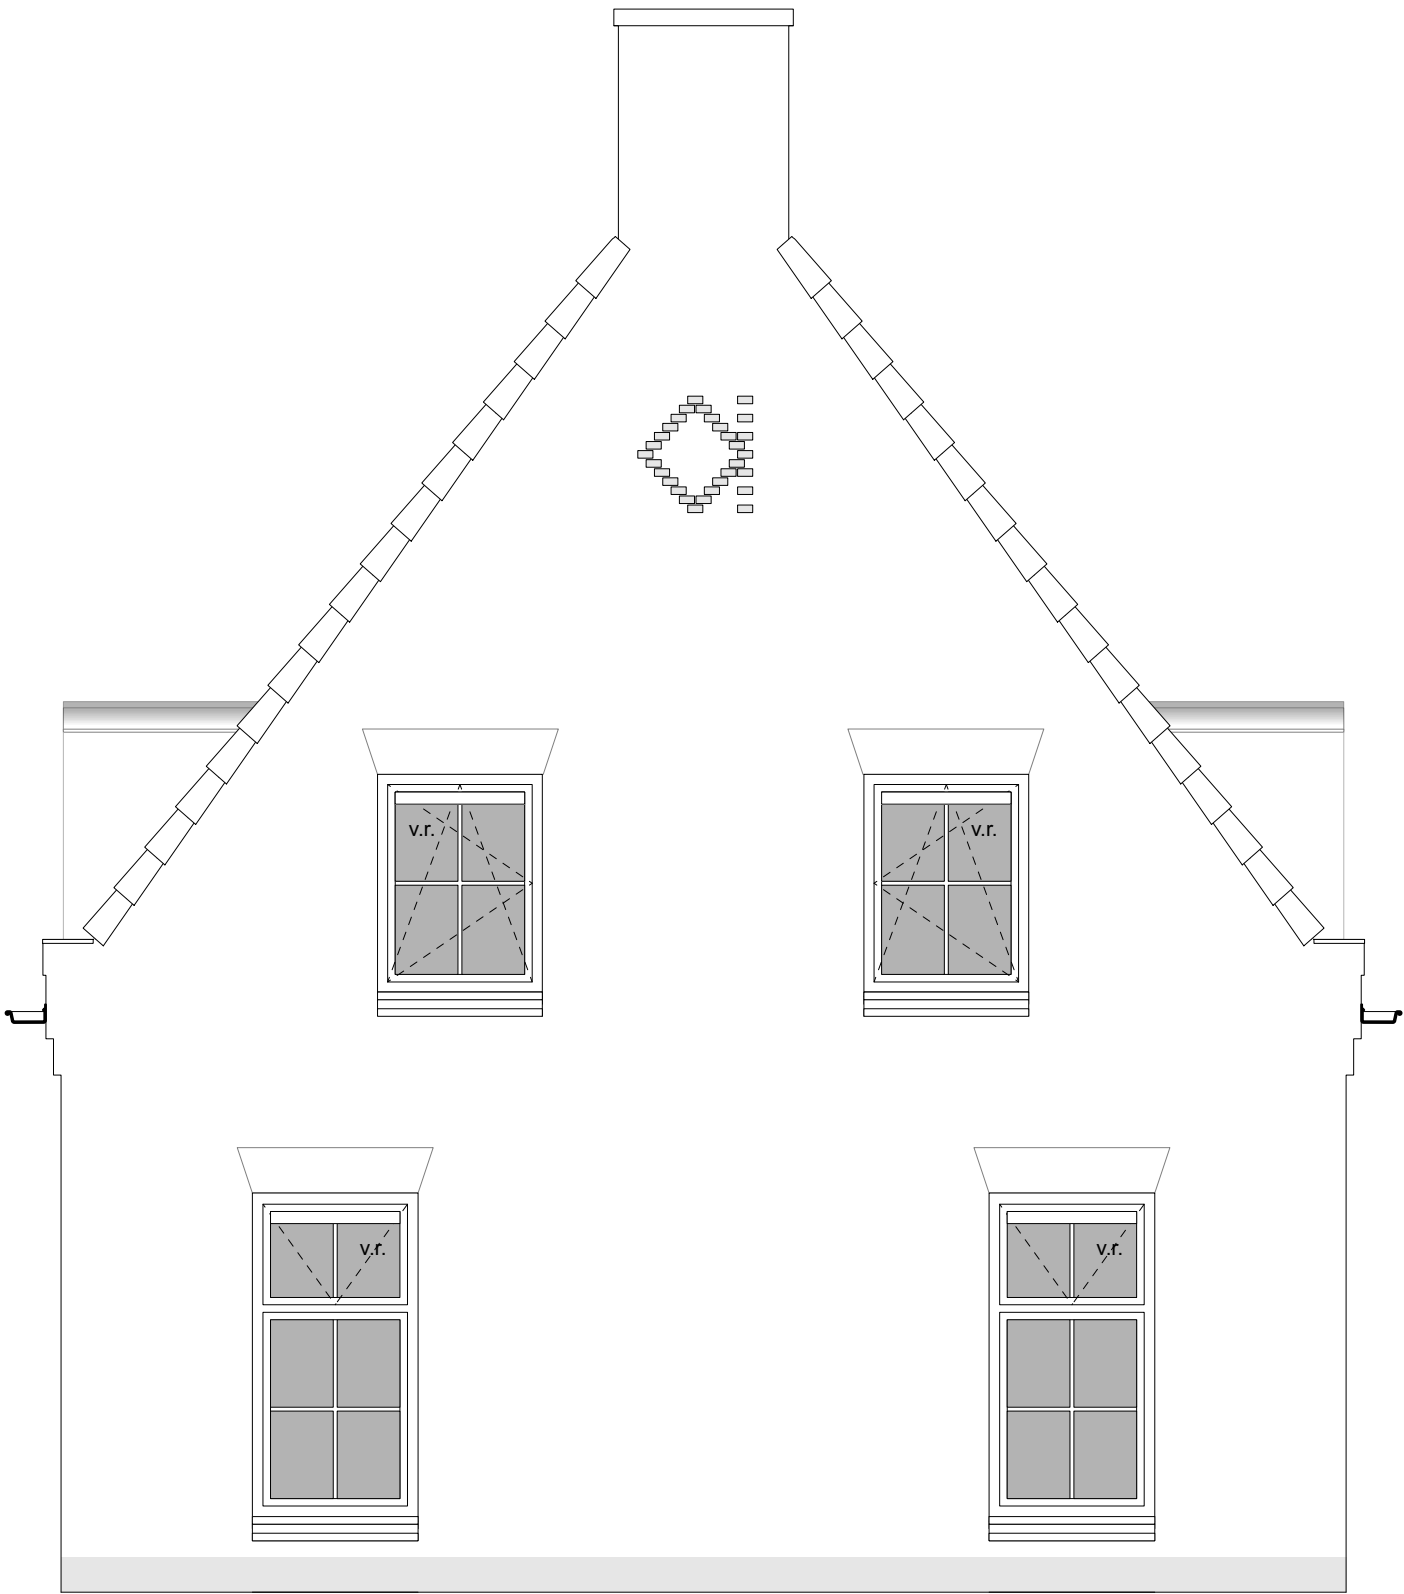

0505

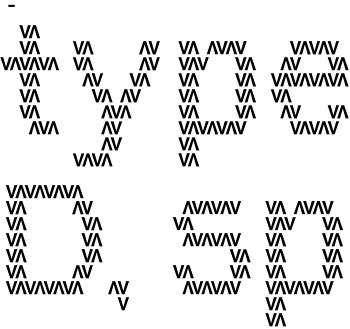

- COPYRIGHT
VDPARCHITECTEN B.V.
T. 050 313 68 00
WELKOM@VDPARCHITECTEN.NL

- DATUM
09-04-2025

- PROJECTNUMMER
24113

- FASE
SO

- STATUS
VOORLOPIG


- OPDRACHTGEVER
NIJHUIS


- PROJECTNAAM
DERK BOEREMASTRAAT

- ONDERDEEL
OPTIE 1


- SCHAAL
1:50

- FORMAAT
A3

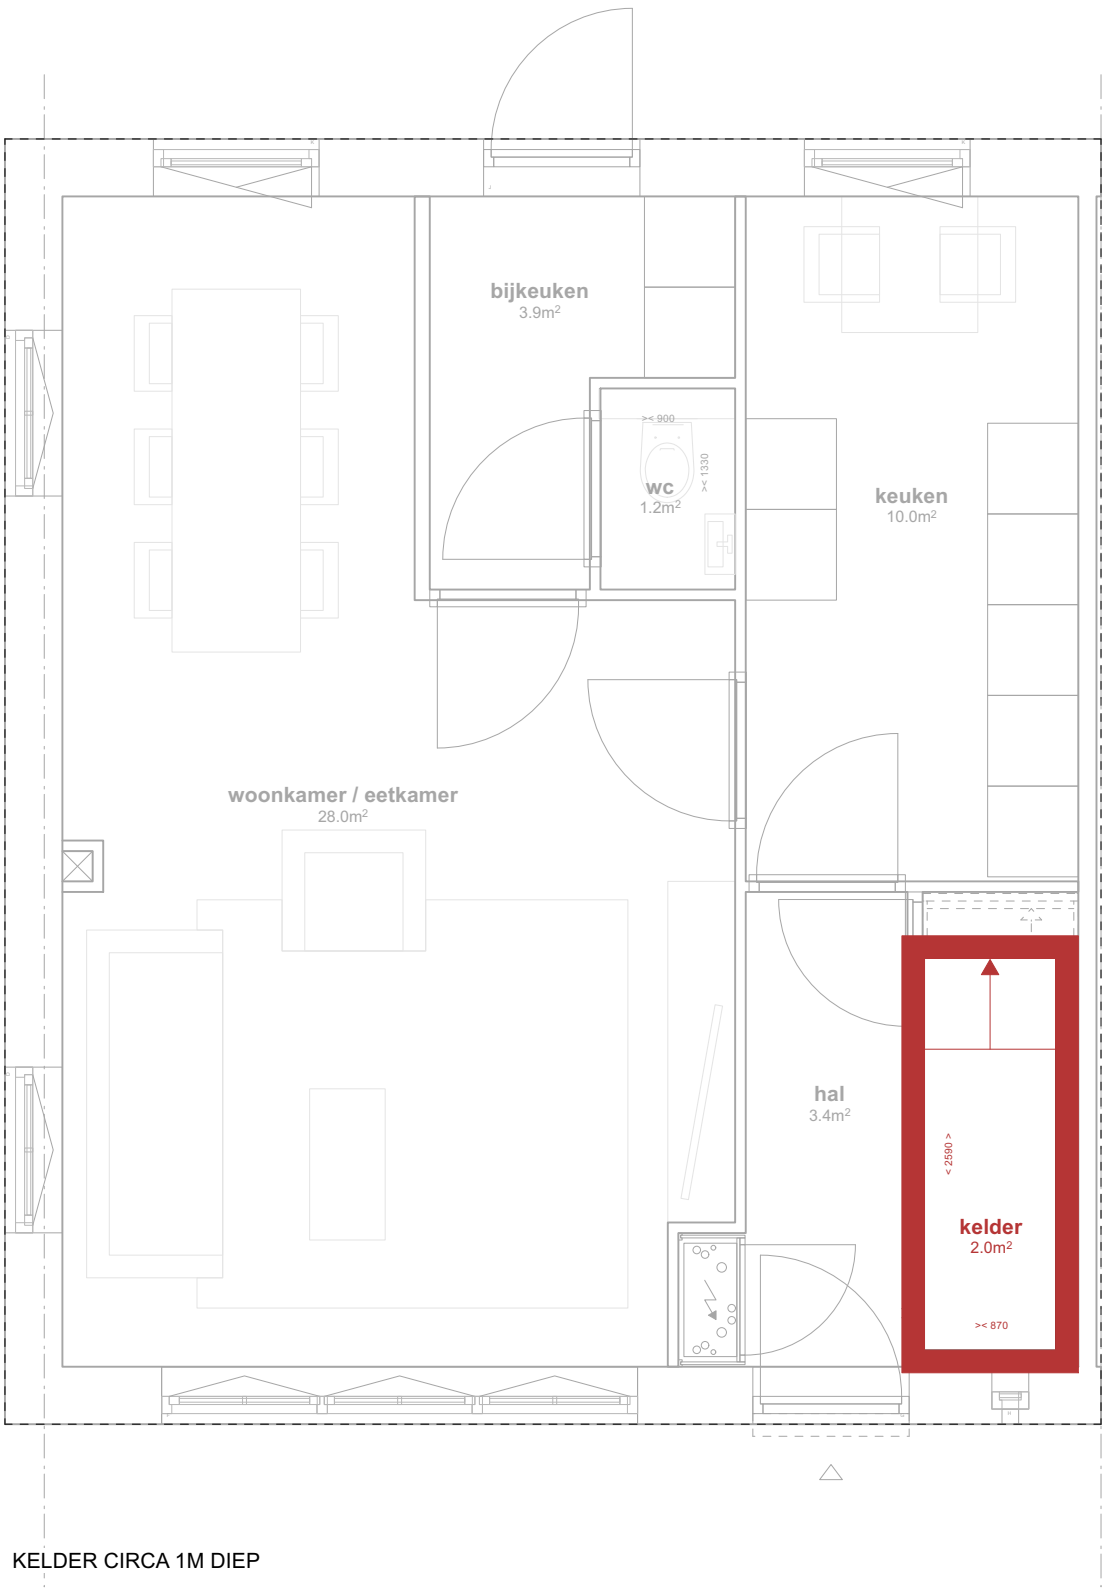

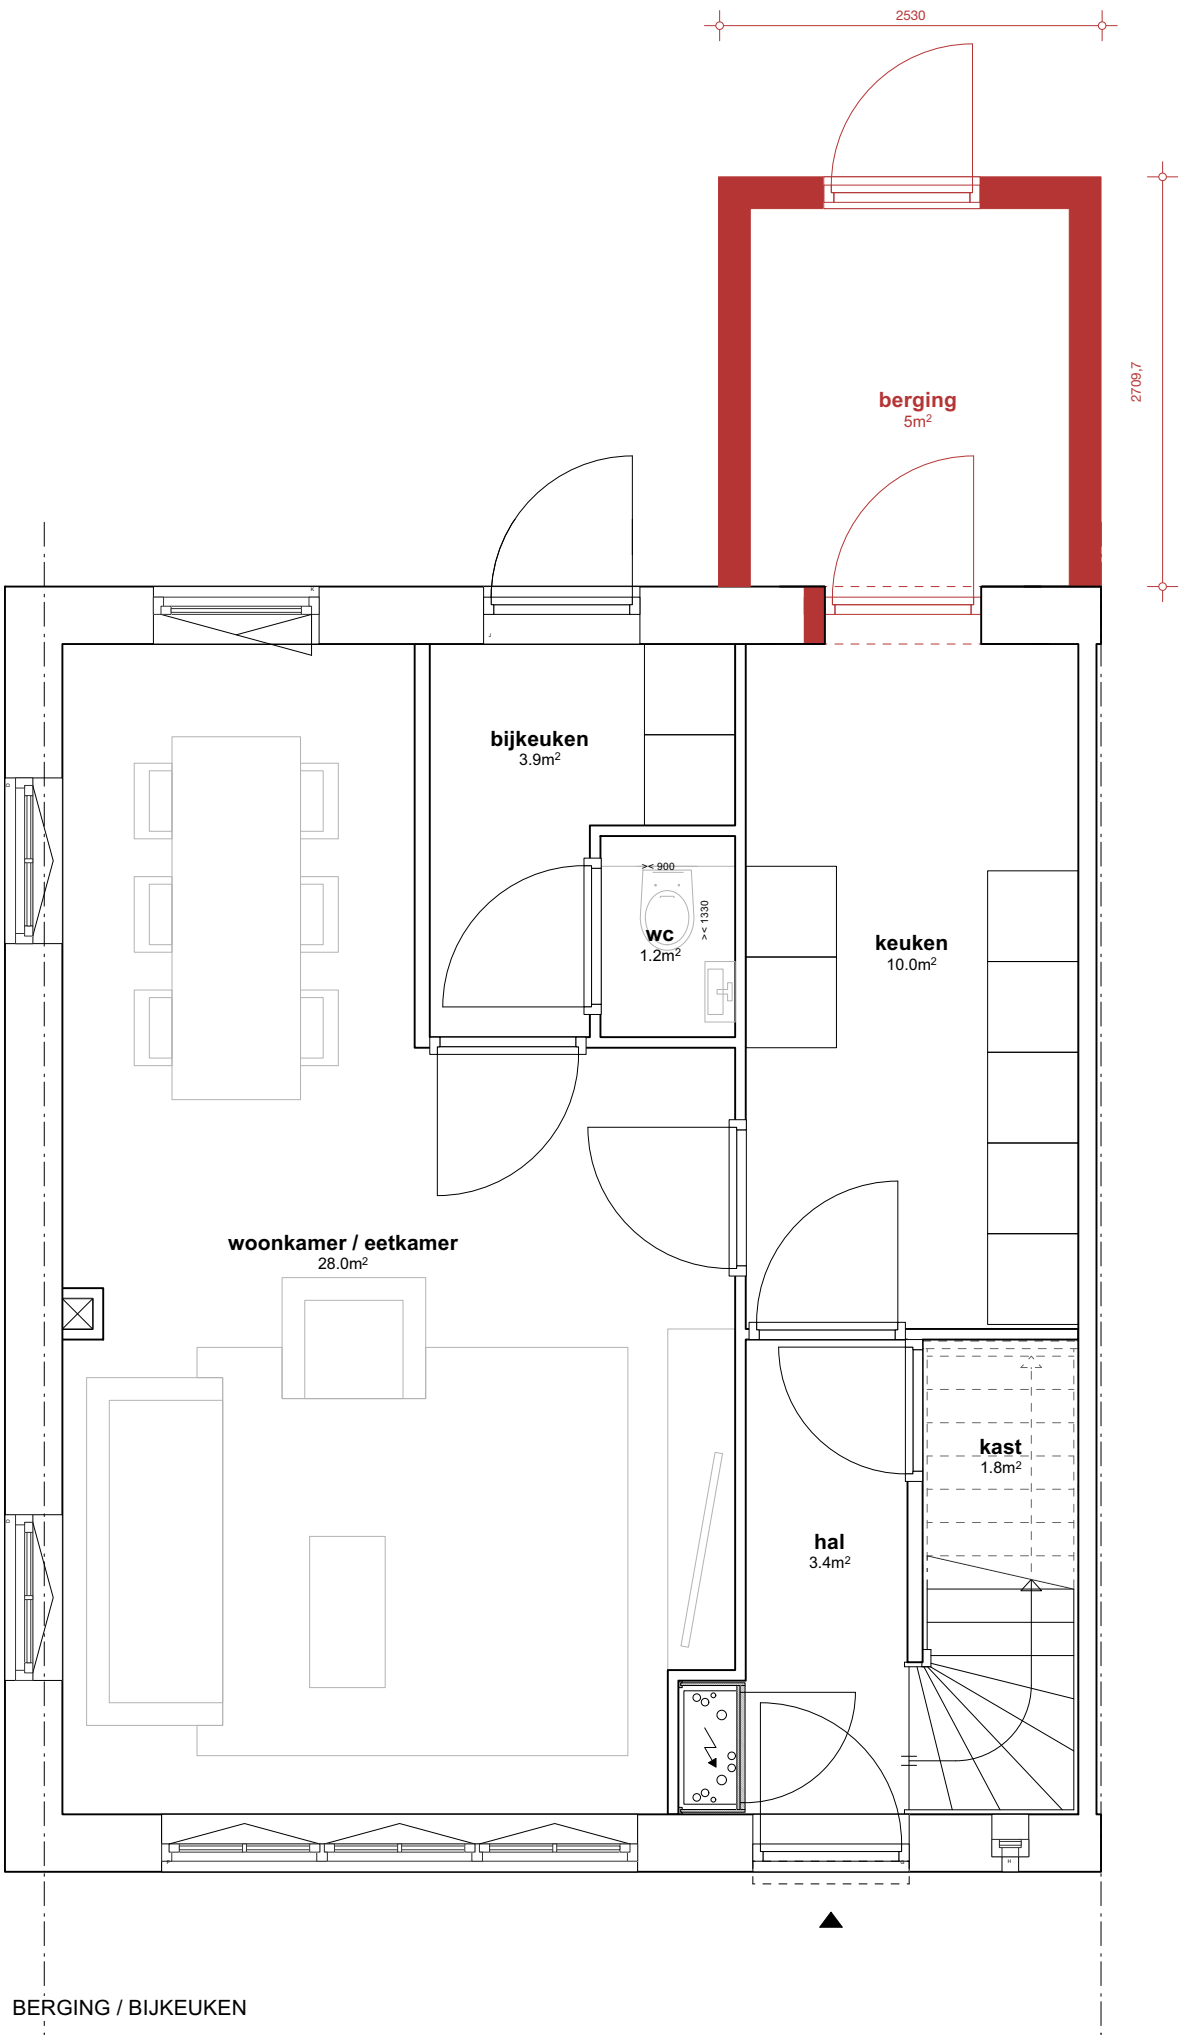

VdpArchitecten

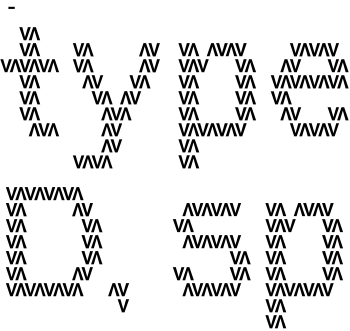

- COPYRIGHT
VDPARCHITECTEN B.V.
T. 050 313 68 00
WELKOM@VDPARCHITECTEN.NL

- DATUM
09-04-2025

- PROJECTNUMMER
24113

- FASE
S0

- STATUS
VOORLOPIG


- OPDRACHTGEVER
NIJHUIS

- PROJECTNAAM
DERK BOEREMASTRAAT

- ONDERDEEL
OPTIE 2

- SCHAAL
1:50

- FORMAAT
A3

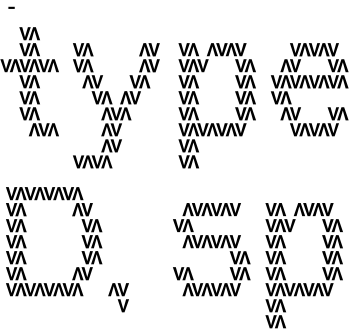

- COPYRIGHT
VDPARCHITECTEN B.V.
T. 050 313 68 00
WELKOM@VDPARCHITECTEN.NL

- DATUM
09-04-2025

- PROJECTNUMMER
24113

- FASE
SO

- STATUS
VOORLOPIG

- OPDRACHTGEVER
NIJHUIS


- PROJECTNAAM
DERK BOEREMASTRAAT

- ONDERDEEL
OPTIE 2

- SCHAAL
1:50

- FORMAAT
A3



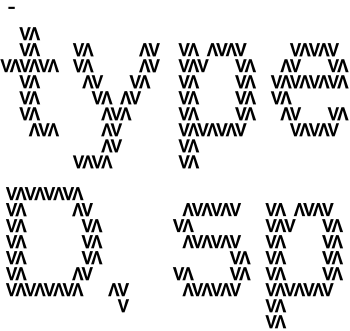

- COPYRIGHT
VDPARCHITECTEN B.V.
T. 050 313 68 00
WELKOM@VDPARCHITECTEN.NL

- DATUM
09-04-2025

- PROJECTNUMMER
24113

- FASE
S0

- STATUS
VOORLOPIG


- OPDRACHTGEVER
NIJHUIS

- PROJECTNAAM
DERK BOEREMASTRAAT


- ONDERDEEL
OPTIE 2

- SCHAAL
1:50


- FORMAAT
A3

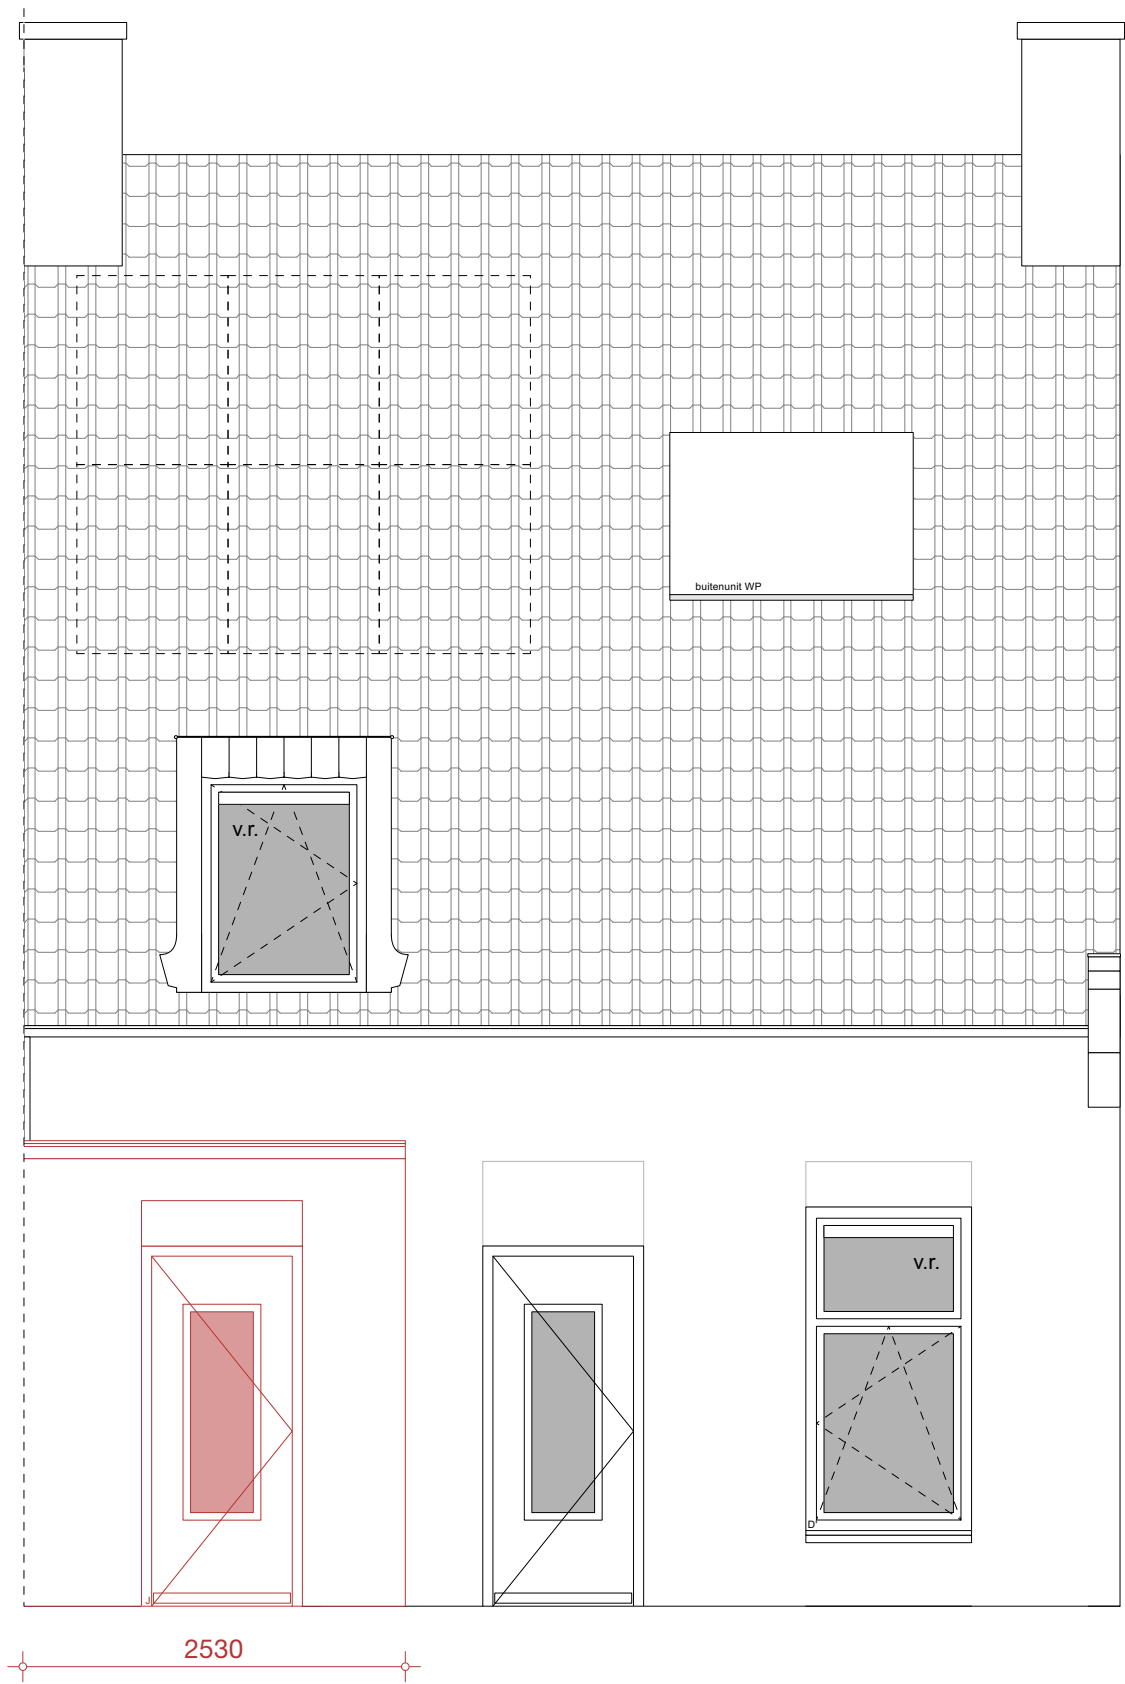

BERGING / BIJKEUKEN

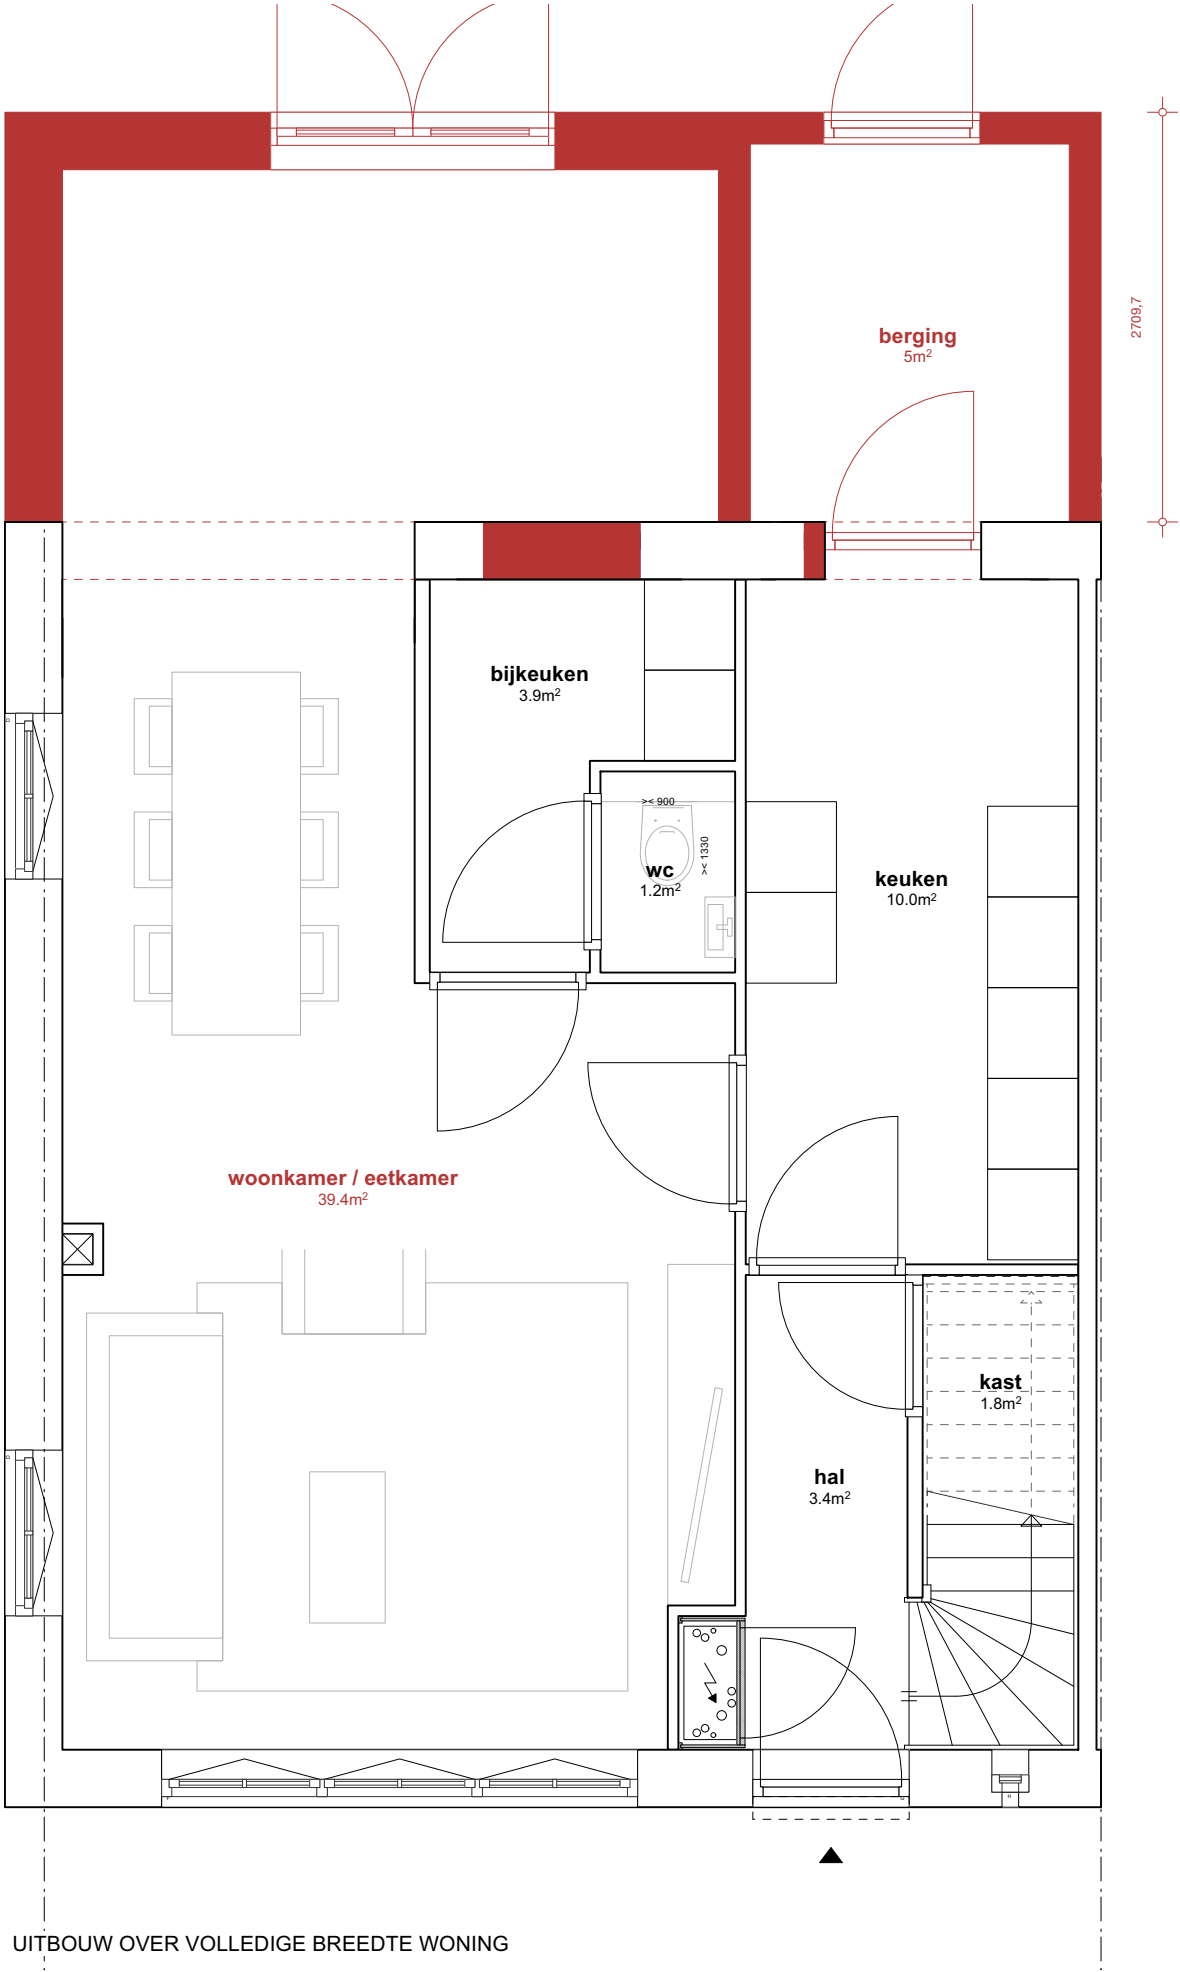

VdpArchitecten

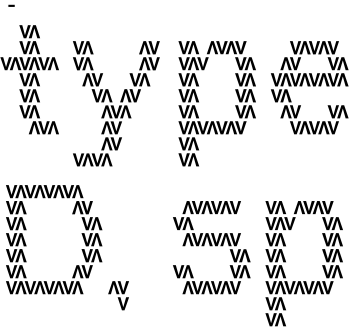

- COPYRIGHT
VDPARCHITECTEN B.V.
T. 050 313 68 00
WELKOM@VDPARCHITECTEN.NL

- DATUM
09-04-2025

- PROJECTNUMMER
24113

- FASE
S0

- STATUS
VOORLOPIG


- OPDRACHTGEVER
NIJHUIS

- PROJECTNAAM
DERK BOEREMASTRAAT

- ONDERDEEL
OPTIE 3

- SCHAAL
1:50

- FORMAAT
A3

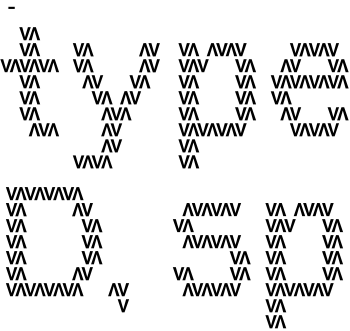

- COPYRIGHT
VDPARCHITECTEN B.V.
T. 050 313 68 00
WELKOM@VDPARCHITECTEN.NL

- DATUM
09-04-2025

- PROJECTNUMMER
24113

- FASE
SO

- STATUS
VOORLOPIG


- OPDRACHTGEVER
NIJHUIS

- PROJECTNAAM
DERK BOEREMASTRAAT


- ONDERDEEL
OPTIE 3

- SCHAAL
1:50

- FORMAAT
A3

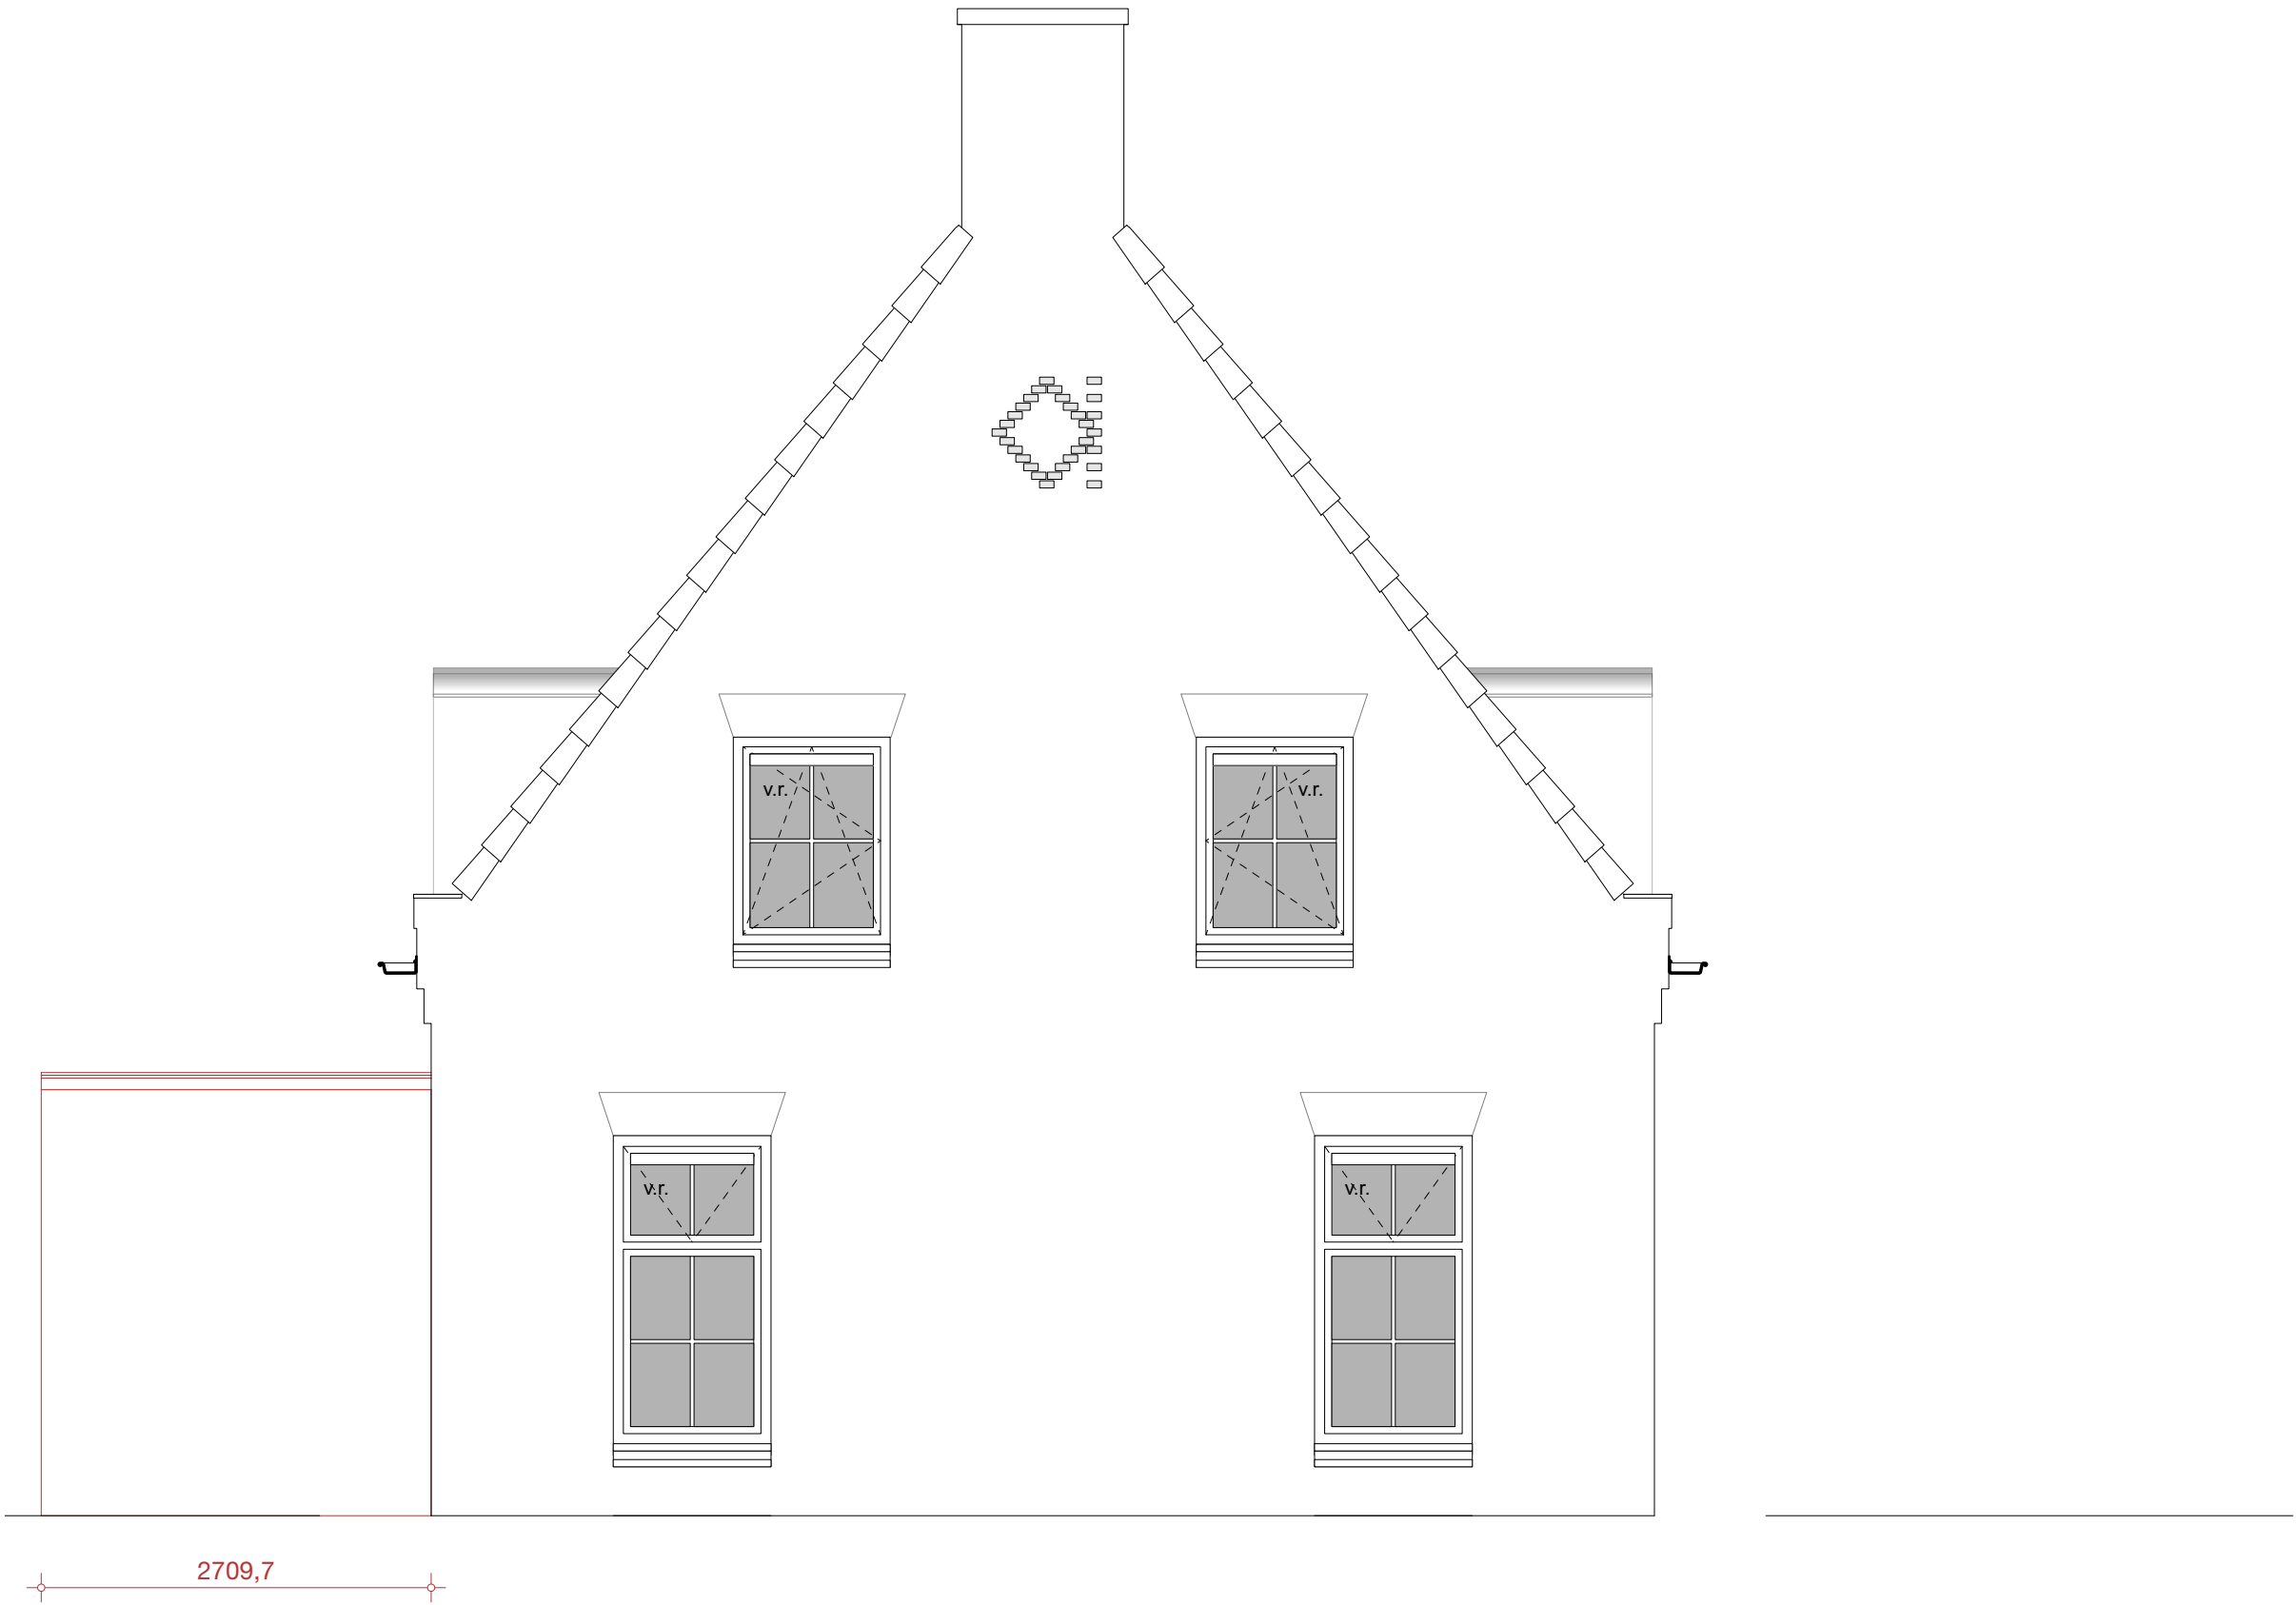

UITBOUW OVER VOLLEDIGE BREEDTE WONING

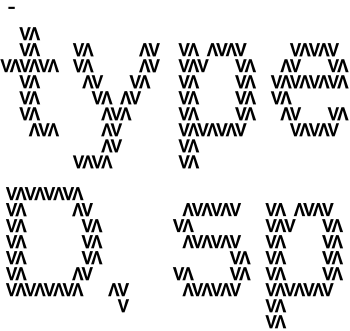

- COPYRIGHT
VDPARCHITECTEN B.V.
T. 050 313 68 00
WELKOM@VDPARCHITECTEN.NL

- DATUM
09-04-2025

- PROJECTNUMMER
24113

- FASE
S0

- STATUS
VOORLOPIG


- OPDRACHTGEVER
NIJHUIS

- PROJECTNAAM
DERK BOEREMASTRAAT


- ONDERDEEL
OPTIE 3

- SCHAAL
1:50


- FORMAAT
A3

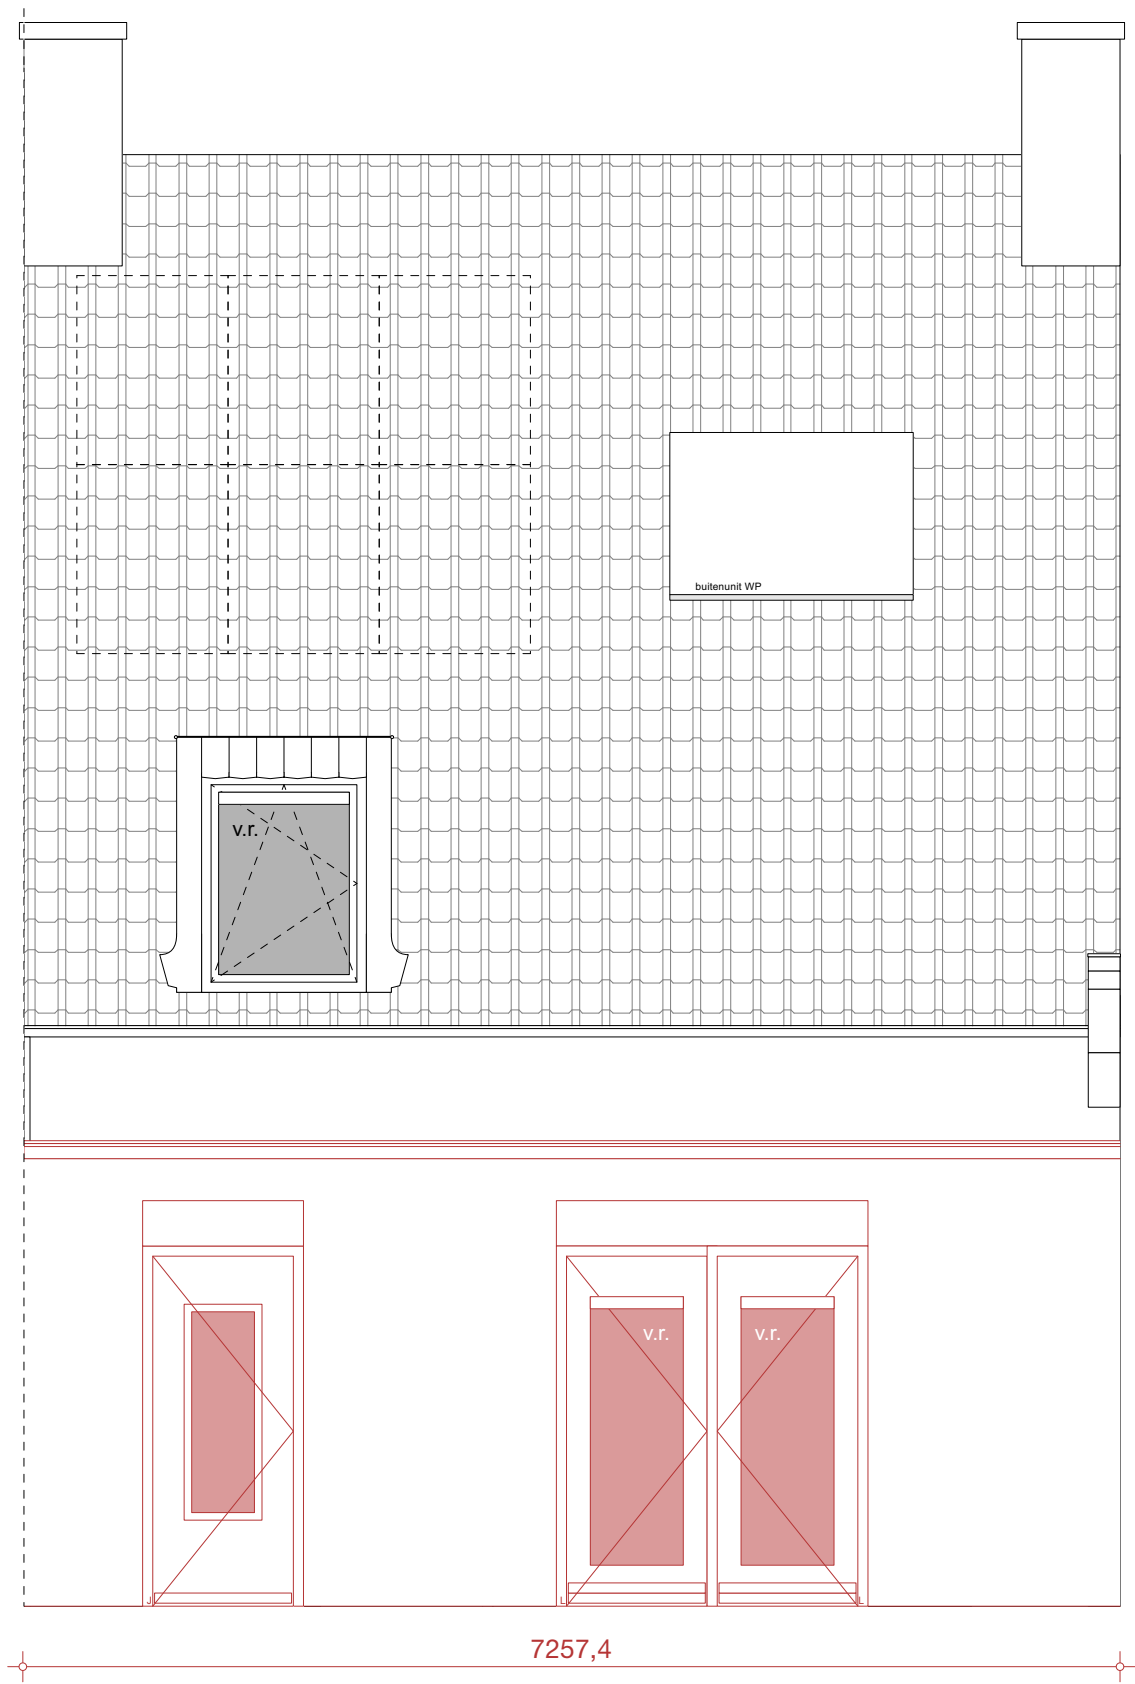

UITBOUW OVER VOLLEDIGE BREEDTE WONING

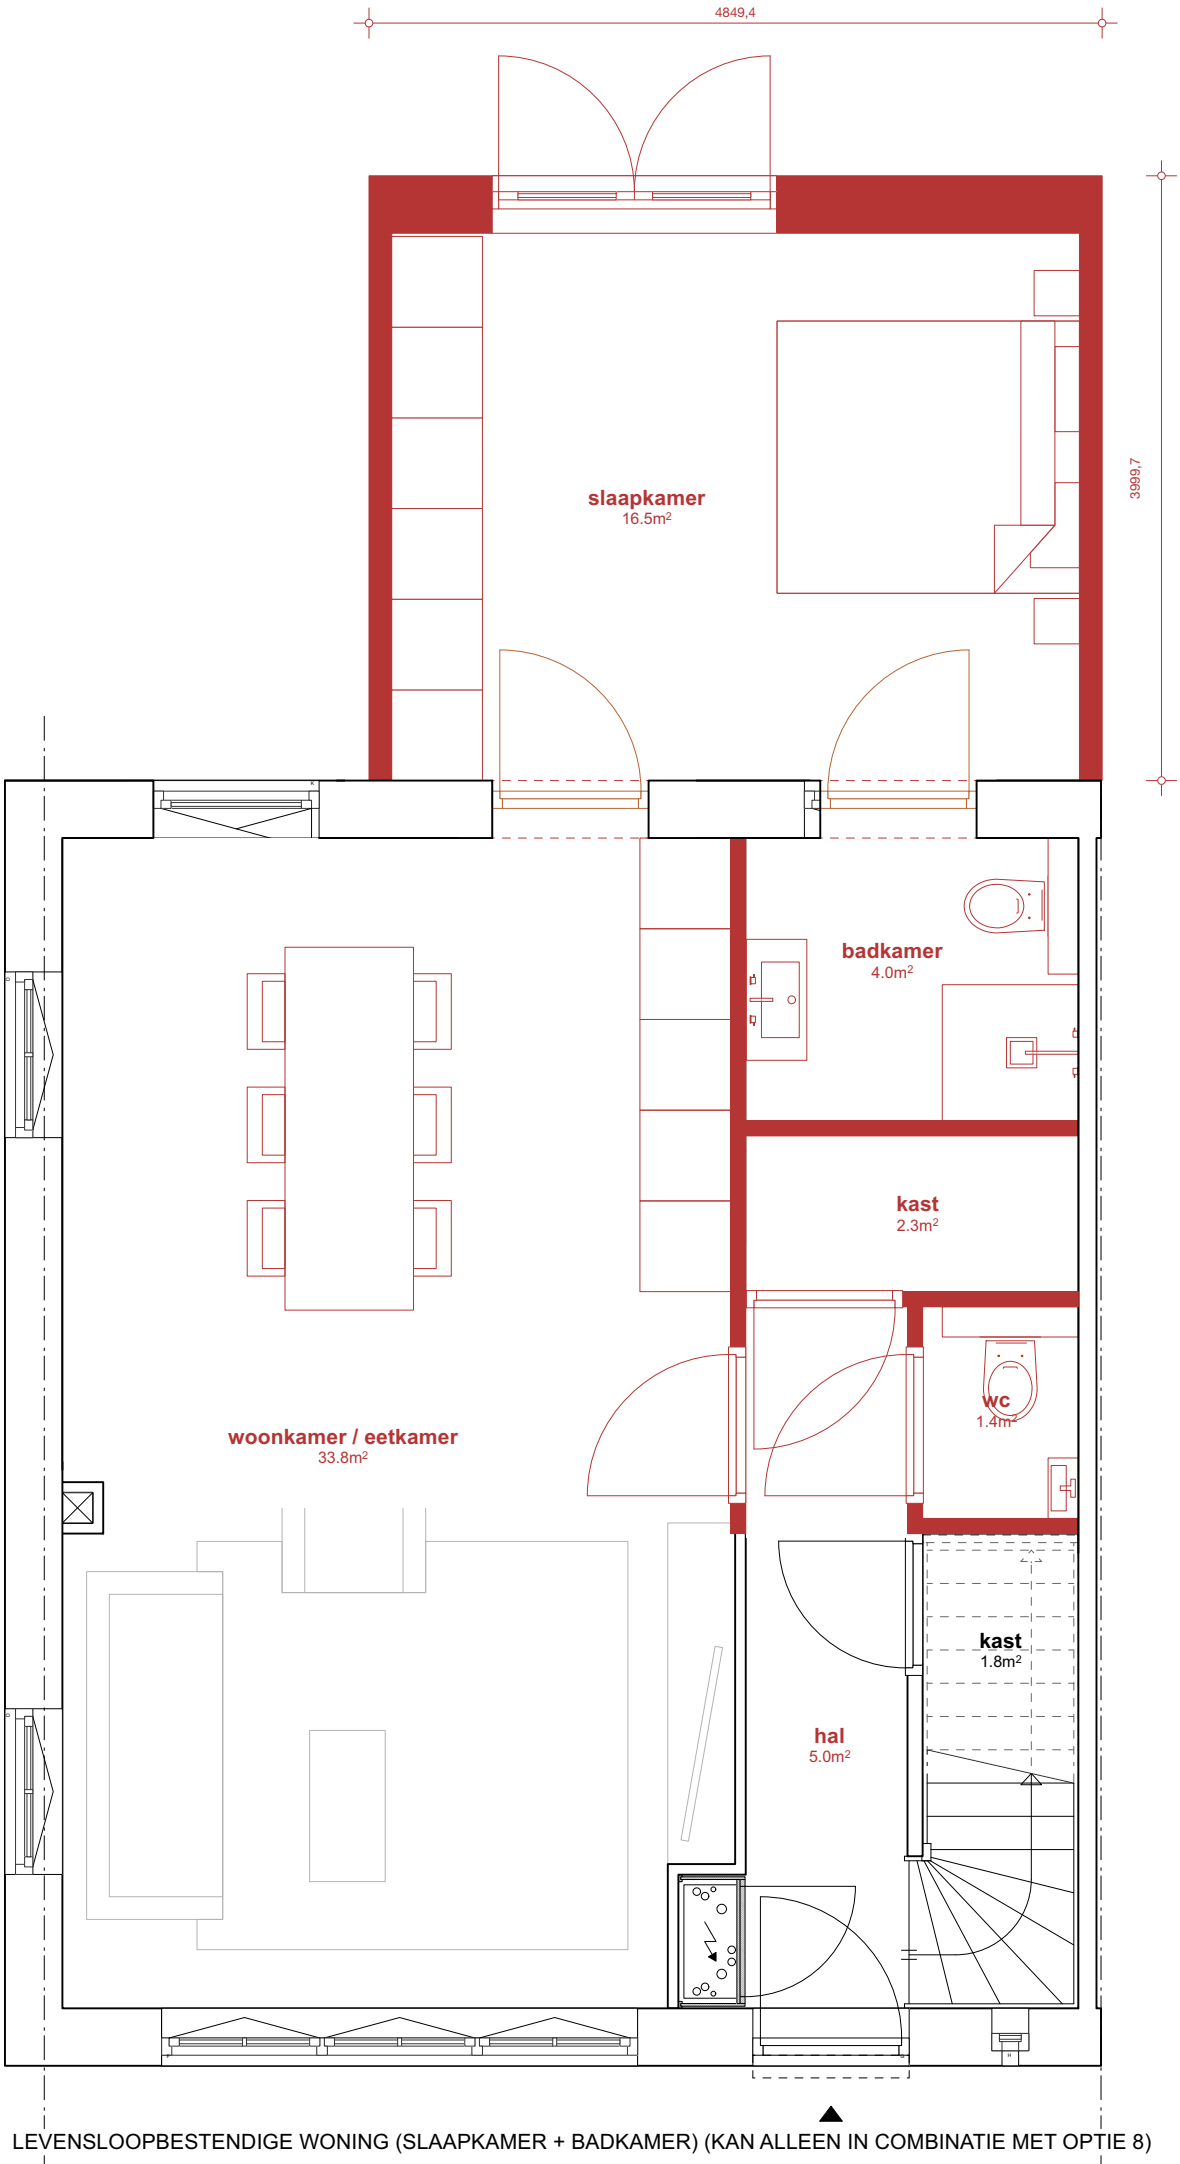

LEVENSLOOPBESTENDIGE WONING (SLAAPKAMER + BADKAMER) (KAN ALLEEN IN COMBINATIE MET OPTIE 8)

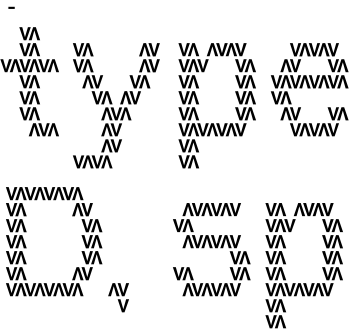

- COPYRIGHT
VDPARCHITECTEN B.V.
T. 050 313 68 00
WELKOM@VDPARCHITECTEN.NL

- DATUM
09-04-2025

- PROJECTNUMMER
24113

- FASE
SO

- STATUS
VOORLOPIG


- OPDRACHTGEVER
NIJHUIS

- PROJECTNAAM
DERK BOEREMASTRAAT

- ONDERDEEL
OPTIE 4

- SCHAAL
1:50

- FORMAAT
A3

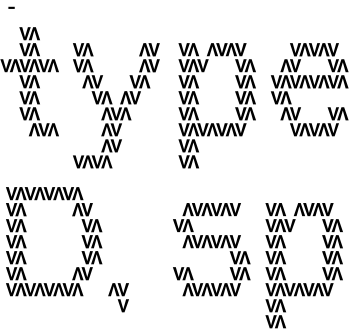

- COPYRIGHT
VDPARCHITECTEN B.V.
T. 050 313 68 00
WELKOM@VDPARCHITECTEN.NL

- DATUM
09-04-2025

- PROJECTNUMMER
24113

- FASE
S0

- STATUS
VOORLOPIG


- OPDRACHTGEVER
NIJHUIS

- PROJECTNAAM
DERK BOEREMASTRAAT

- ONDERDEEL
OPTIE 4


- SCHAAL
1:50

- FORMAAT
A3

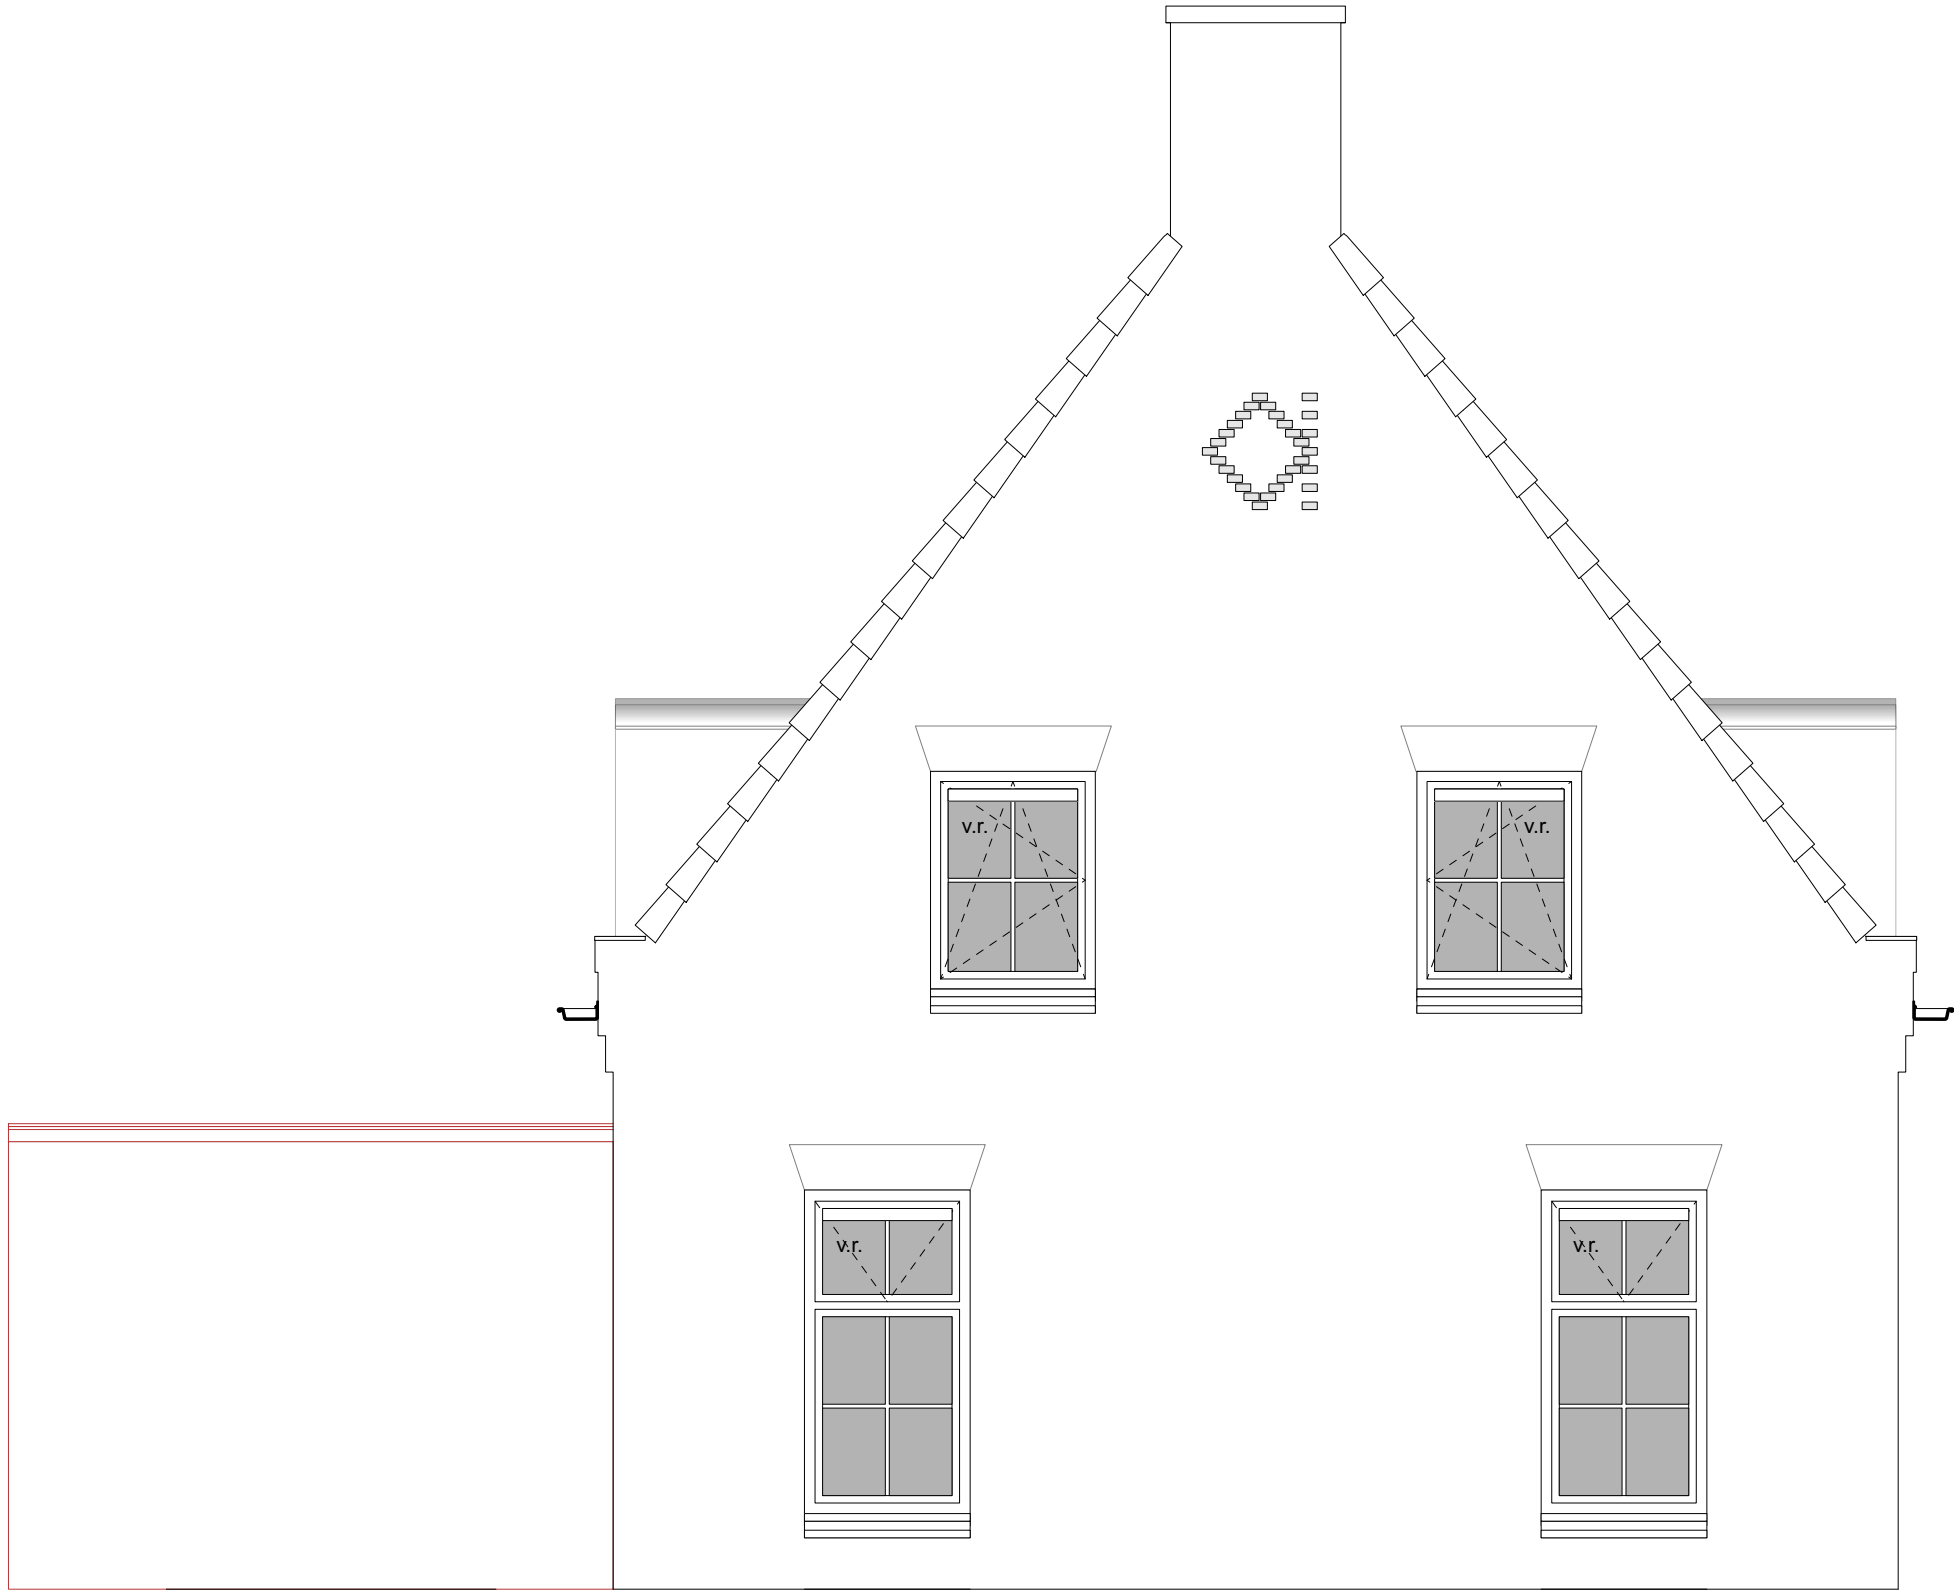

3999,7

LEVENSLLOOPBESTENDIGE WONING (SLAAPKAMER + BADKAMER) (KAN ALLEEN IN COMBINATIE MET OPTIE 8)

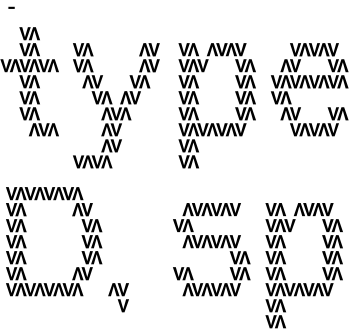

- COPYRIGHT
VDPARCHITECTEN B.V.
T. 050 313 68 00
WELKOM@VDPARCHITECTEN.NL

- DATUM
09-04-2025

- PROJECTNUMMER
24113

- FASE
S0

- STATUS
VOORLOPIG


- OPDRACHTGEVER
NIJHUIS

- PROJECTNAAM
DERK BOEREMASTRAAT


- ONDERDEEL
OPTIE 4

- SCHAAL
1:50

- FORMAAT
A3

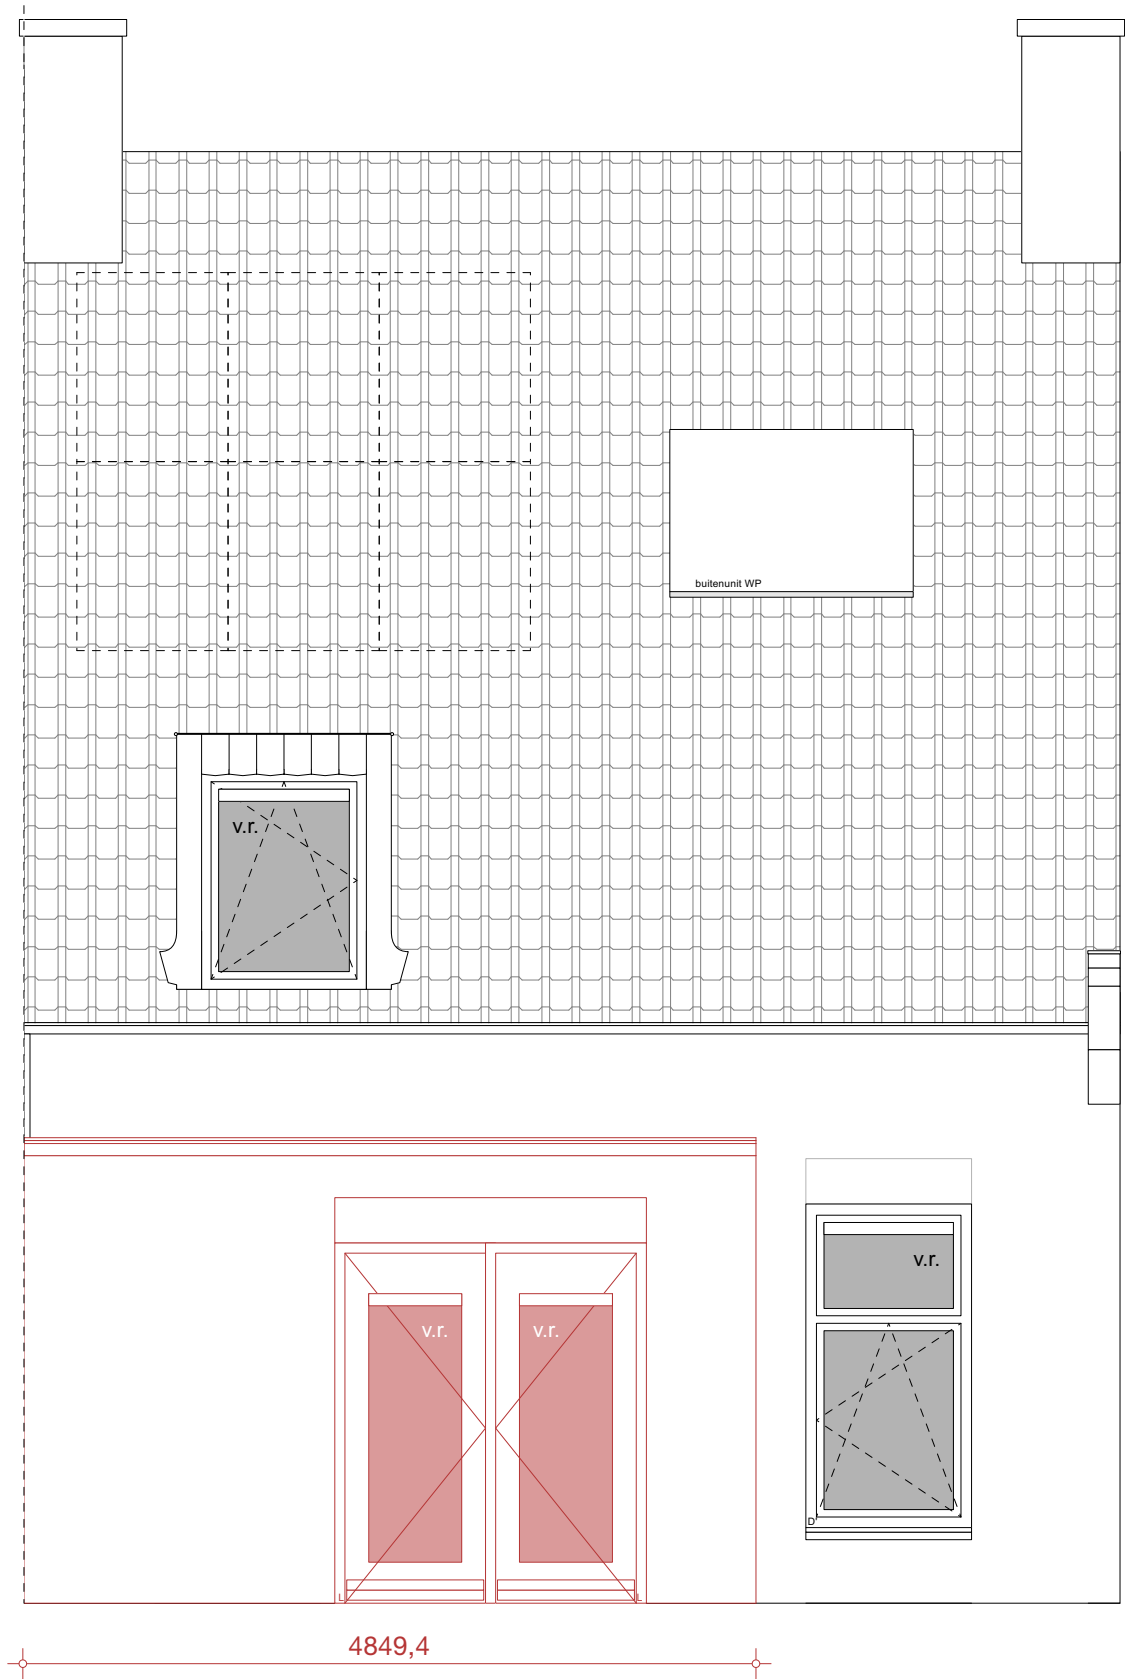

LEVENSLLOOPBESTENDIGE WONING (SLAAPKAMER + BADKAMER) (KAN ALLEEN IN COMBINATIE MET OPTIE 8)

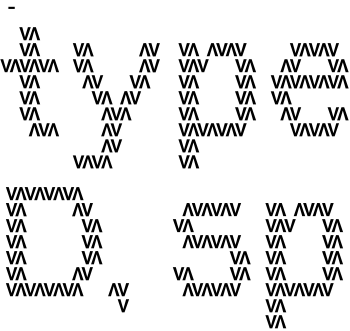

- COPYRIGHT
VDPARCHITECTEN B.V.
T. 050 313 68 00
WELKOM@VDPARCHITECTEN.NL

- DATUM
09-04-2025

- PROJECTNUMMER
24113

- FASE
SO

- STATUS
VOORLOPIG


- OPDRACHTGEVER
NIJHUIS

- PROJECTNAAM
DERK BOEREMASTRAAT



- ONDERDEEL
OPTIE 5

- SCHAAL
1:50

- FORMAAT
A3

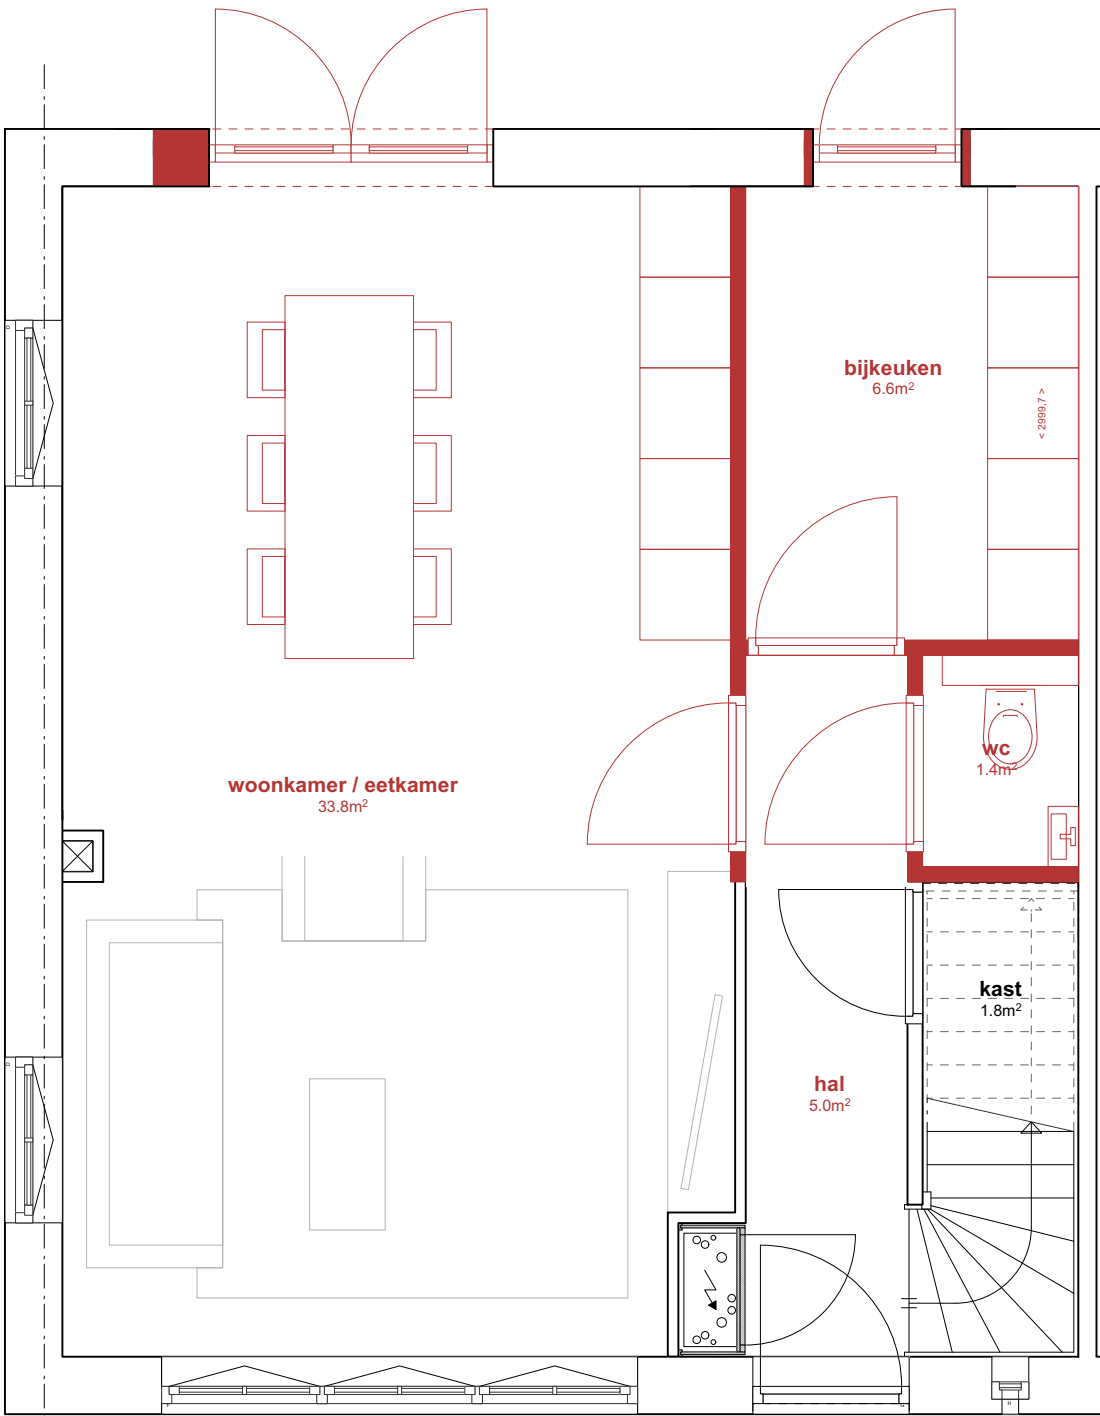

OPENSLAANDE DEUREN ACHTERGEVEL (KAN ALLEEN IN COMBINATIE MET OPTIE 8)

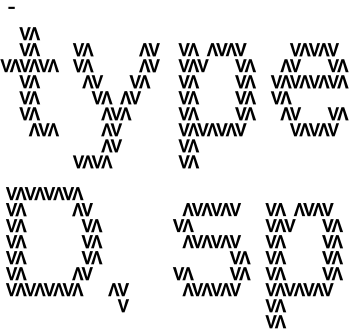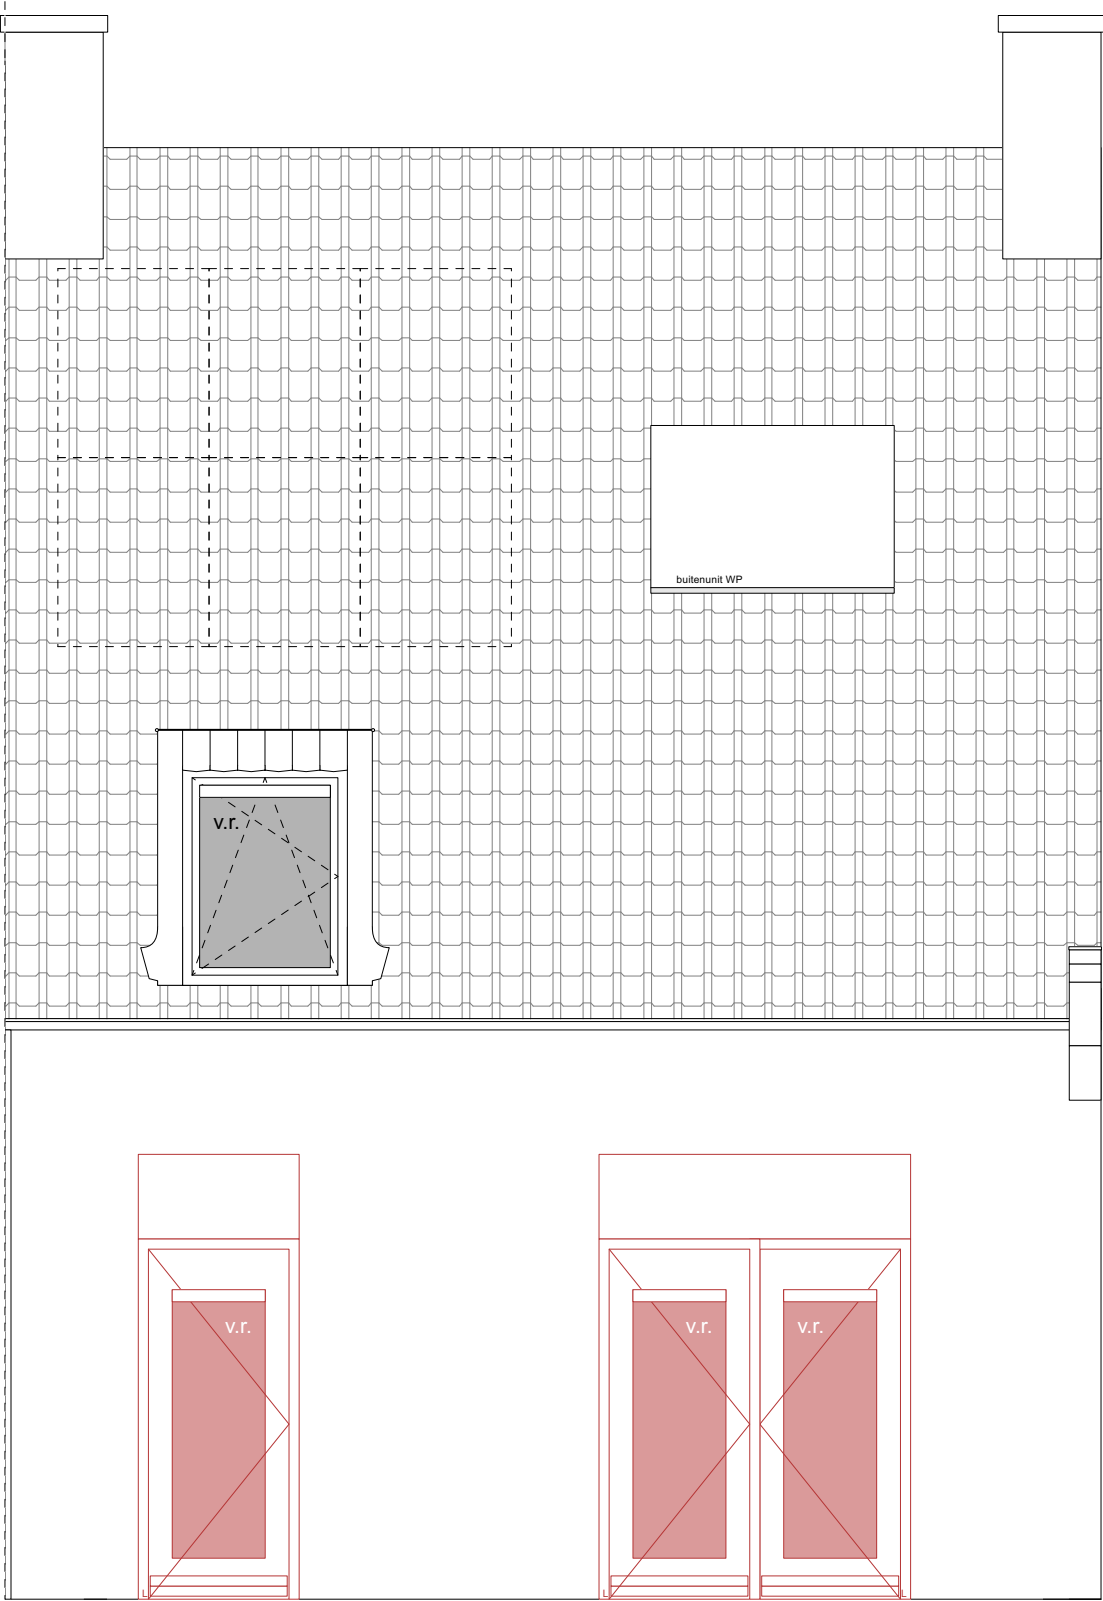

- COPYRIGHT
VDPARCHITECTEN B.V.
T. 050 313 68 00
WELKOM@VDPARCHITECTEN.NL

- DATUM
09-04-2025

- PROJECTNUMMER
24113

- FASE
S0

- STATUS
VOORLOPIG

- OPDRACHTGEVER
NIJHUIS


- PROJECTNAAM
DERK BOEREMASTRAAT

- ONDERDEEL
OPTIE 5

- SCHAAL
1:50

- FORMAAT
A3

OPENSLAANDE DEUREN ACHTERGEVEL (KAN ALLEEN IN COMBINATIE MET OPTIE 8)

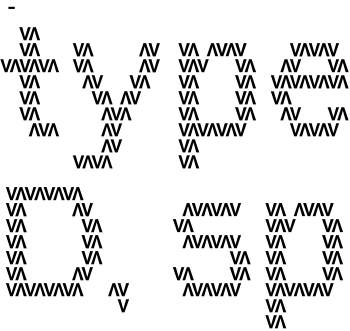

- COPYRIGHT
VDPARCHITECTEN B.V.
T. 050 313 68 00
WELKOM@VDPARCHITECTEN.NL

- DATUM
09-04-2025

- PROJECTNUMMER
24113

- FASE
SO

- STATUS
VOORLOPIG


- OPDRACHTGEVER
NIJHUIS


- PROJECTNAAM
DERK BOEREMASTRAAT

- ONDERDEEL
OPTIE 6

- SCHAAL
1:50

- FORMAAT
A3

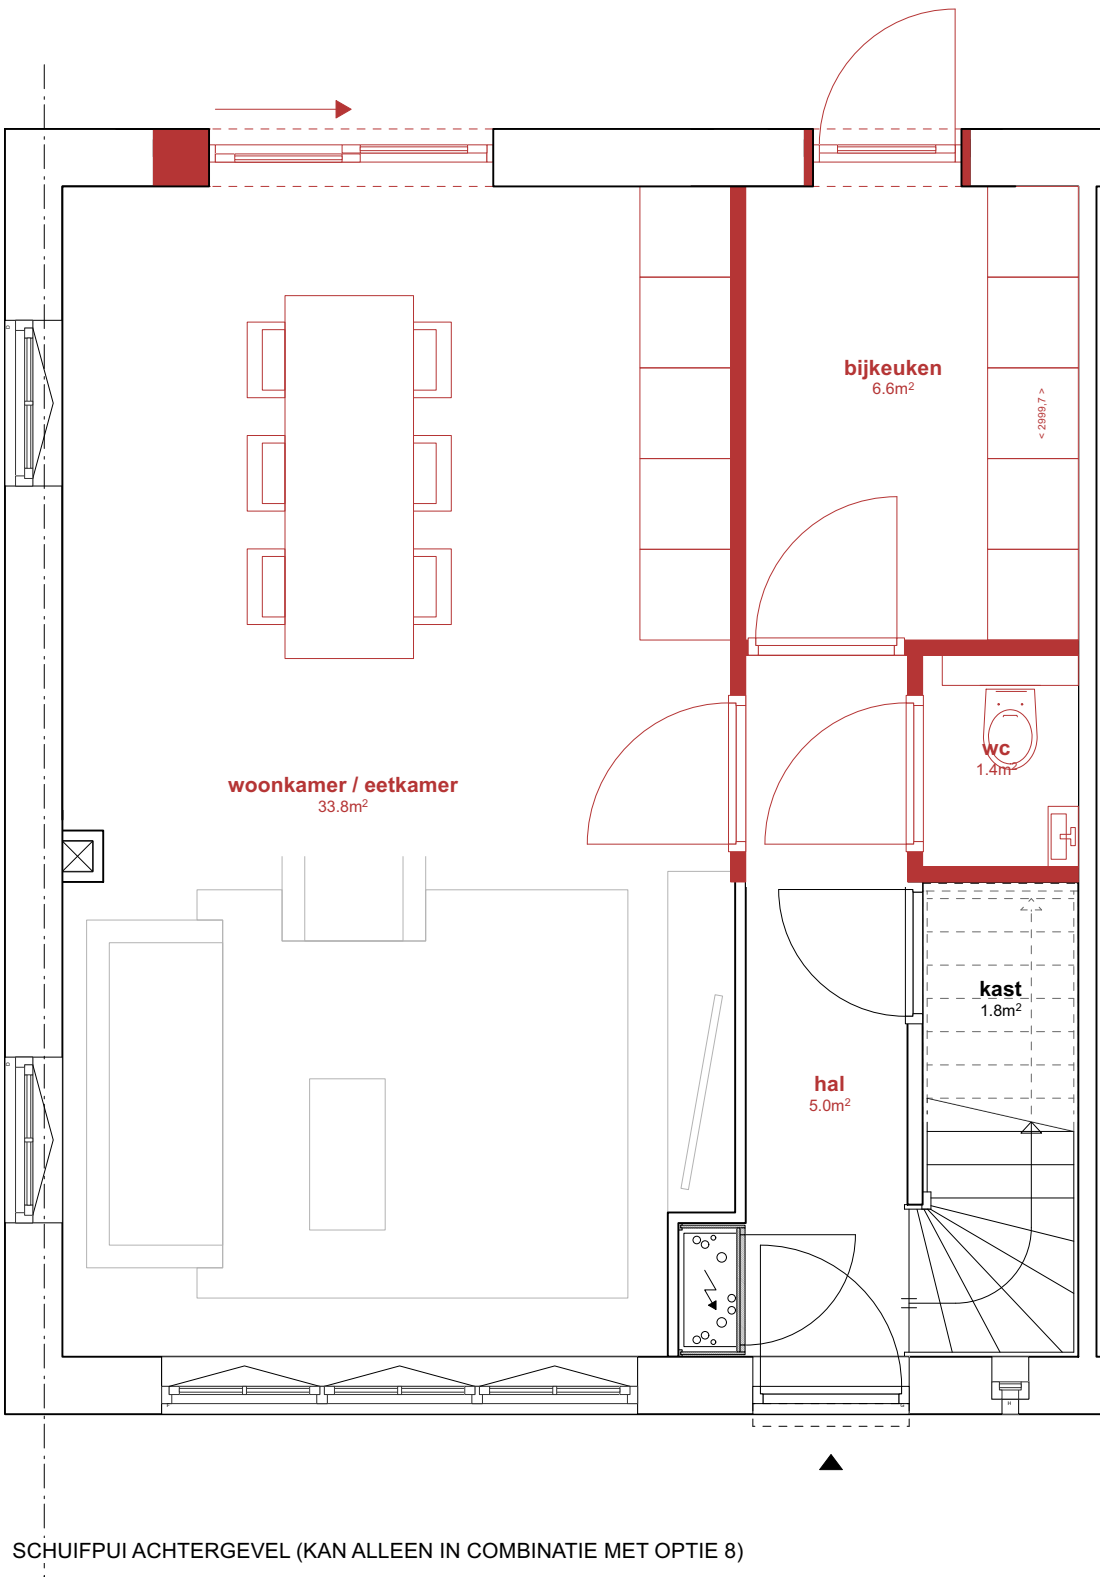

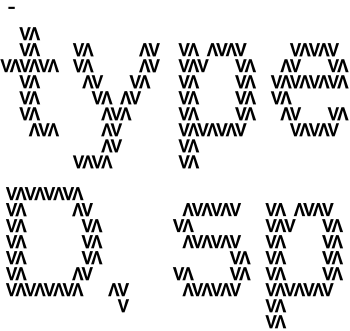

- COPYRIGHT
VDPARCHITECTEN B.V.
T. 050 313 68 00
WELKOM@VDPARCHITECTEN.NL

- DATUM
09-04-2025

- PROJECTNUMMER
24113

- FASE
S0

- STATUS
VOORLOPIG


- OPDRACHTGEVER
NIJHUIS

- PROJECTNAAM
DERK BOEREMASTRAAT


- ONDERDEEL
OPTIE 6

- SCHAAL
1:50

- FORMAAT
A3

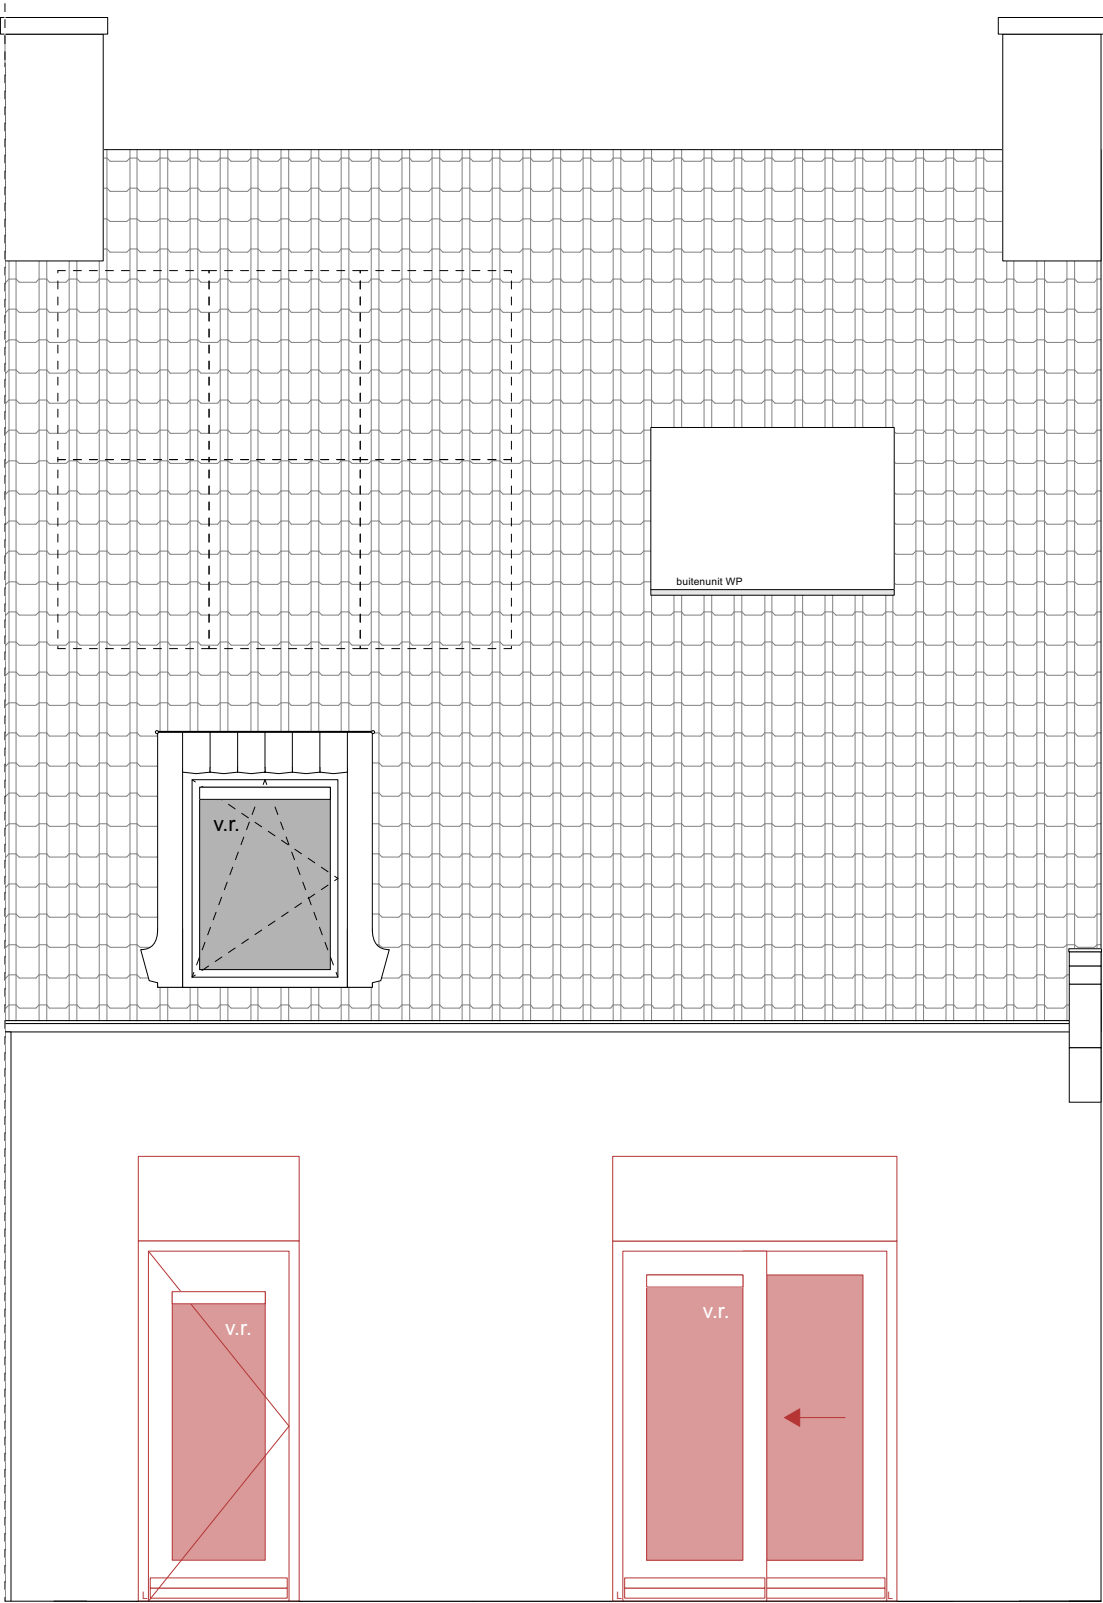

SCHUIFPUI ACHTERGEVEL (KAN ALLEEN IN COMBINATIE MET OPTIE 8)

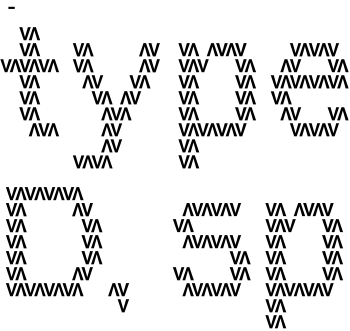

- COPYRIGHT
VDPARCHITECTEN B.V.
T. 050 313 68 00
WELKOM@VDPARCHITECTEN.NL

- DATUM
09-04-2025

- PROJECTNUMMER
24113

- FASE
SO

- STATUS
VOORLOPIG


- OPDRACHTGEVER
NIJHUIS


- PROJECTNAAM
DERK BOEREMASTRAAT

- ONDERDEEL
OPTIE 7

- SCHAAL
1:50

- FORMAAT
A3

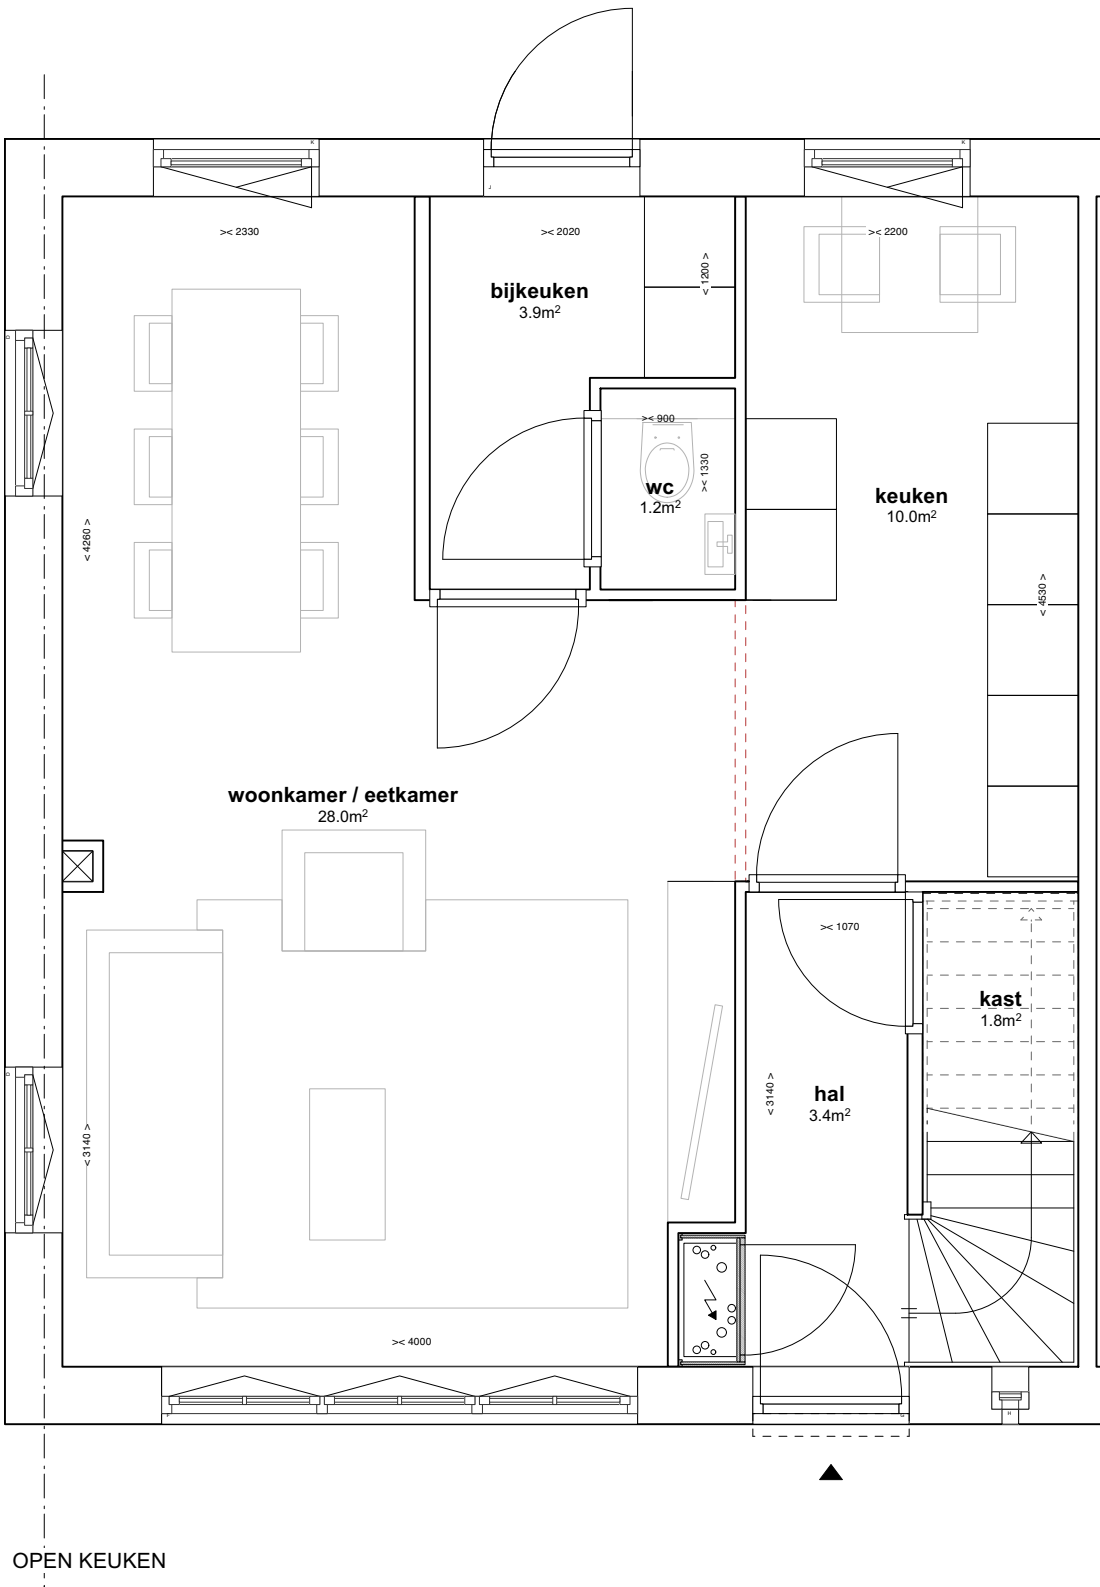

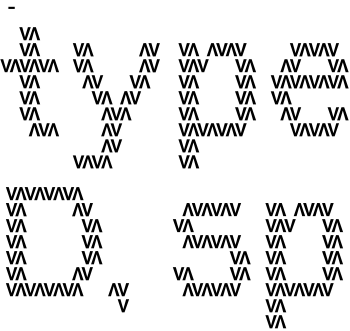

- COPYRIGHT
VDPARCHITECTEN B.V.
T. 050 313 68 00
WELKOM@VDPARCHITECTEN.NL

- DATUM
09-04-2025

- PROJECTNUMMER
24113

- FASE
S0

- STATUS
VOORLOPIG


- OPDRACHTGEVER
NIJHUIS

- PROJECTNAAM
DERK BOEREMASTRAAT


- ONDERDEEL
OPTIE 8

- SCHAAAL
1:50

- FORMAAT
A3

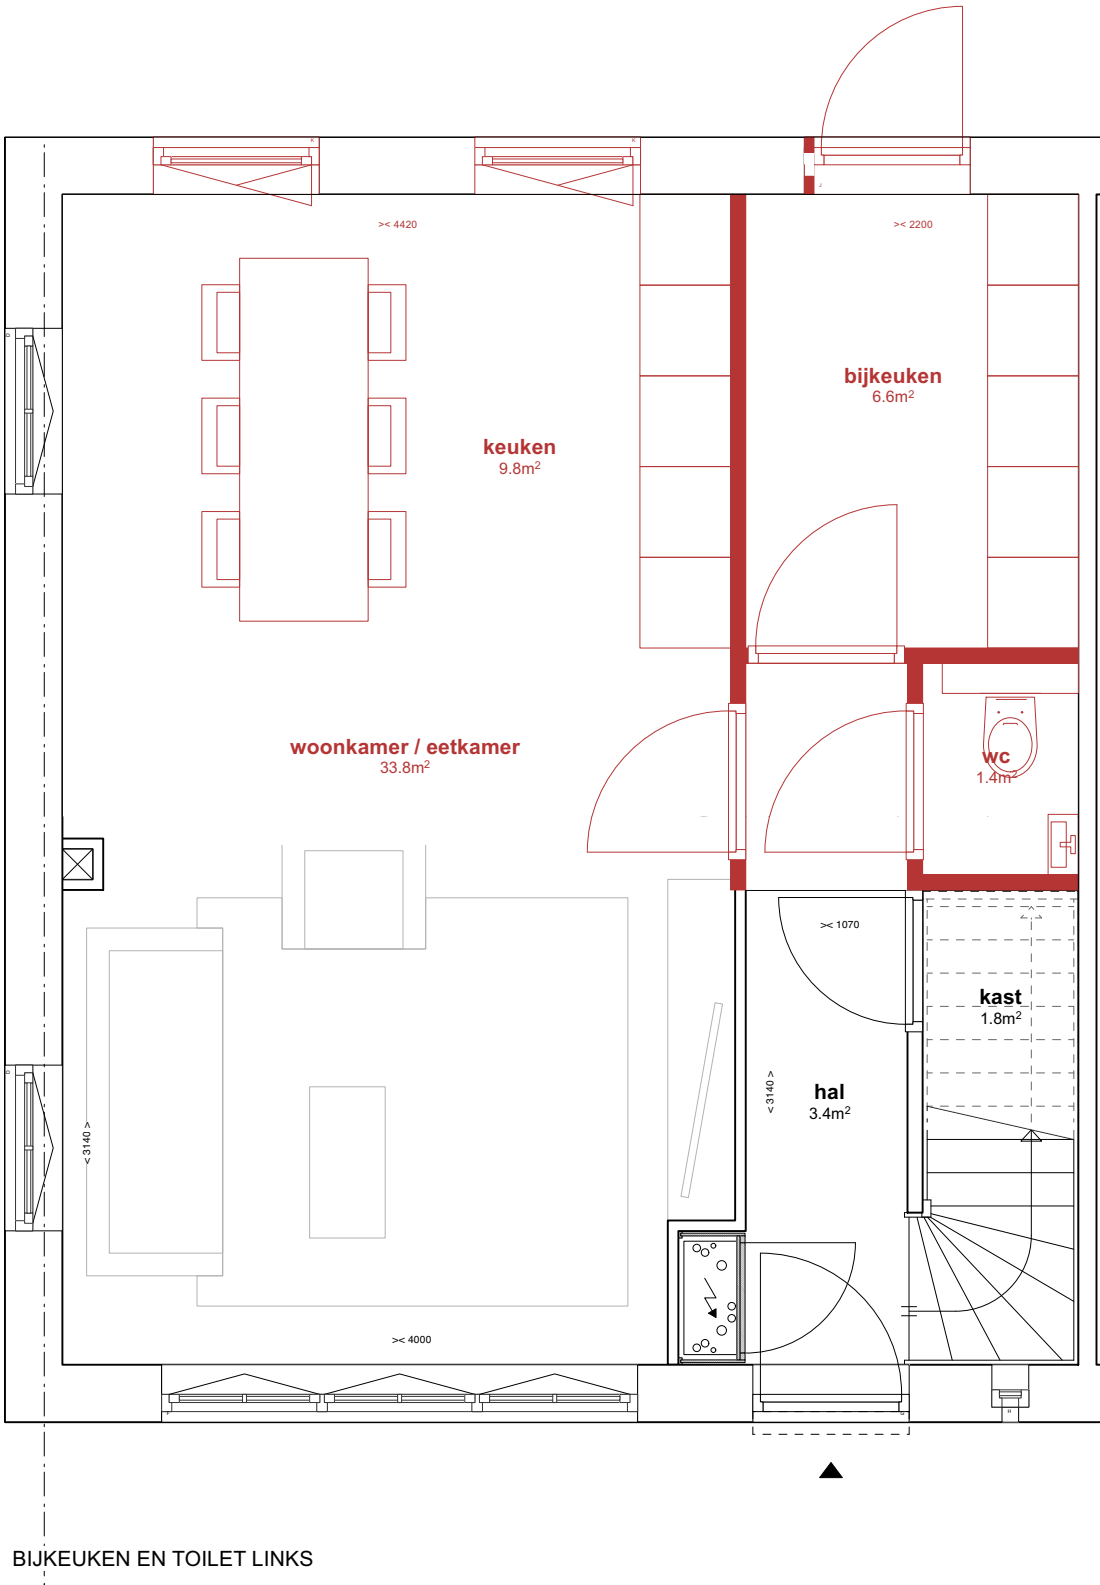

BIJKEUKEN EN TOILET LINKS

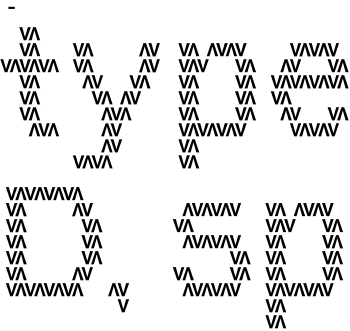

- COPYRIGHT
VDPARCHITECTEN B.V.
T. 050 313 68 00
WELKOM@VDPARCHITECTEN.NL

- DATUM
09-04-2025

- PROJECTNUMMER
24113

- FASE
S0

- STATUS
VOORLOPIG


- OPDRACHTGEVER
NIJHUIS

- PROJECTNAAM
DERK BOEREMASTRAAT


- ONDERDEEL
OPTIE 8

- SCHAAL
1:50

- FORMAAT
A3

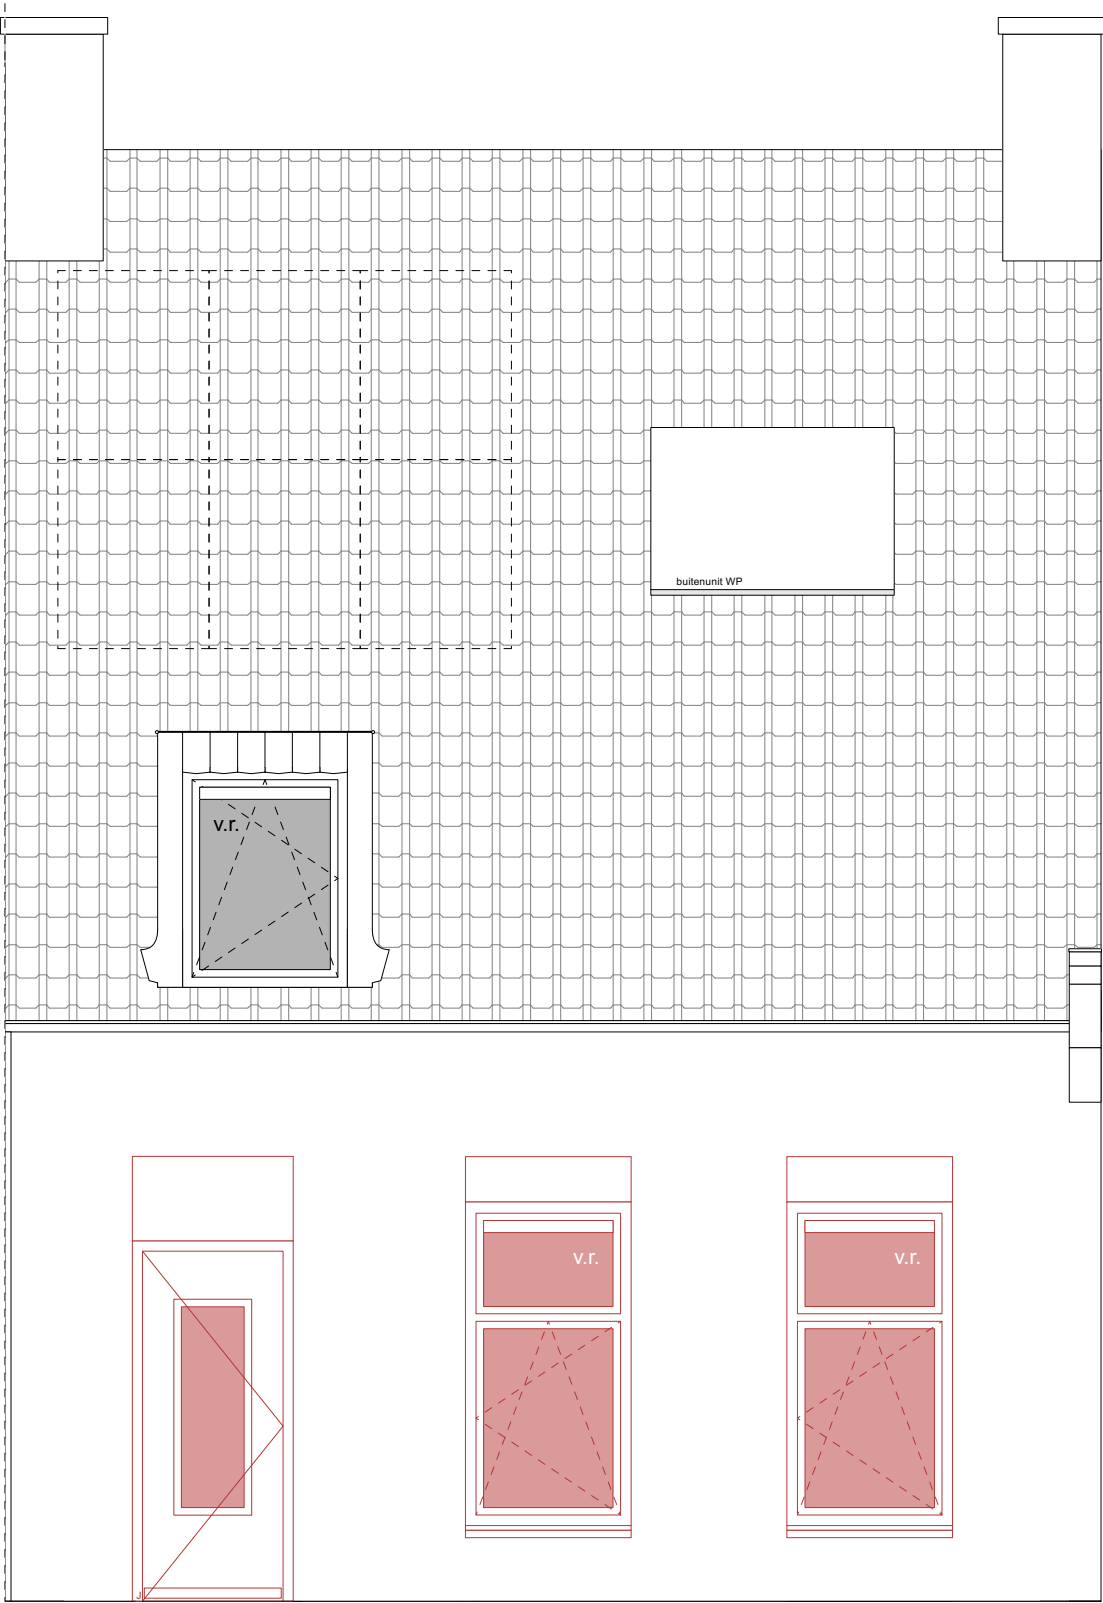

BIJKEUKEN EN TOILET LINKS

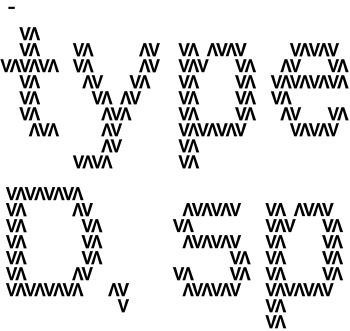

- COPYRIGHT
VDPARCHITECTEN B.V.
T. 050 313 68 00
WELKOM@VDPARCHITECTEN.NL

- DATUM
09-04-2025

- PROJECTNUMMER
24113

- FASE
S0

- STATUS
VOORLOPIG


- OPDRACHTGEVER
NIJHUIS


- PROJECTNAAM
DERK BOEREMASTRAAT

- ONDERDEEL
OPTIE 9

- SCHAAL
1:50

- FORMAAT
A3

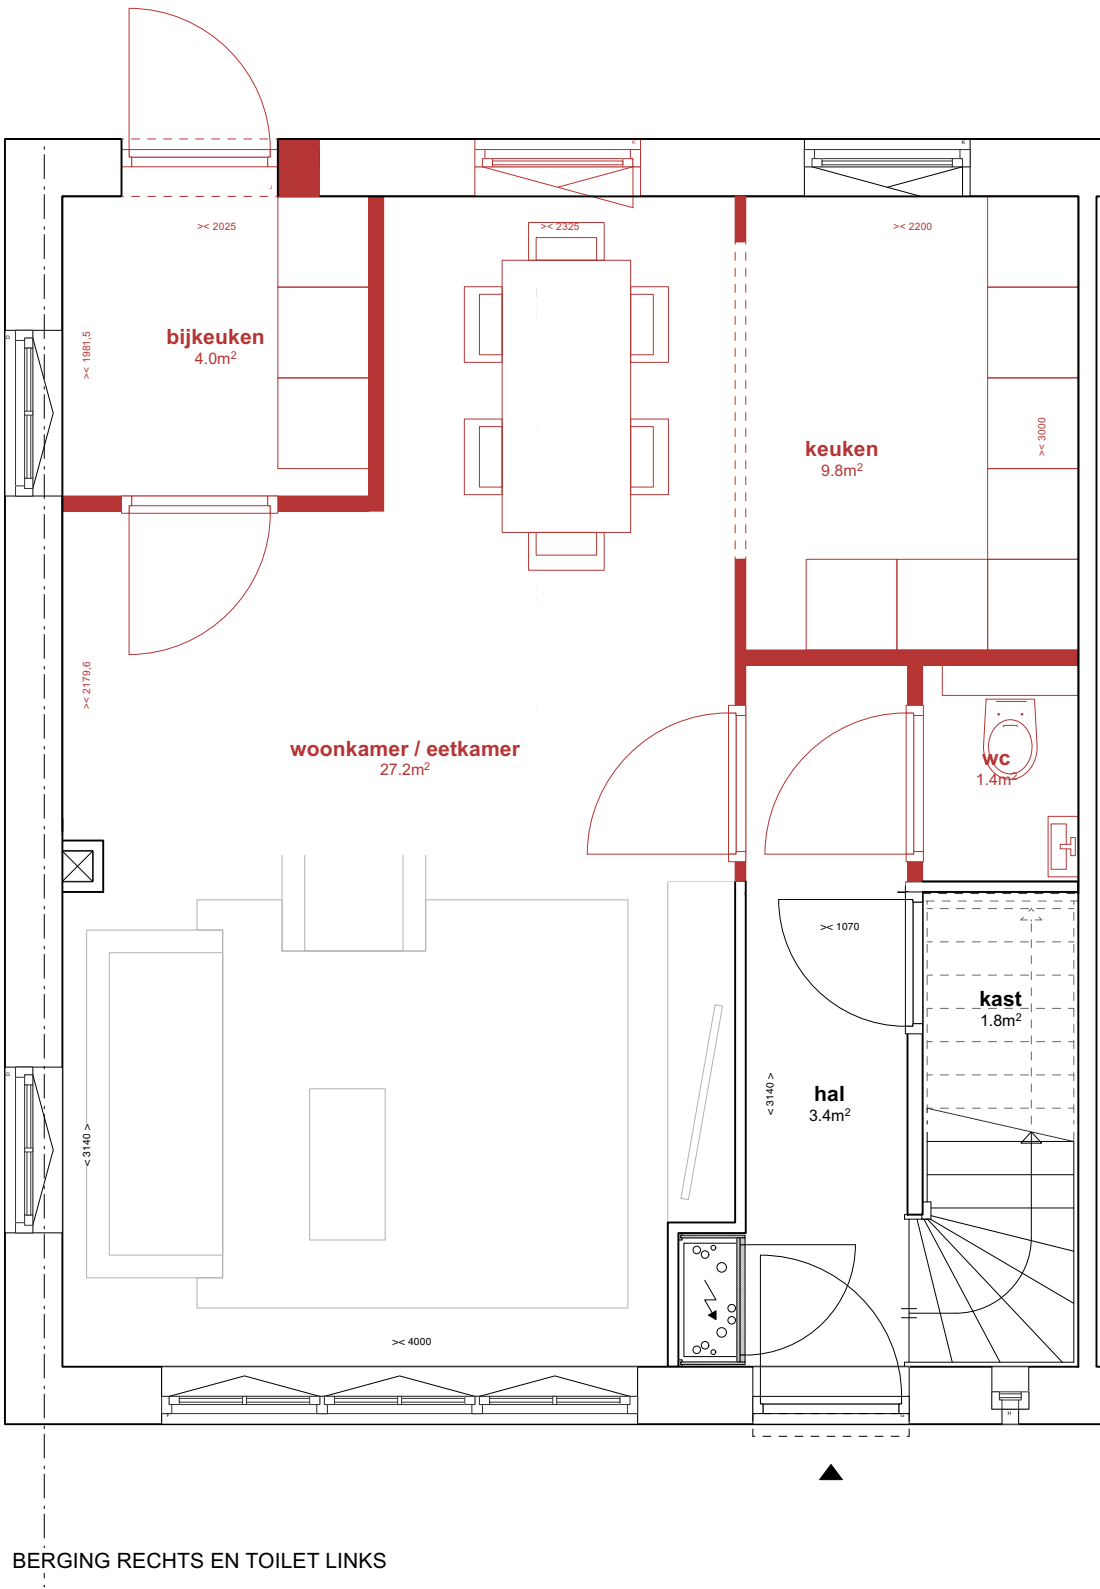

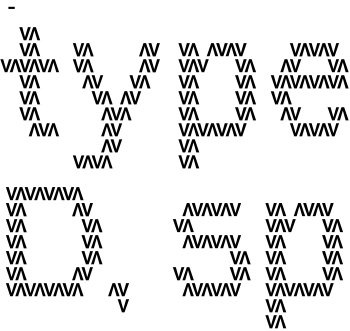

- COPYRIGHT
VDPARCHITECTEN B.V.
T. 050 313 68 00
WELKOM@VDPARCHITECTEN.NL

- DATUM
09-04-2025

- PROJECTNUMMER
24113

- FASE
S0

- STATUS
VOORLOPIG


- OPDRACHTGEVER
NIJHUIS

- PROJECTNAAM
DERK BOEREMASTRAAT


- ONDERDEEL
OPTIE 9

- SCHAAL
1:50

- FORMAAT
A3

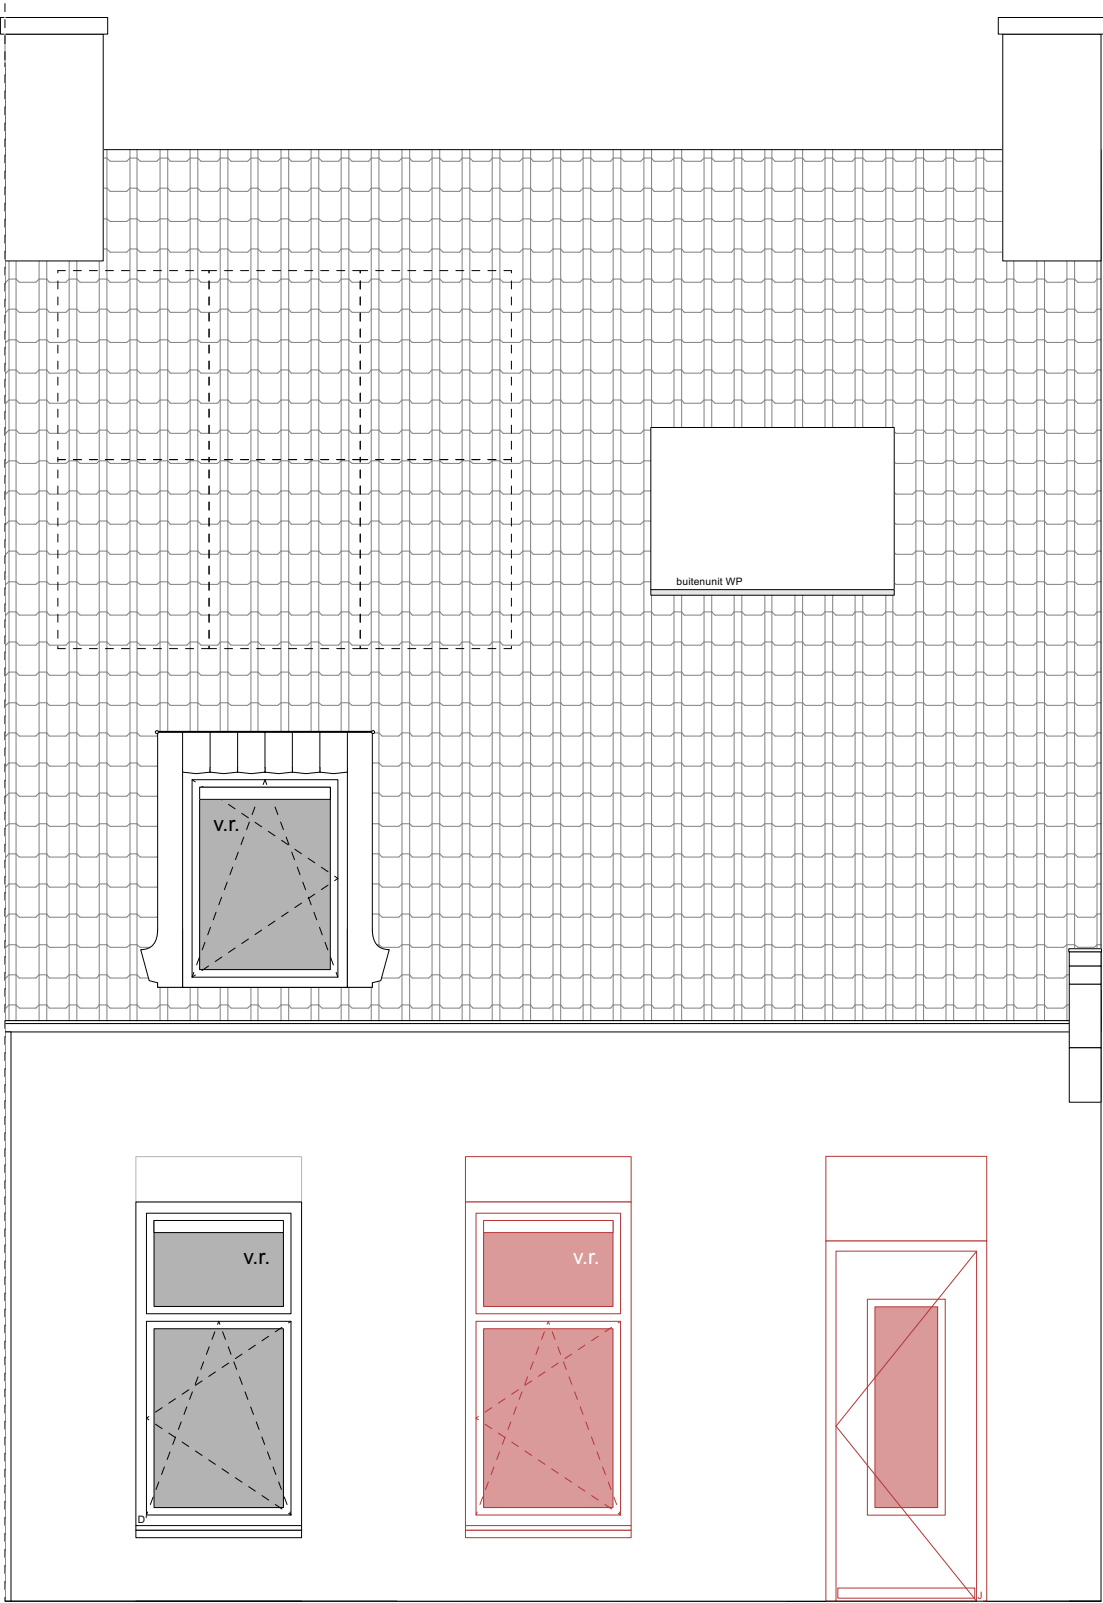

BERGING RECHTS EN TOILET LINKS

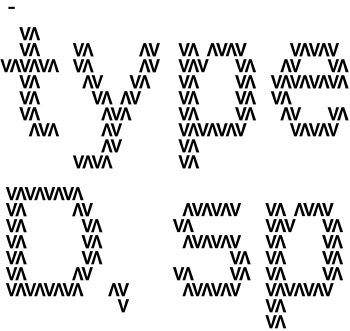

- COPYRIGHT
VDPARCHITECTEN B.V.
T. 050 313 68 00
WELKOM@VDPARCHITECTEN.NL

- DATUM
09-04-2025

- PROJECTNUMMER
24113

- FASE
S0

- STATUS
VOORLOPIG


- OPDRACHTGEVER
NIJHUIS

- PROJECTNAAM
DERK BOEREMASTRAAT


- ONDERDEEL
OPTIE 10

- SCHAAL
1:50

- FORMAAT
A3

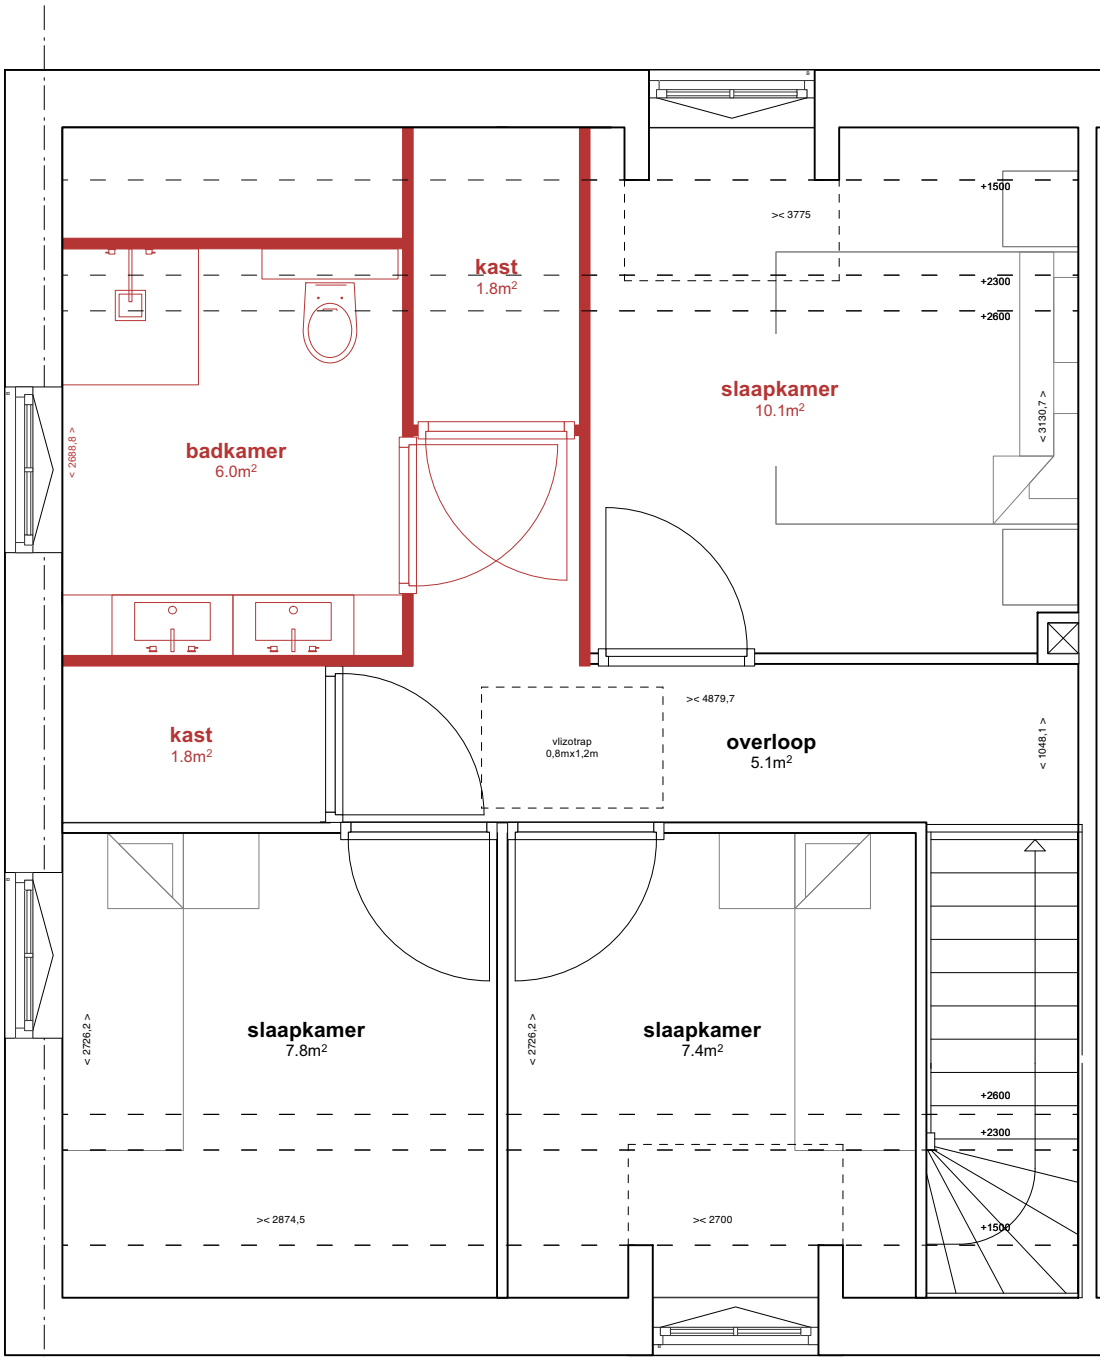

DRIE SLAAPKAMERS + GROTERE BADKAMER

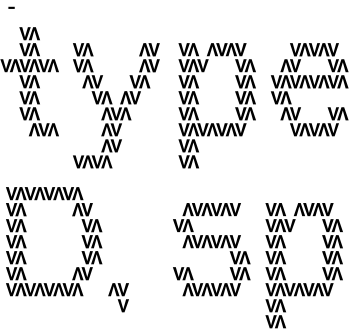

- COPYRIGHT
VDPARCHITECTEN B.V.
T. 050 313 68 00
WELKOM@VDPARCHITECTEN.NL

- DATUM
09-04-2025

- PROJECTNUMMER
24113

- FASE
SO

- STATUS
VOORLOPIG


- OPDRACHTGEVER
NIJHUIS

- PROJECTNAAM
DERK BOEREMASTRAAT


- ONDERDEEL
OPTIE 11

- SCHAAL
1:50

- FORMAAT
A3

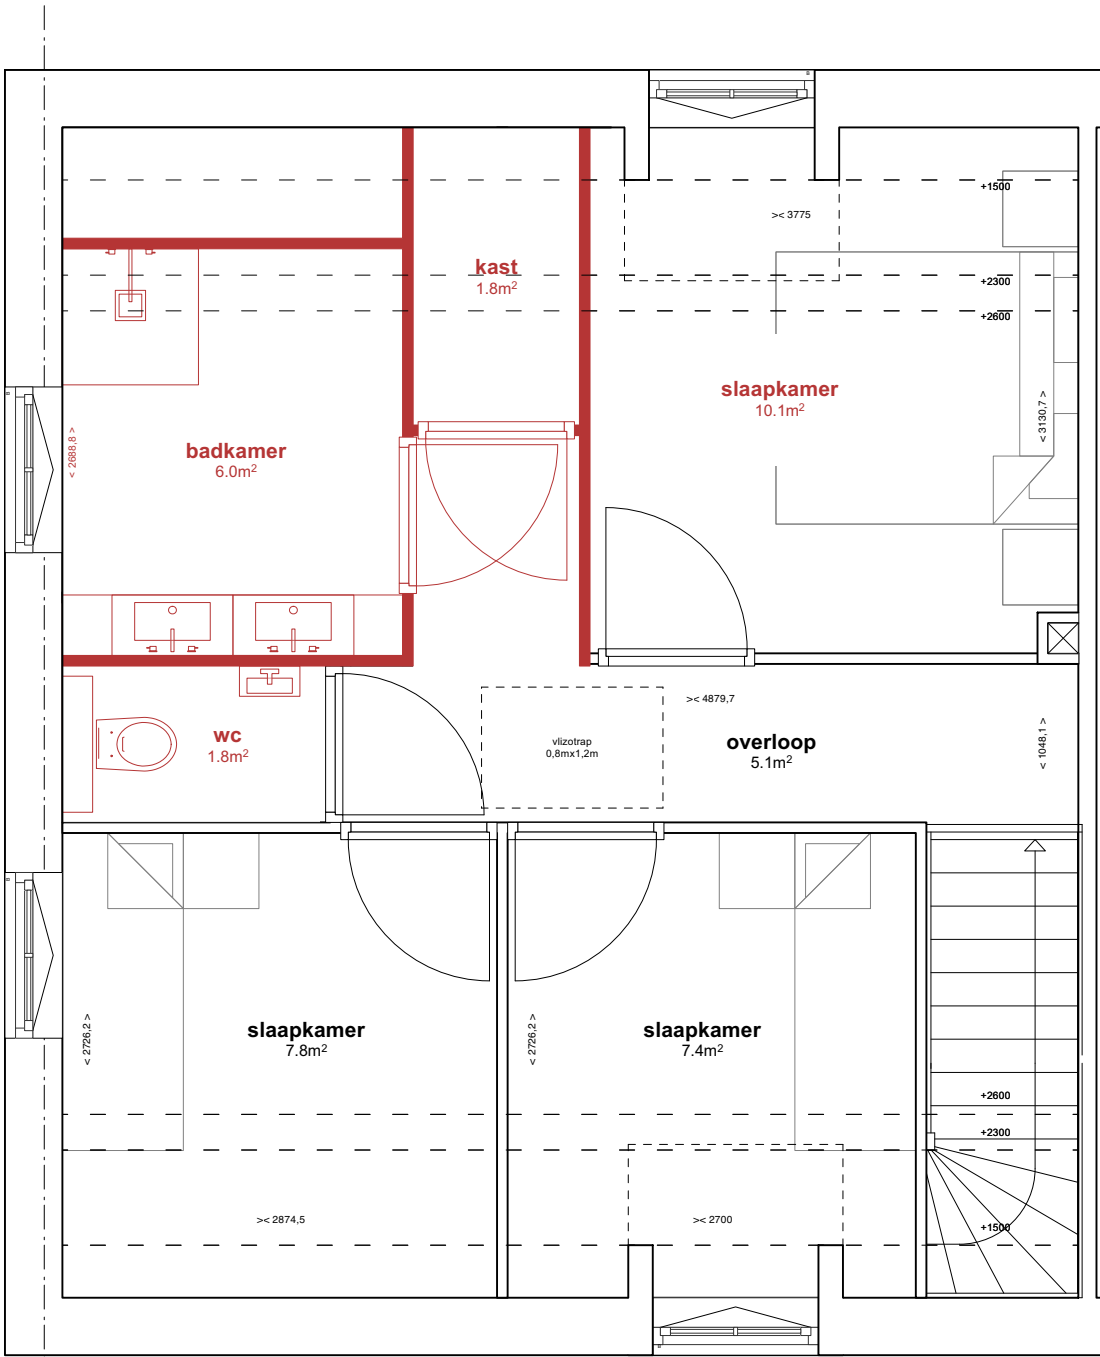

DRIE SLAAPKAMERS + GROTERE BADKAMER + SEPARAAT TOILET

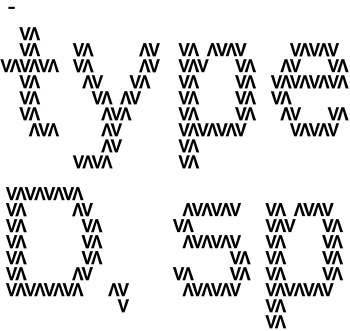

- COPYRIGHT
VDPARCHITECTEN B.V.
T. 050 313 68 00
WELKOM@VDPARCHITECTEN.NL

- DATUM
09-04-2025

- PROJECTNUMMER
24113

- FASE
SO

- STATUS
VOORLOPIG


- OPDRACHTGEVER
NIJHUIS


- PROJECTNAAM
DERK BOEREMASTRAAT

- ONDERDEEL
OPTIE 12

- SCHAAL
1:50

- FORMAAT
A3

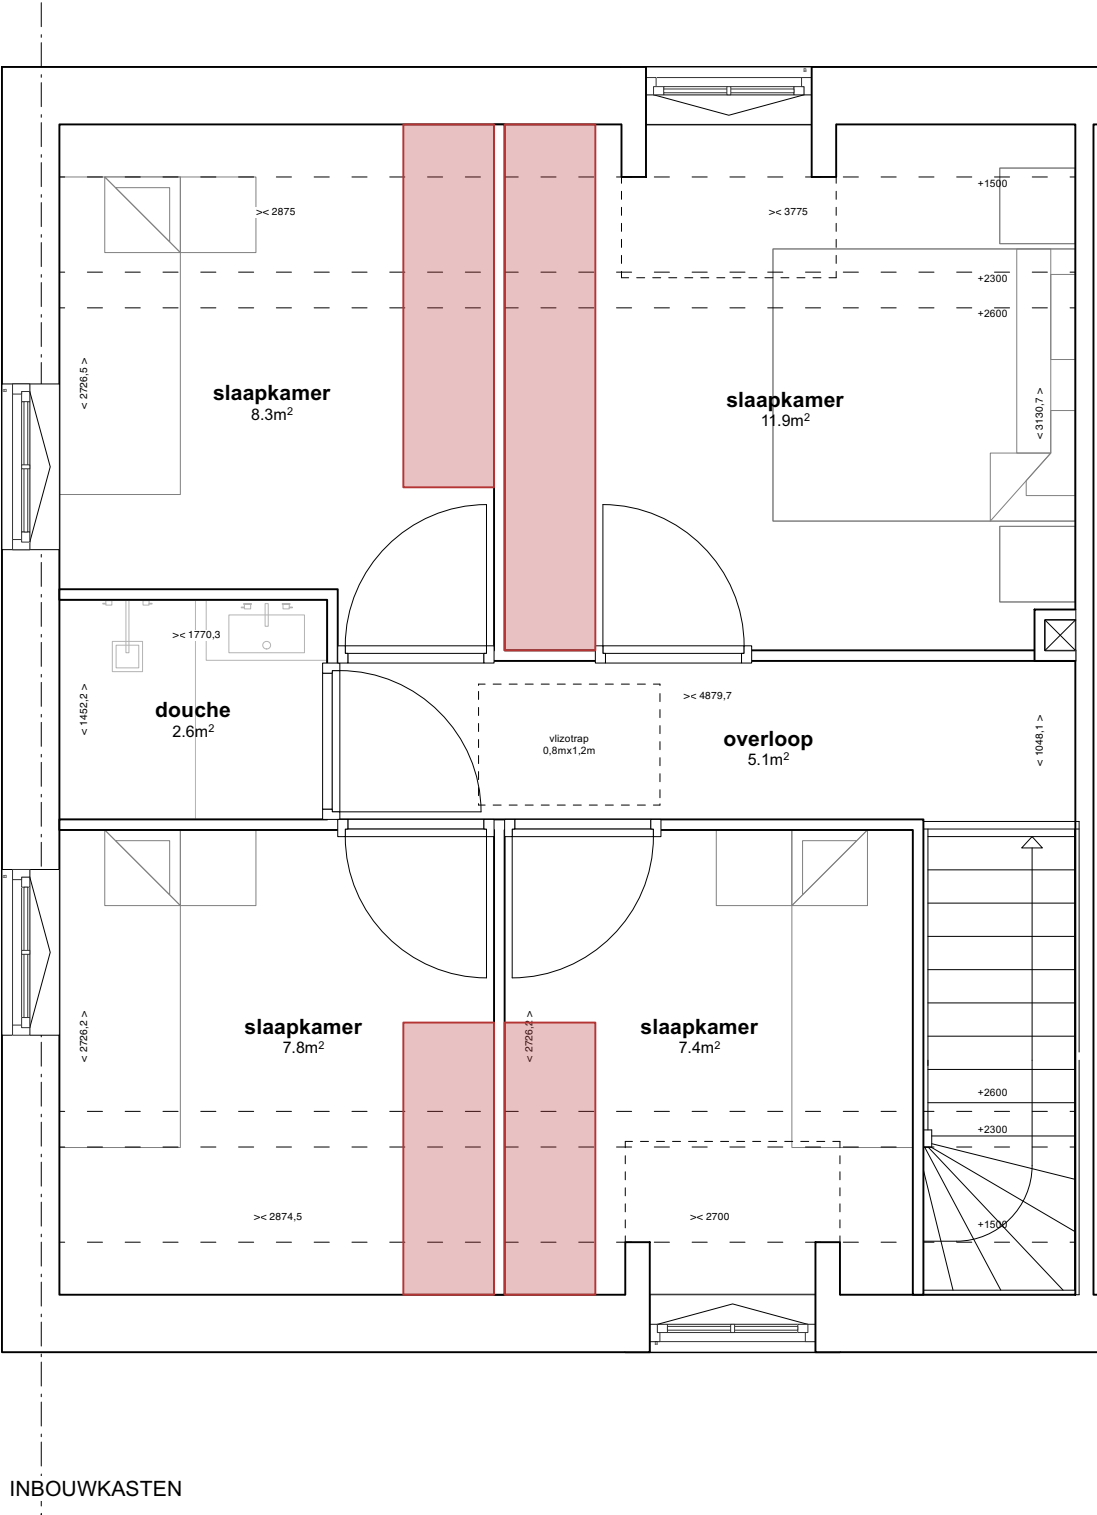

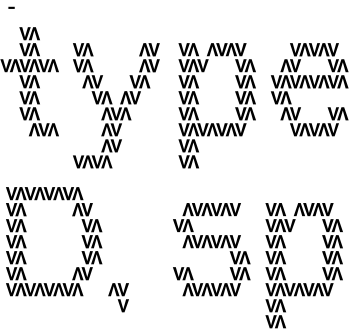

- COPYRIGHT
VDPARCHITECTEN B.V.
T. 050 313 68 00
WELKOM@VDPARCHITECTEN.NL

- DATUM
09-04-2025

- PROJECTNUMMER
24113

- FASE
SO

- STATUS
VOORLOPIG


- OPDRACHTGEVER
NIJHUIS


- PROJECTNAAM
DERK BOEREMASTRAAT

- ONDERDEEL
OPTIE 13

- SCHAAL
1:50

- FORMAAT
A3

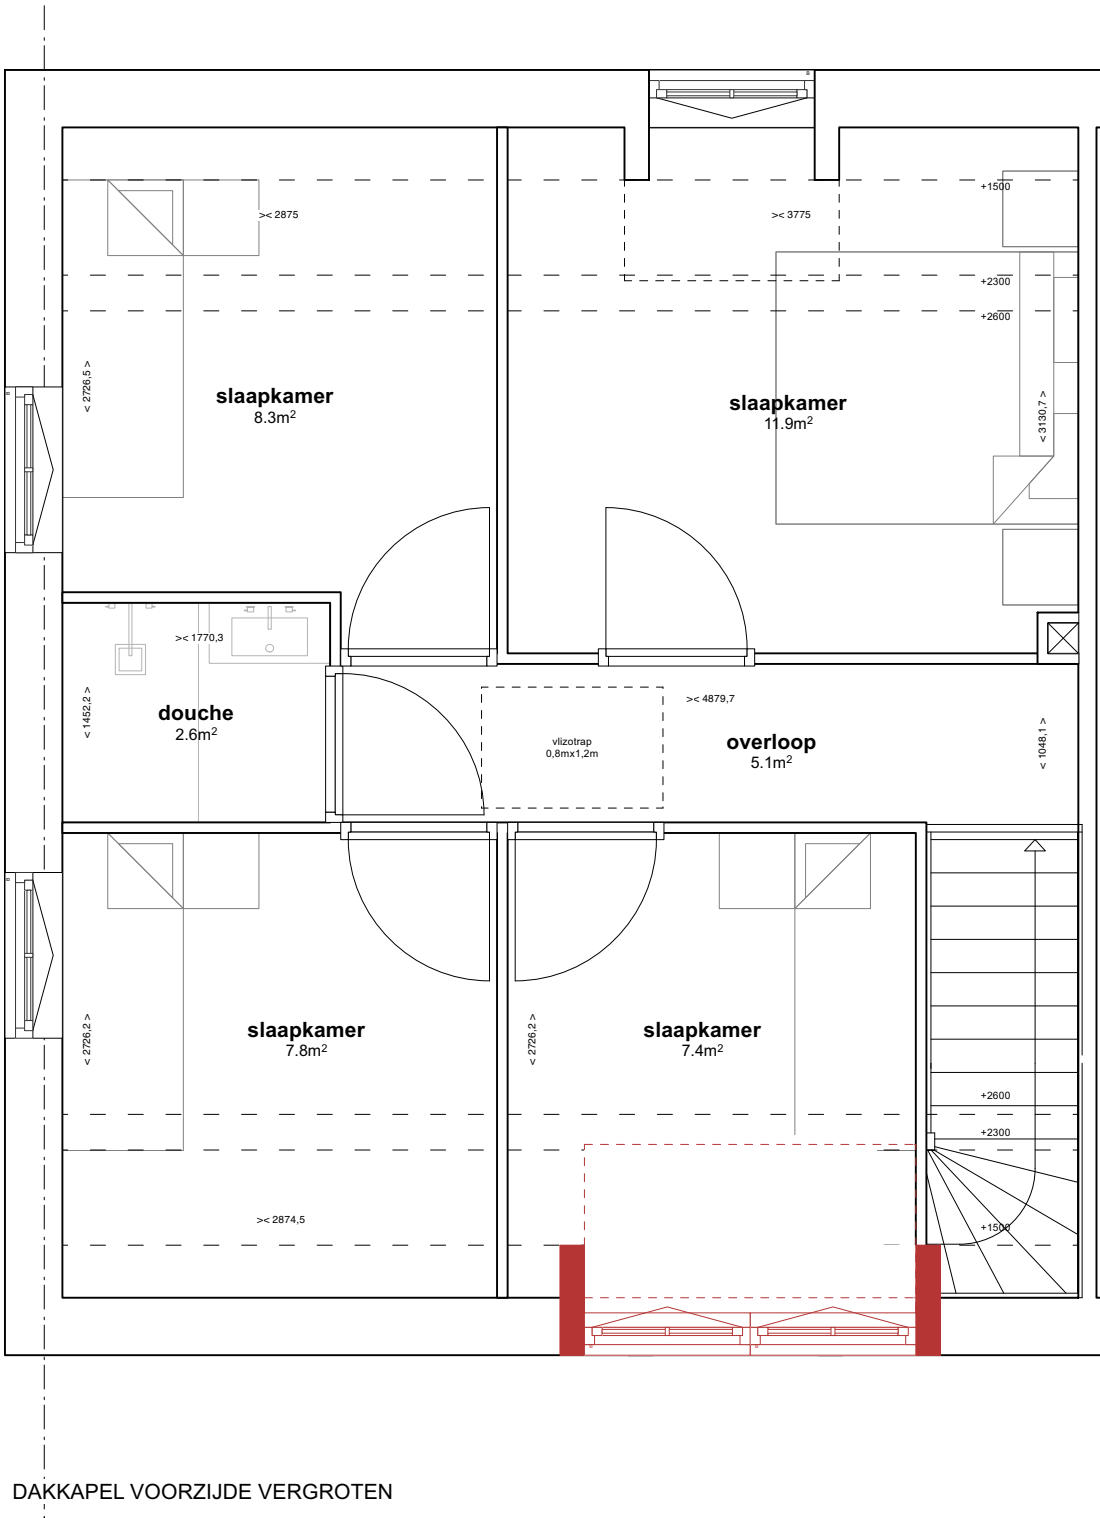

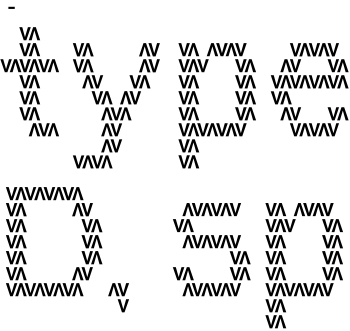

- COPYRIGHT
VDPARCHITECTEN B.V.
T. 050 313 68 00
WELKOM@VDPARCHITECTEN.NL

- DATUM
09-04-2025

- PROJECTNUMMER
24113

- FASE
SO

- STATUS
VOORLOPIG


- OPDRACHTGEVER
NIJHUIS

- PROJECTNAAM
DERK BOEREMASTRAAT


- ONDERDEEL
OPTIE 13

- SCHAAL
1:50

- FORMAAT
A3

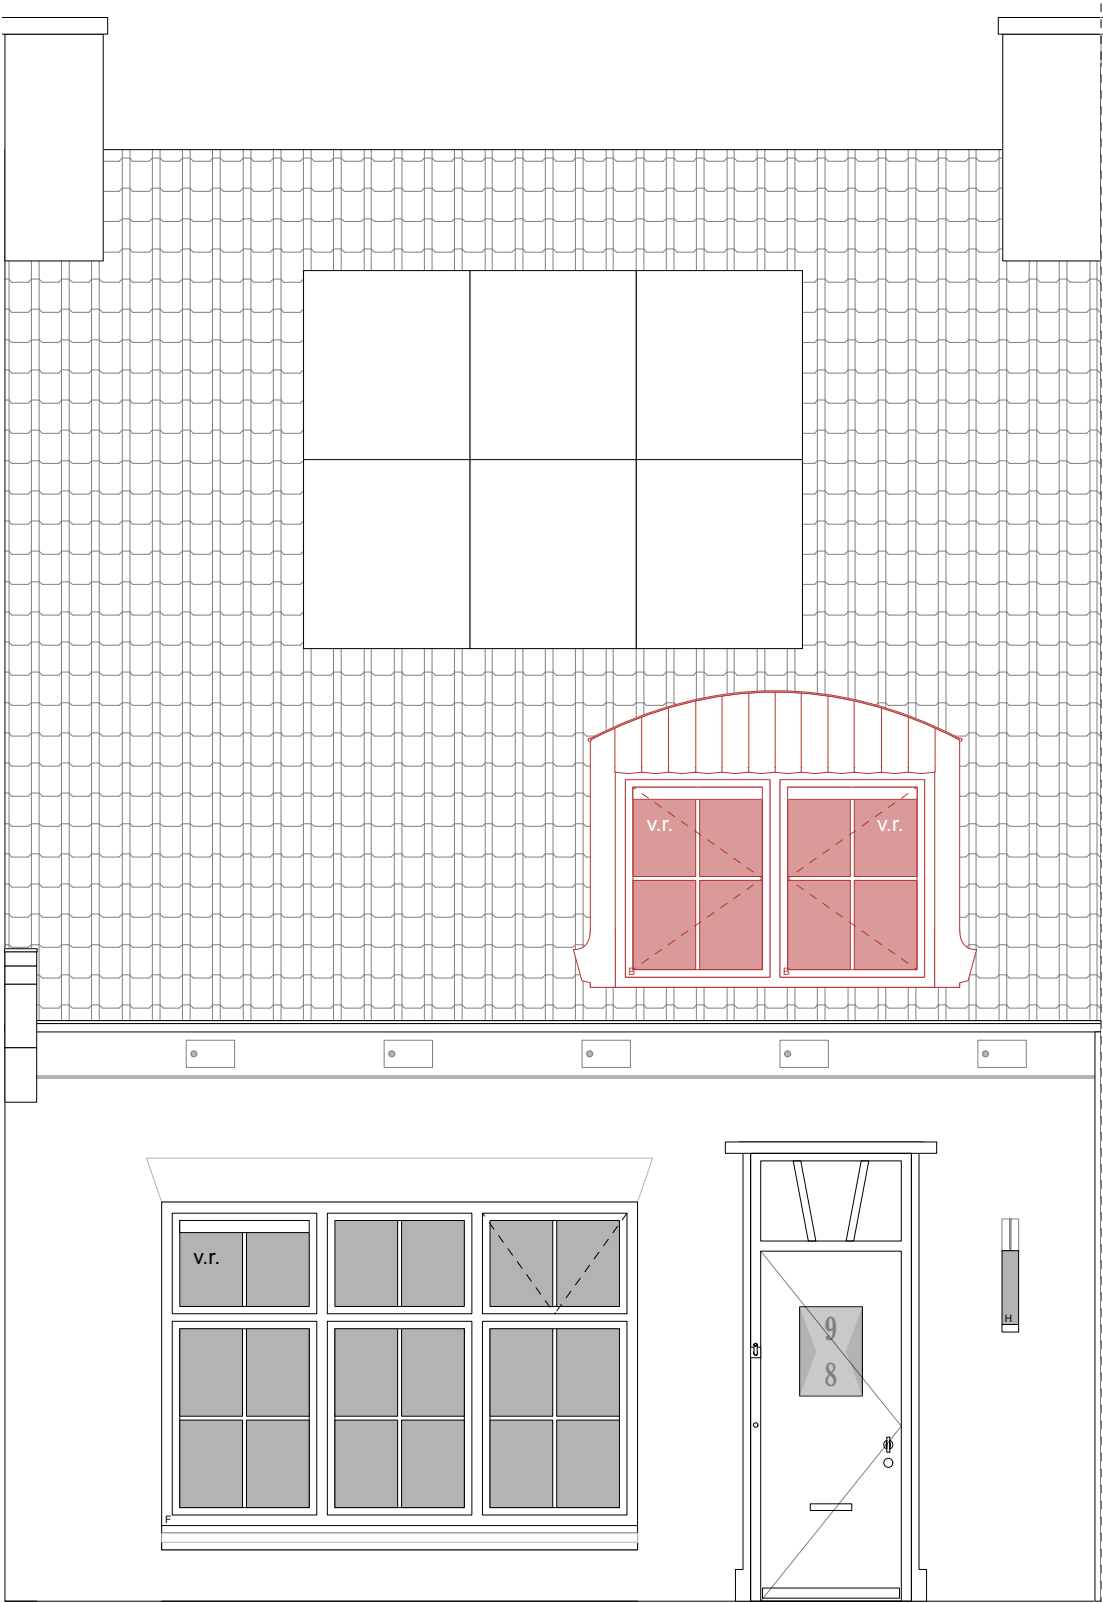

DAKKAPEL VOORZIJDJE VERGROTEN

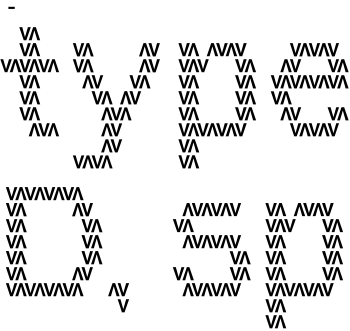

- COPYRIGHT
VDPARCHITECTEN B.V.
T. 050 313 68 00
WELKOM@VDPARCHITECTEN.NL

- DATUM
09-04-2025

- PROJECTNUMMER
24113

- FASE
SO

- STATUS
VOORLOPIG


- OPDRACHTGEVER
NIJHUIS


- PROJECTNAAM
DERK BOEREMASTRAAT

- ONDERDEEL
OPTIE 14

- SCHAAL
1:50

- FORMAAT
A3

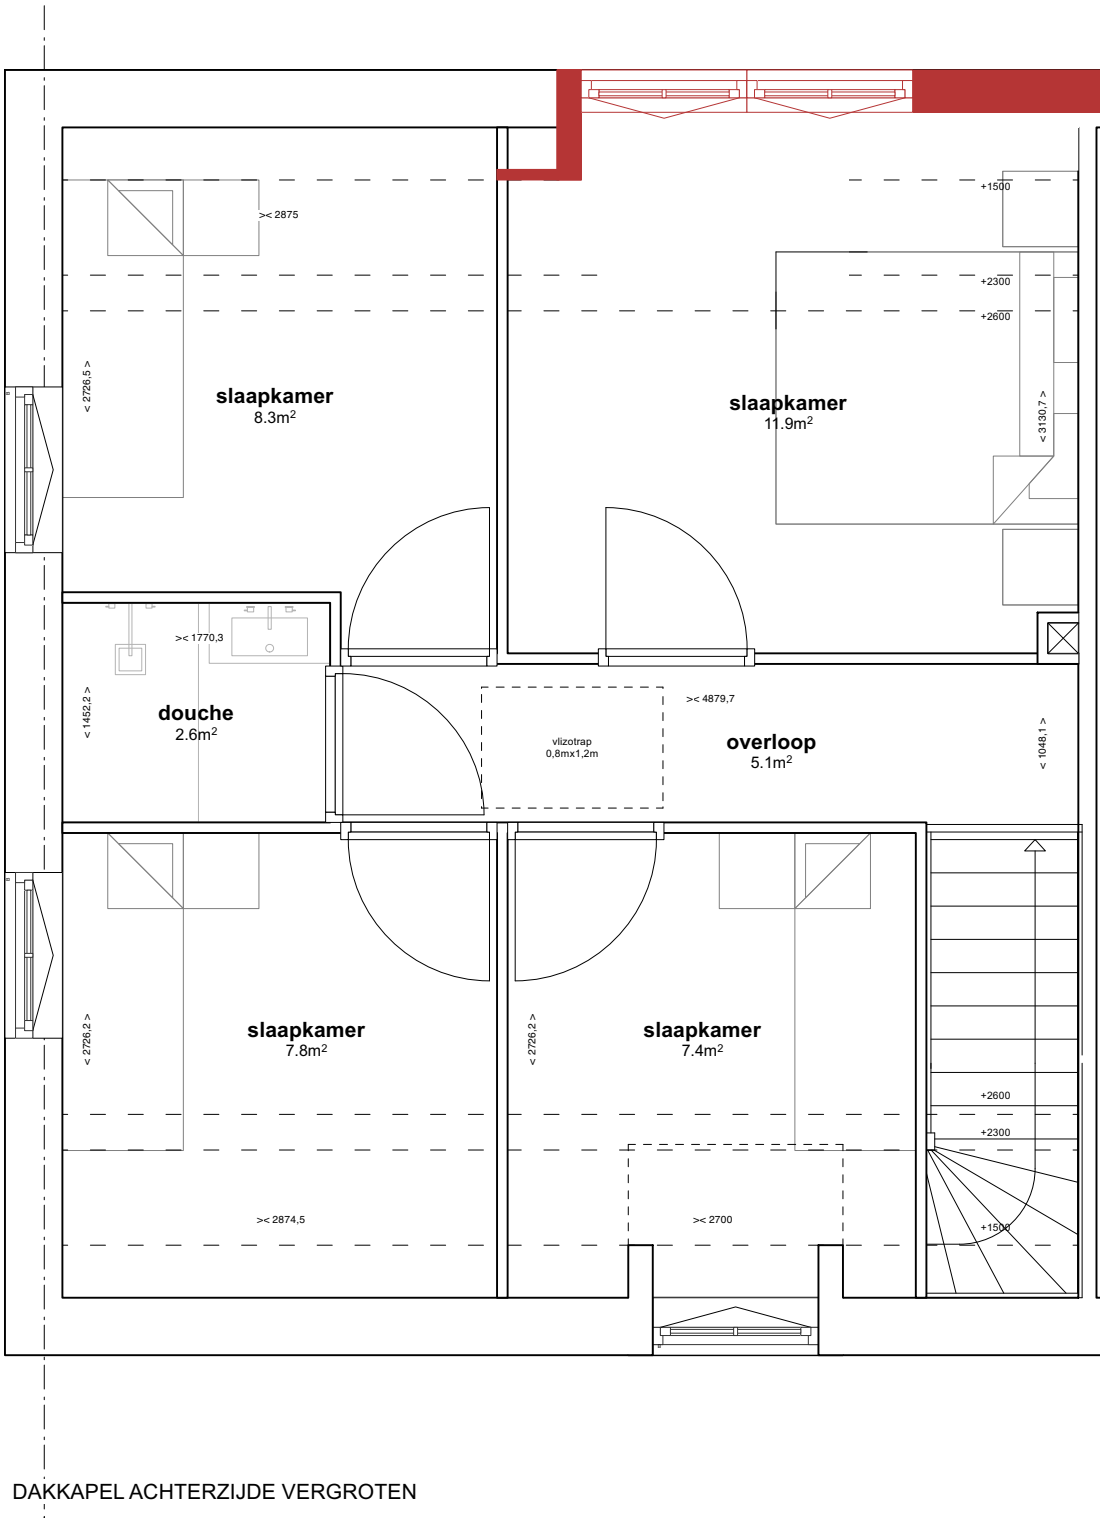

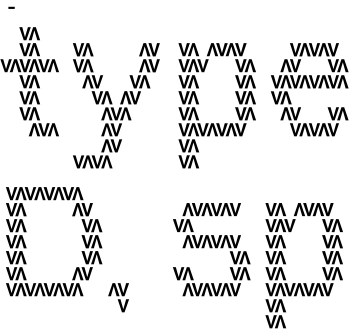

- COPYRIGHT
VDPARCHITECTEN B.V.
T. 050 313 68 00
WELKOM@VDPARCHITECTEN.NL

- DATUM
09-04-2025

- PROJECTNUMMER
24113

- FASE
S0

- STATUS
VOORLOPIG


- OPDRACHTGEVER
NIJHUIS

- PROJECTNAAM
DERK BOEREMASTRAAT


- ONDERDEEL
OPTIE 14

- SCHAAL
1:50

- FORMAAT
A3

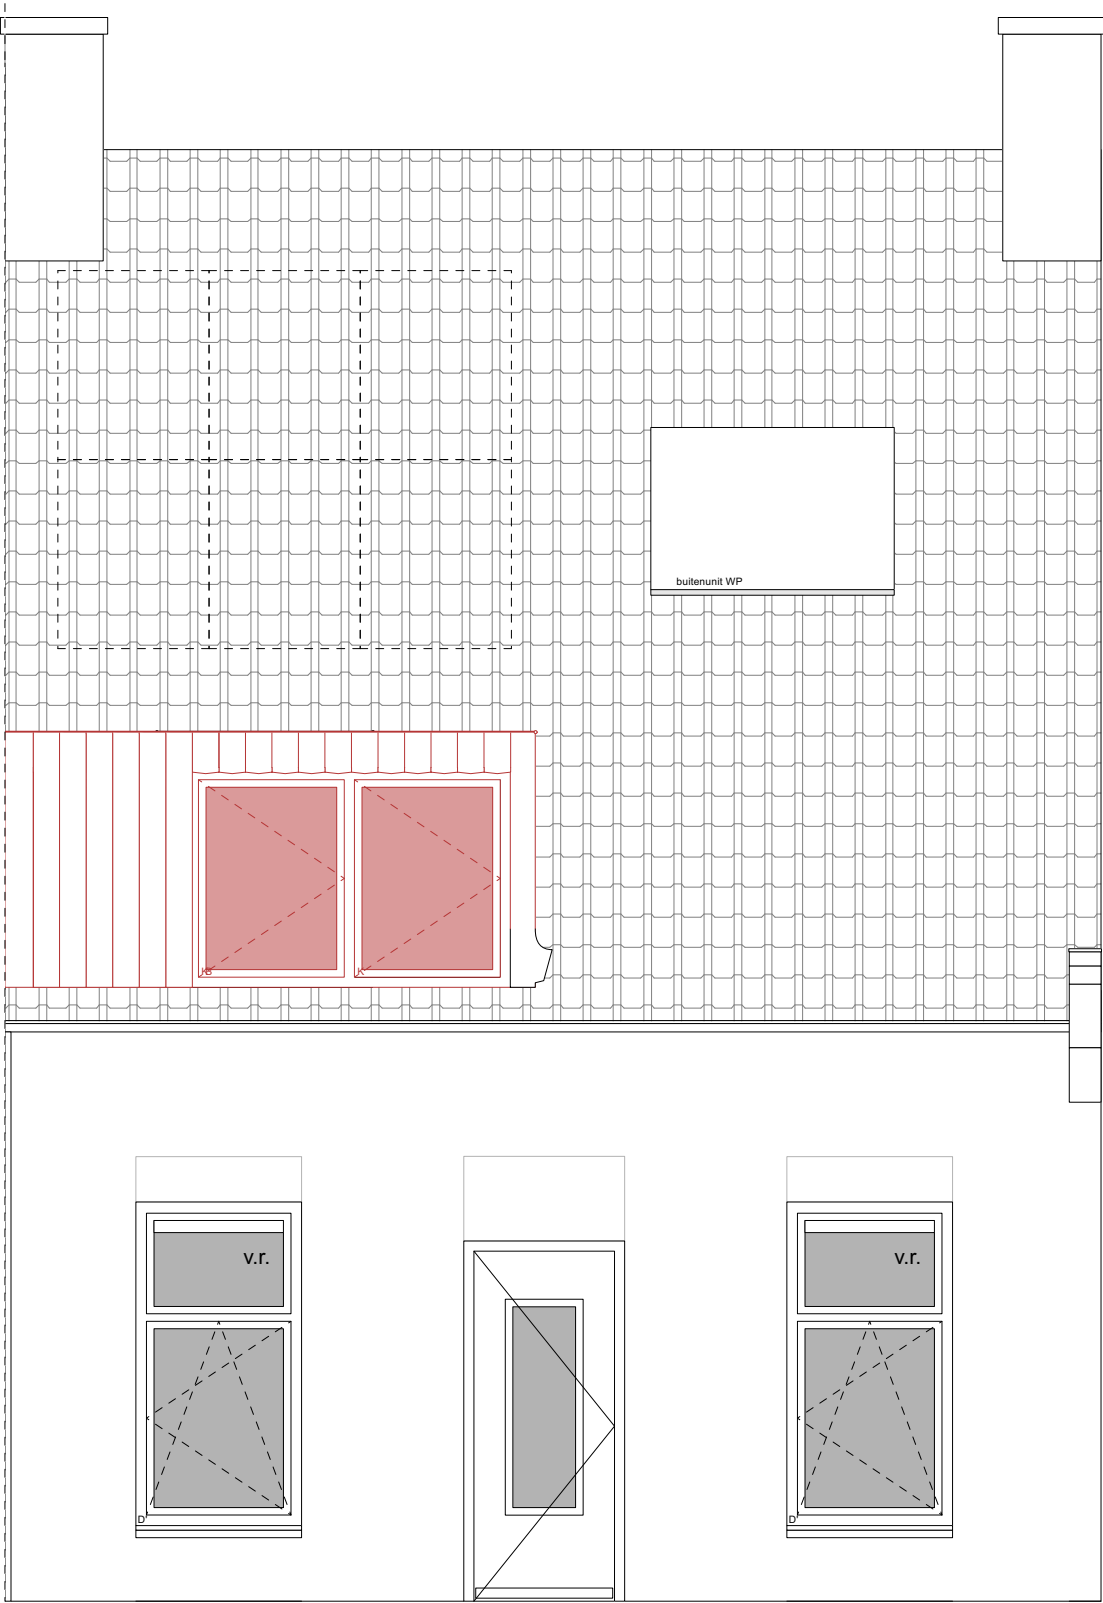

DAKKAPEL ACHTERZIJDE VERGROTEN

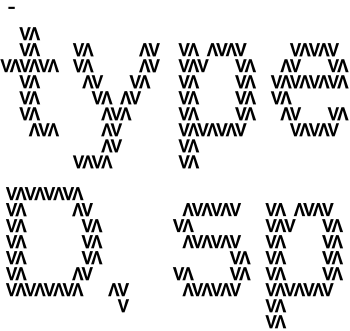

- COPYRIGHT
VDPARCHITECTEN B.V.
T. 050 313 68 00
WELKOM@VDPARCHITECTEN.NL

- DATUM
09-04-2025

- PROJECTNUMMER
24113

- FASE
SO

- STATUS
VOORLOPIG


- OPDRACHTGEVER
NIJHUIS


- PROJECTNAAM
DERK BOEREMASTRAAT

- ONDERDEEL
OPTIE 15

- SCHAAL
1:50

- FORMAAT
A3

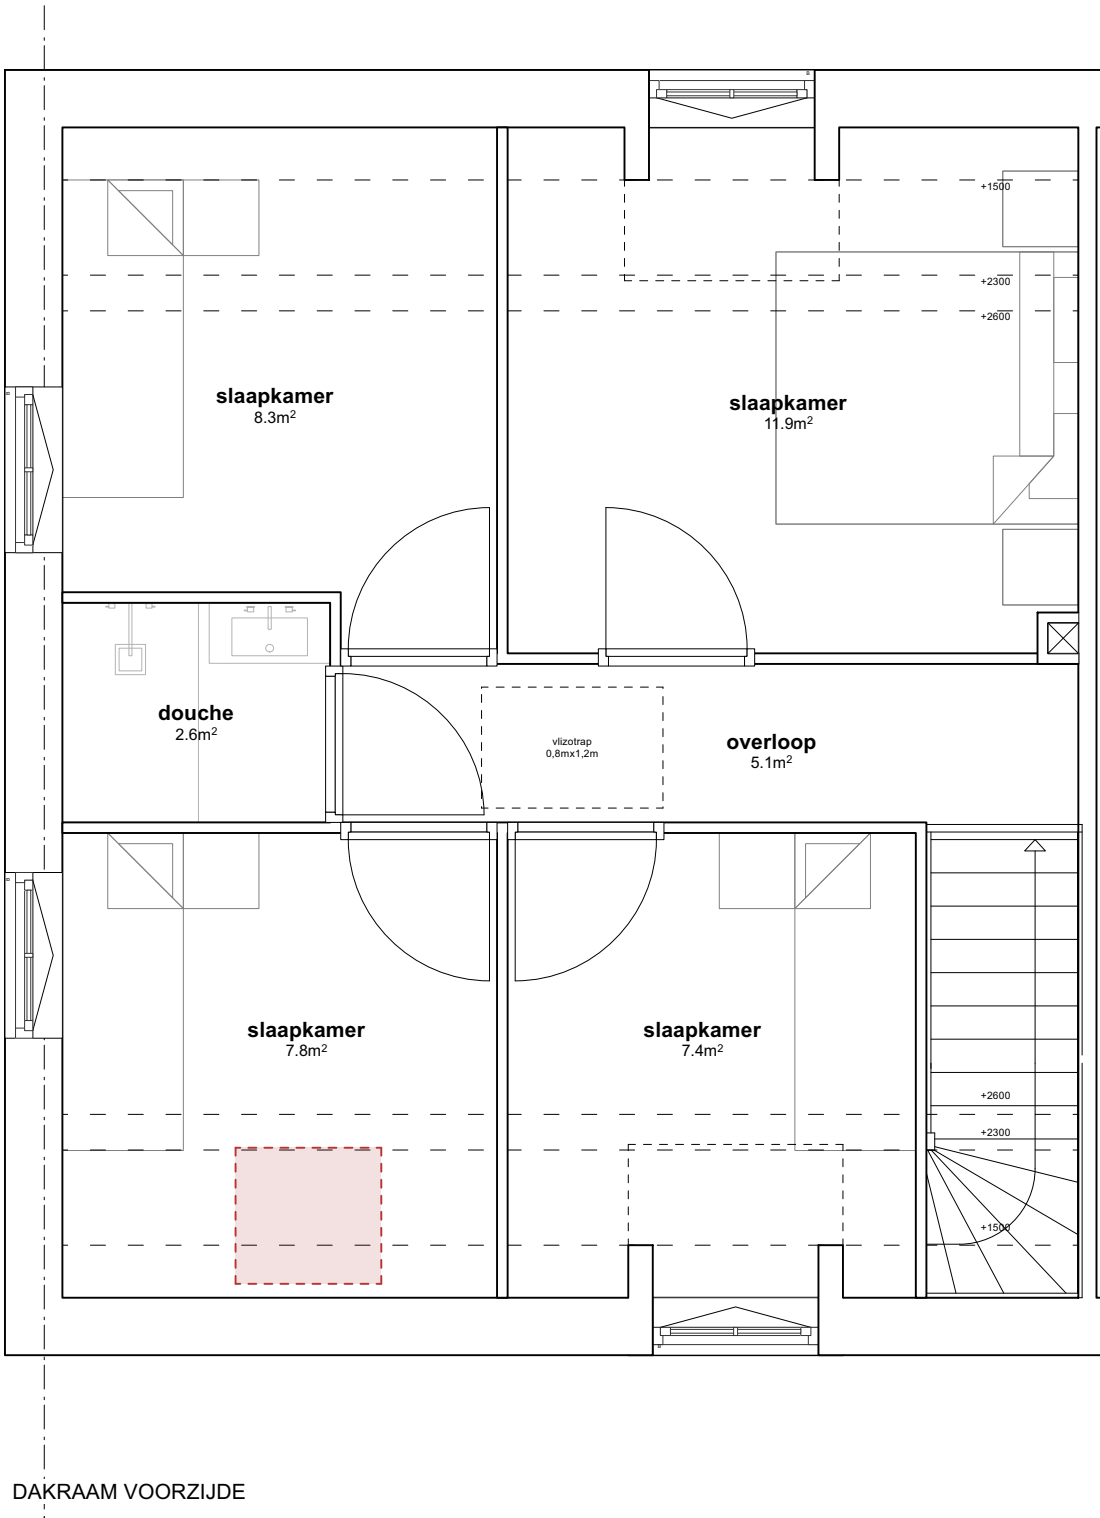

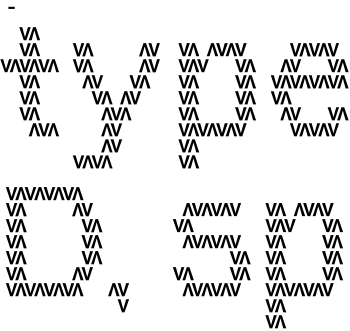

- COPYRIGHT
VDPARCHITECTEN B.V.
T. 050 313 68 00
WELKOM@VDPARCHITECTEN.NL

- DATUM
09-04-2025

- PROJECTNUMMER
24113

- FASE
S0

- STATUS
VOORLOPIG


- OPDRACHTGEVER
NIJHUIS

- PROJECTNAAM
DERK BOEREMASTRAAT


- ONDERDEEL
OPTIE 15

- SCHAAL
1:50

- FORMAAT
A3

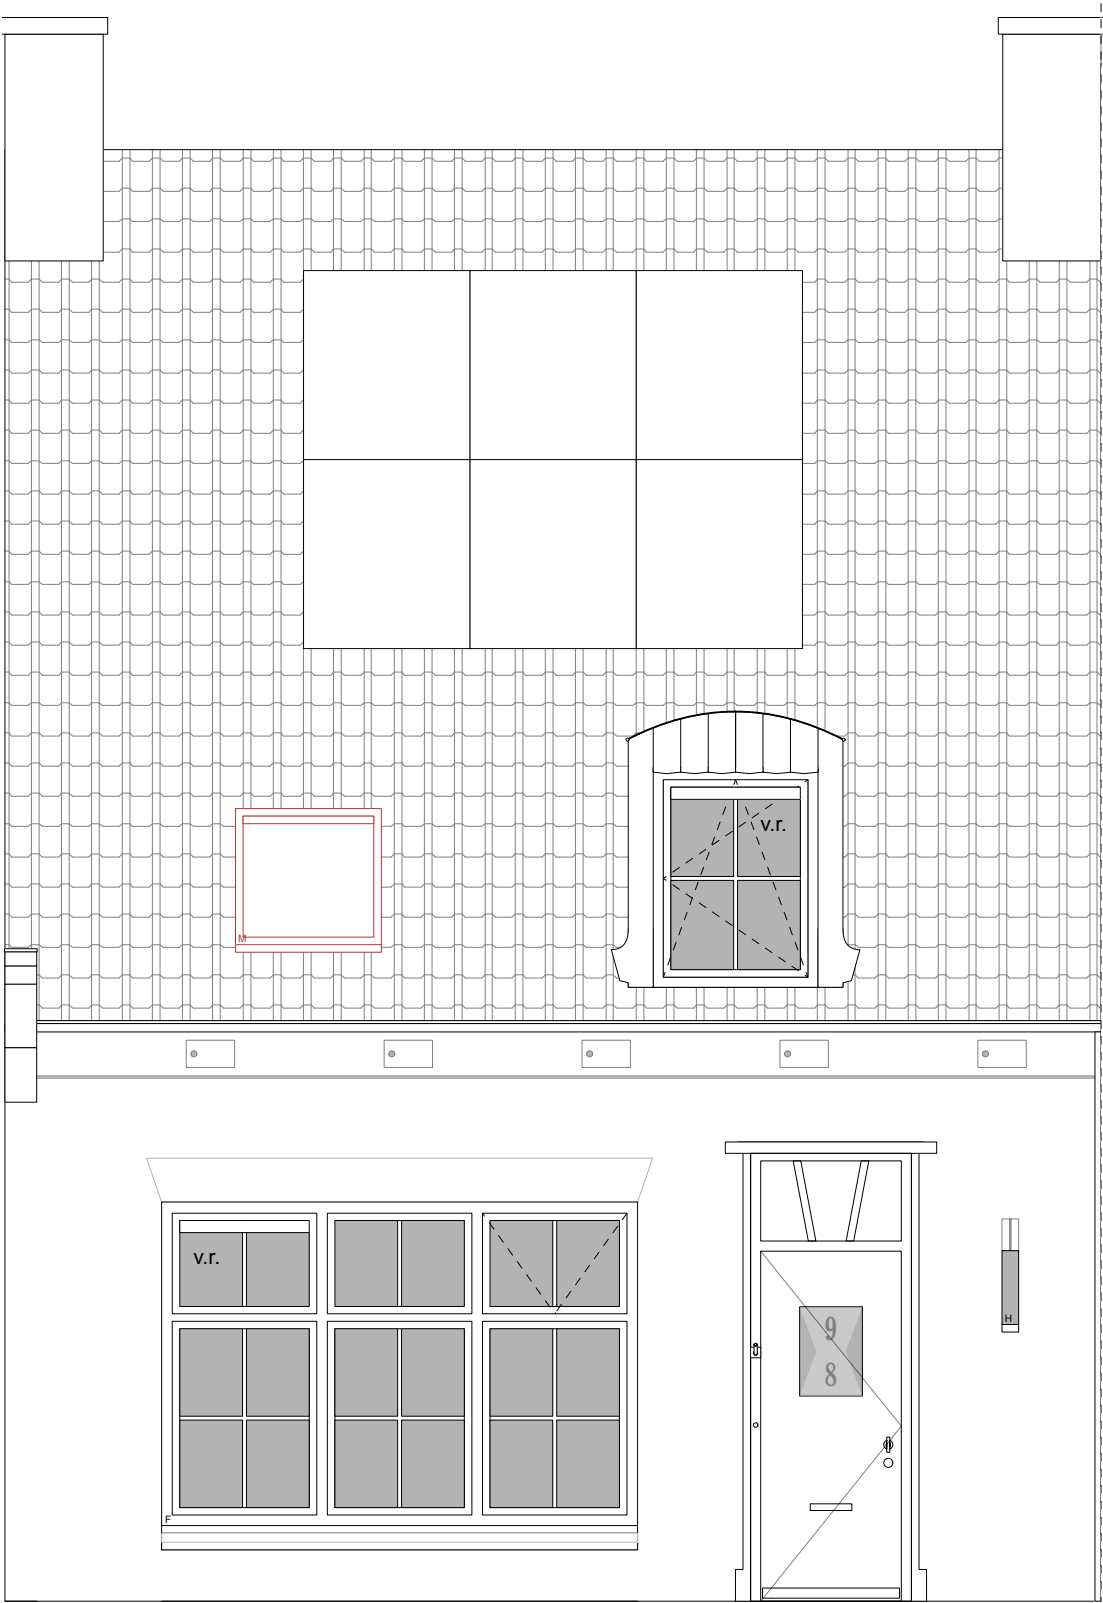

DAKRAAM VOORZIJD

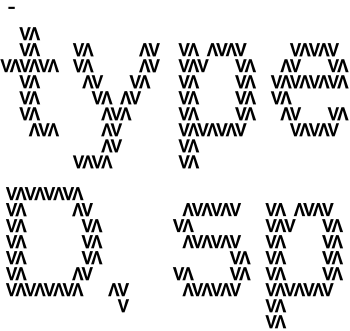

- COPYRIGHT
VDPARCHITECTEN B.V.
T. 050 313 68 00
WELKOM@VDPARCHITECTEN.NL

- DATUM
09-04-2025

- PROJECTNUMMER
24113

- FASE
SO

- STATUS
VOORLOPIG


- OPDRACHTGEVER
NIJHUIS

- PROJECTNAAM
DERK BOEREMASTRAAT


- ONDERDEEL
OPTIE 16

- SCHAAL
1:50

- FORMAAT
A3

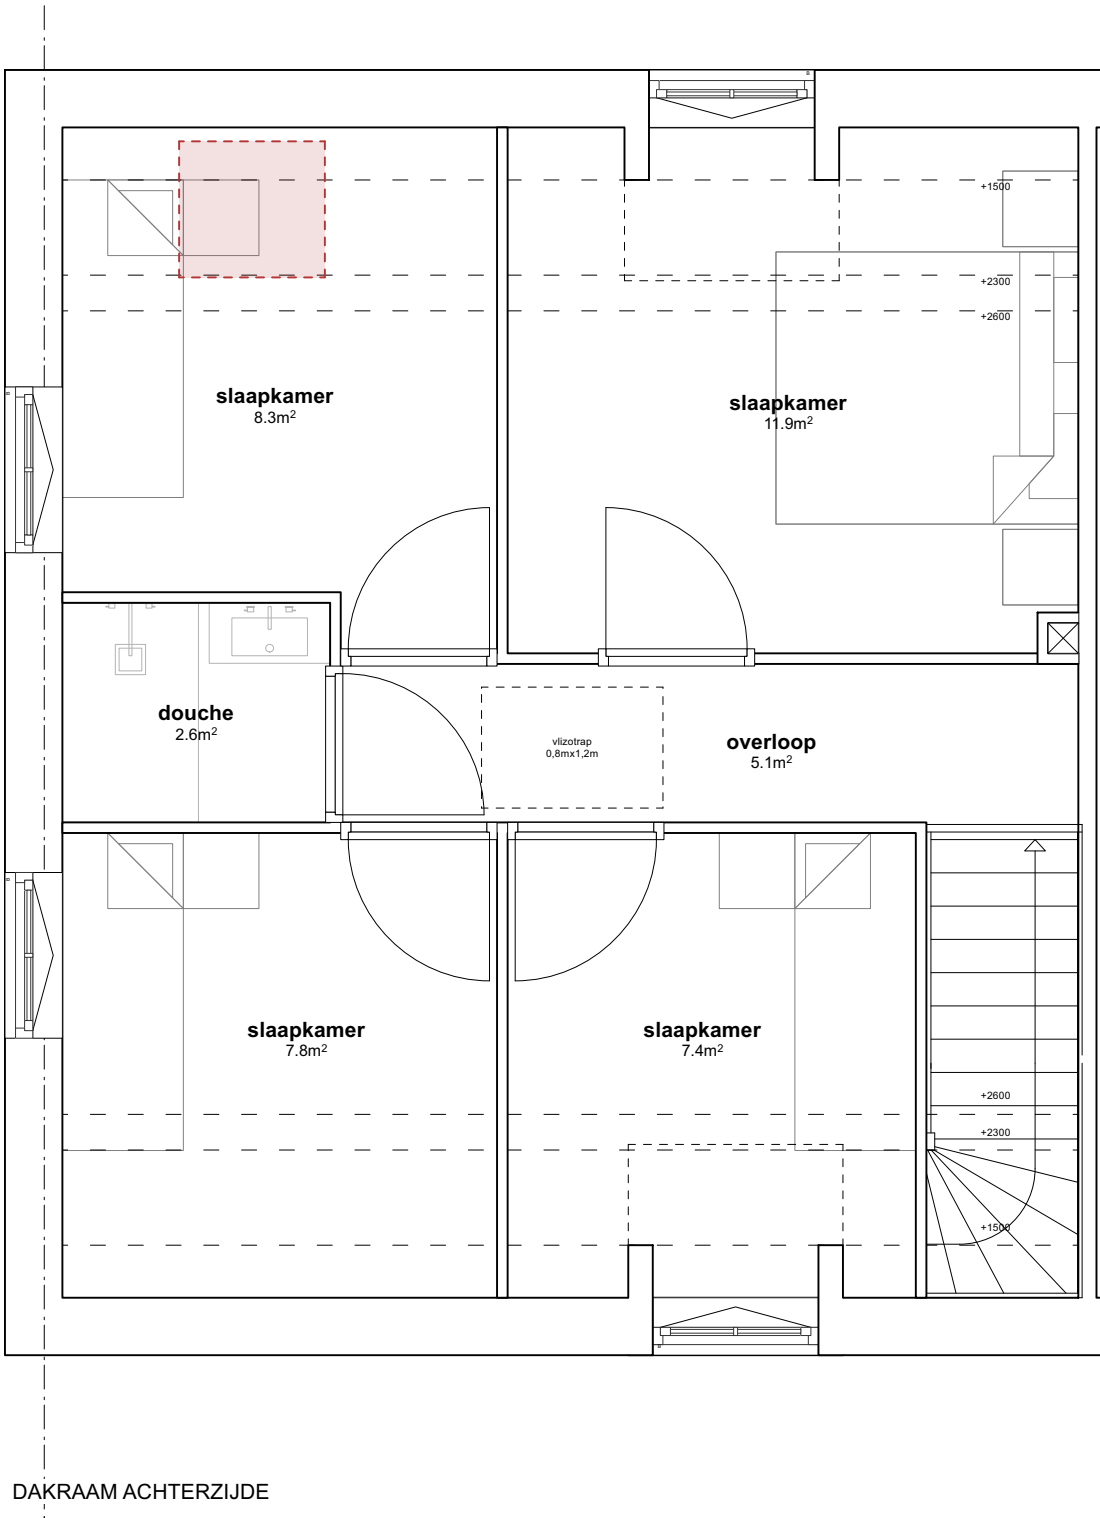

DAKRAAM ACHTERZIJDE

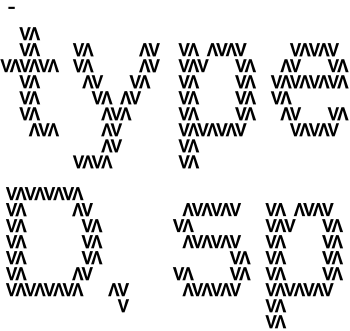

- COPYRIGHT
VDPARCHITECTEN B.V.
T. 050 313 68 00
WELKOM@VDPARCHITECTEN.NL

- DATUM
09-04-2025

- PROJECTNUMMER
24113

- FASE
S0

- STATUS
VOORLOPIG


- OPDRACHTGEVER
NIJHUIS

- PROJECTNAAM
DERK BOEREMASTRAAT


- ONDERDEEL
OPTIE 16

- SCHAAL
1:50

- FORMAAT
A3

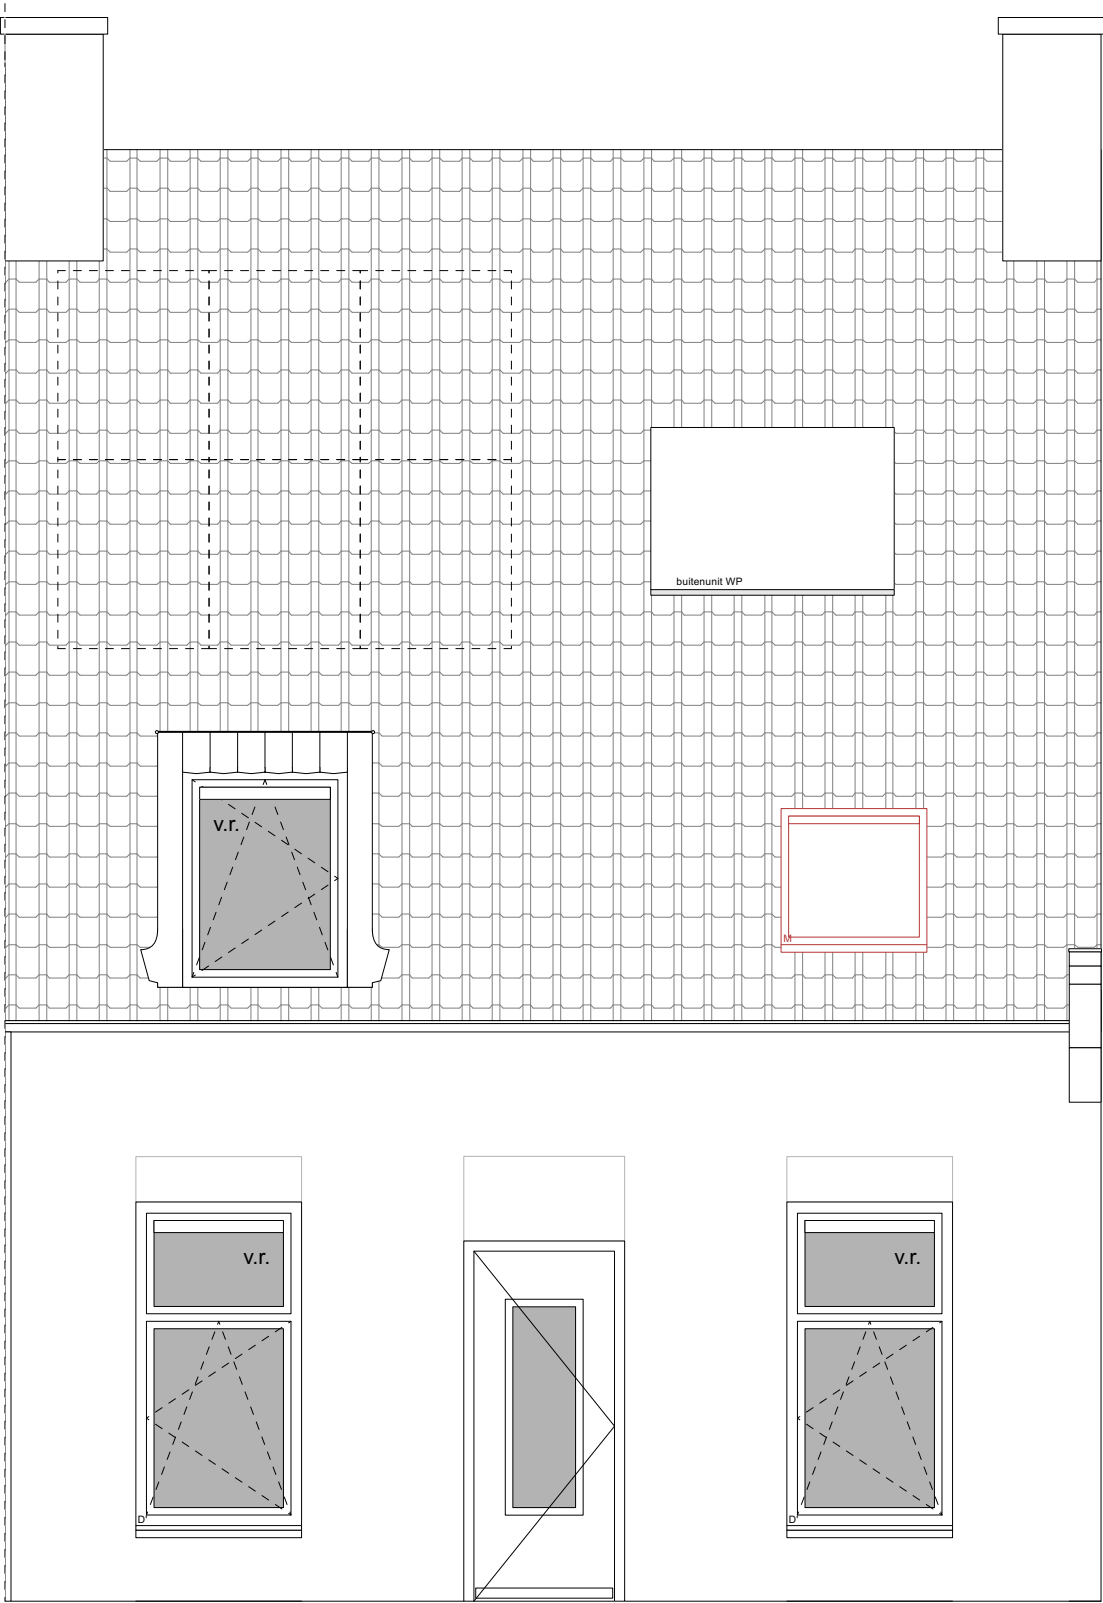

DAKRAAM ACHTERZIJDE

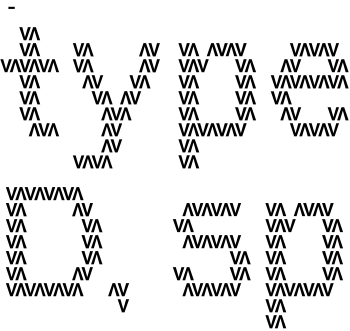

- COPYRIGHT
VDPARCHITECTEN B.V.
T. 050 313 68 00
WELKOM@VDPARCHITECTEN.NL

- DATUM
09-04-2025

- PROJECTNUMMER
24113

- FASE
S0

- STATUS
VOORLOPIG


- OPDRACHTGEVER
NIJHUIS

- PROJECTNAAM
DERK BOEREMASTRAAT


- ONDERDEEL
OPTIE 17

- SCHAAL
1:50

- FORMAAT
A3

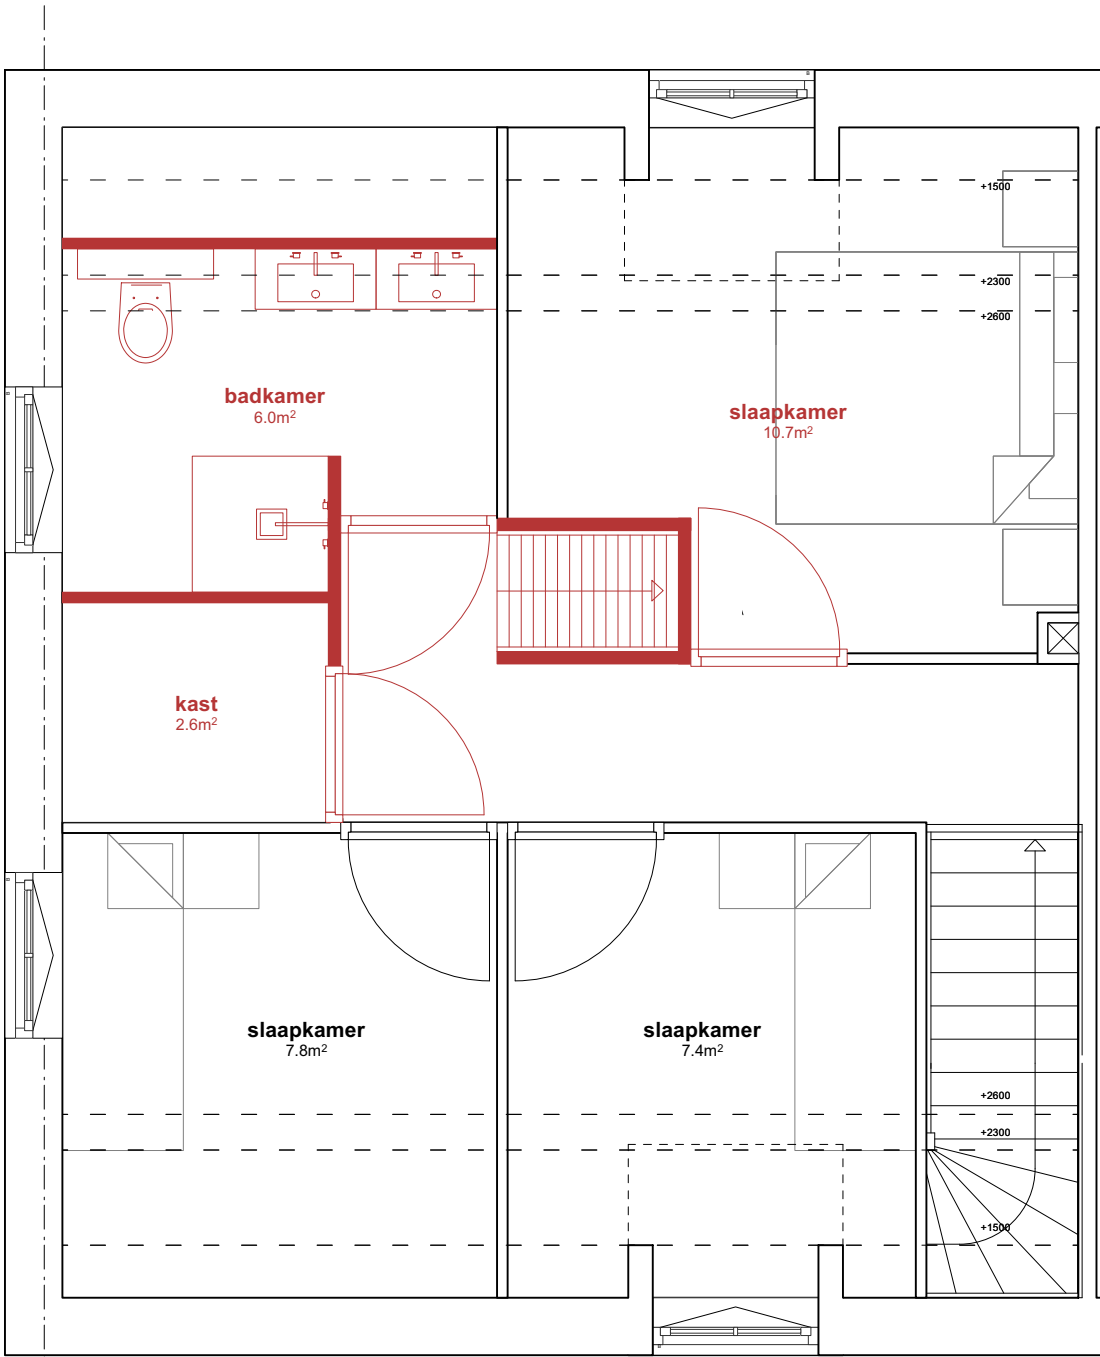

VASTE STEILE STEEKTRAP NAAR BERGZOLDER (KAN ALLEEN IN COMBINATIE MET OPTIE 10)

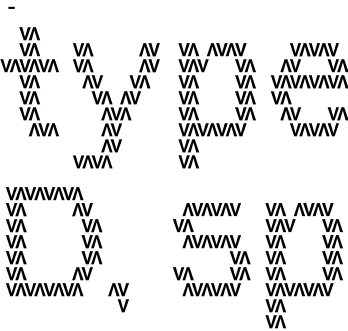

- COPYRIGHT
VDPARCHITECTEN B.V.
T. 050 313 68 00
WELKOM@VDPARCHITECTEN.NL

- DATUM
09-04-2025

- PROJECTNUMMER
24113

- FASE
SO

- STATUS
VOORLOPIG


- OPDRACHTGEVER
NIJHUIS

- PROJECTNAAM
DERK BOEREMASTRAAT


- ONDERDEEL
OPTIE 17

- SCHAAL
1:50

- FORMAAT
A3

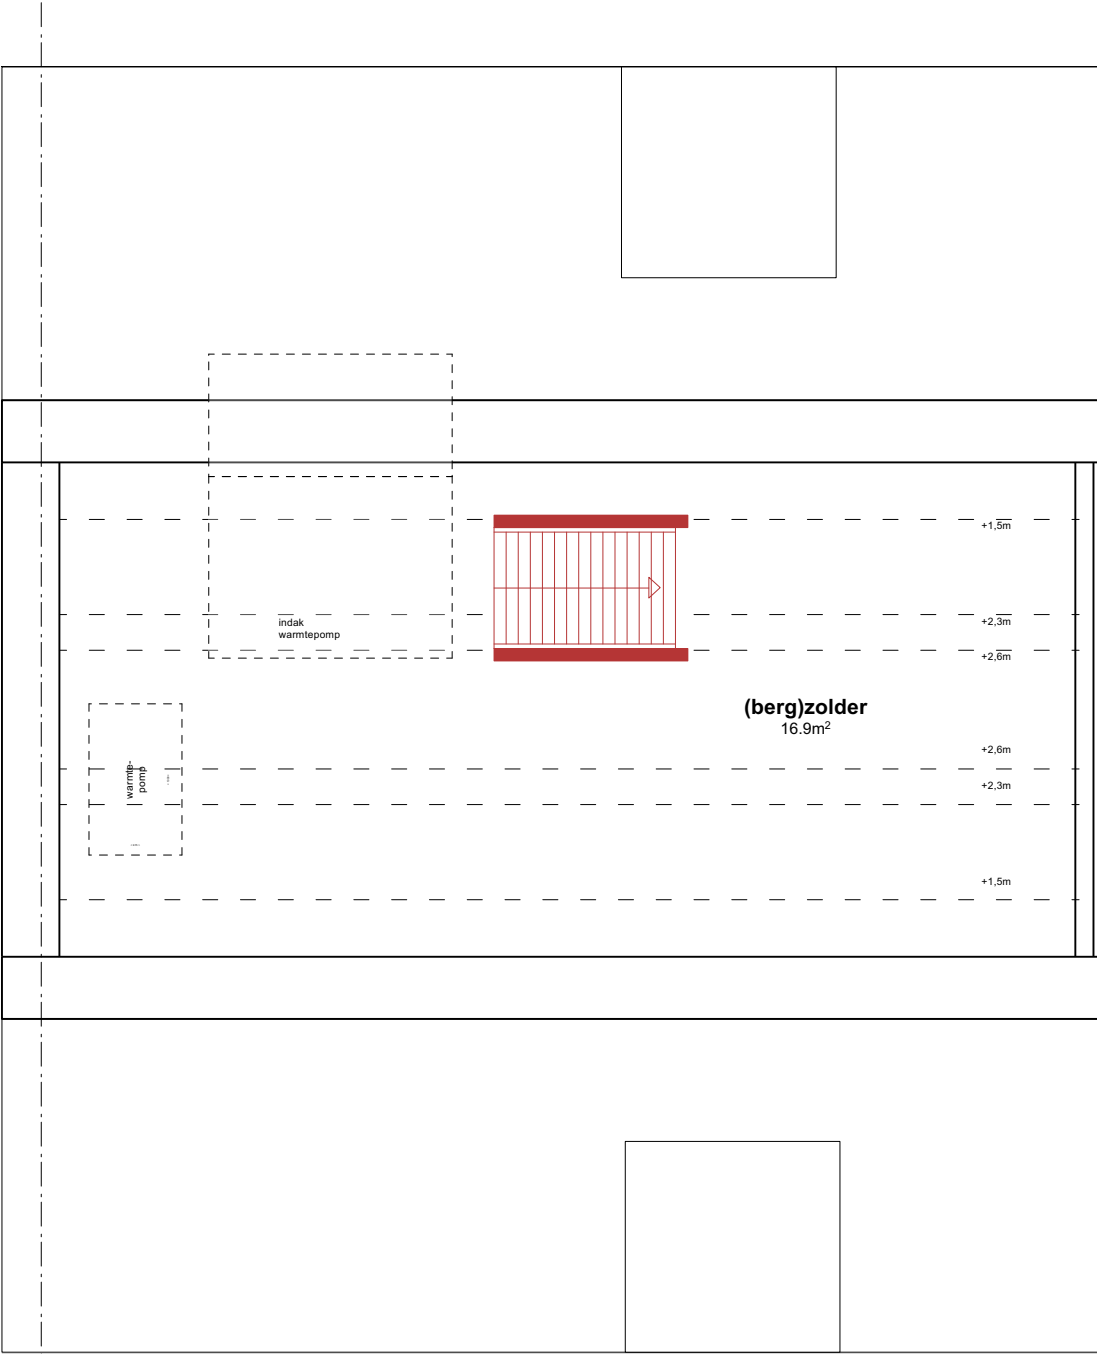

VASTE STEILE STEEKTRAP NAAR BERGZOLDER (KAN ALLEEN IN COMBINATIE MET OPTIE 10)

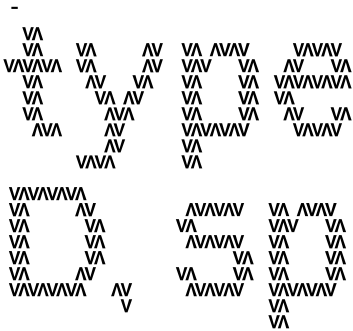

- COPYRIGHT
VDPARCHITECTEN B.V.
T. 050 313 68 00
WELKOM@VDPARCHITECTEN.NL

- DATUM
09-04-2025

- PROJECTNUMMER
24113

- FASE
SO

- STATUS
VOORLOPIG


- OPDRACHTGEVER
NIJHUIS


- PROJECTNAAM
DERK BOEREMASTRAAT

- ONDERDEEL
OPTIE 18

- SCHAAL
1:50

- FORMAAT
A3

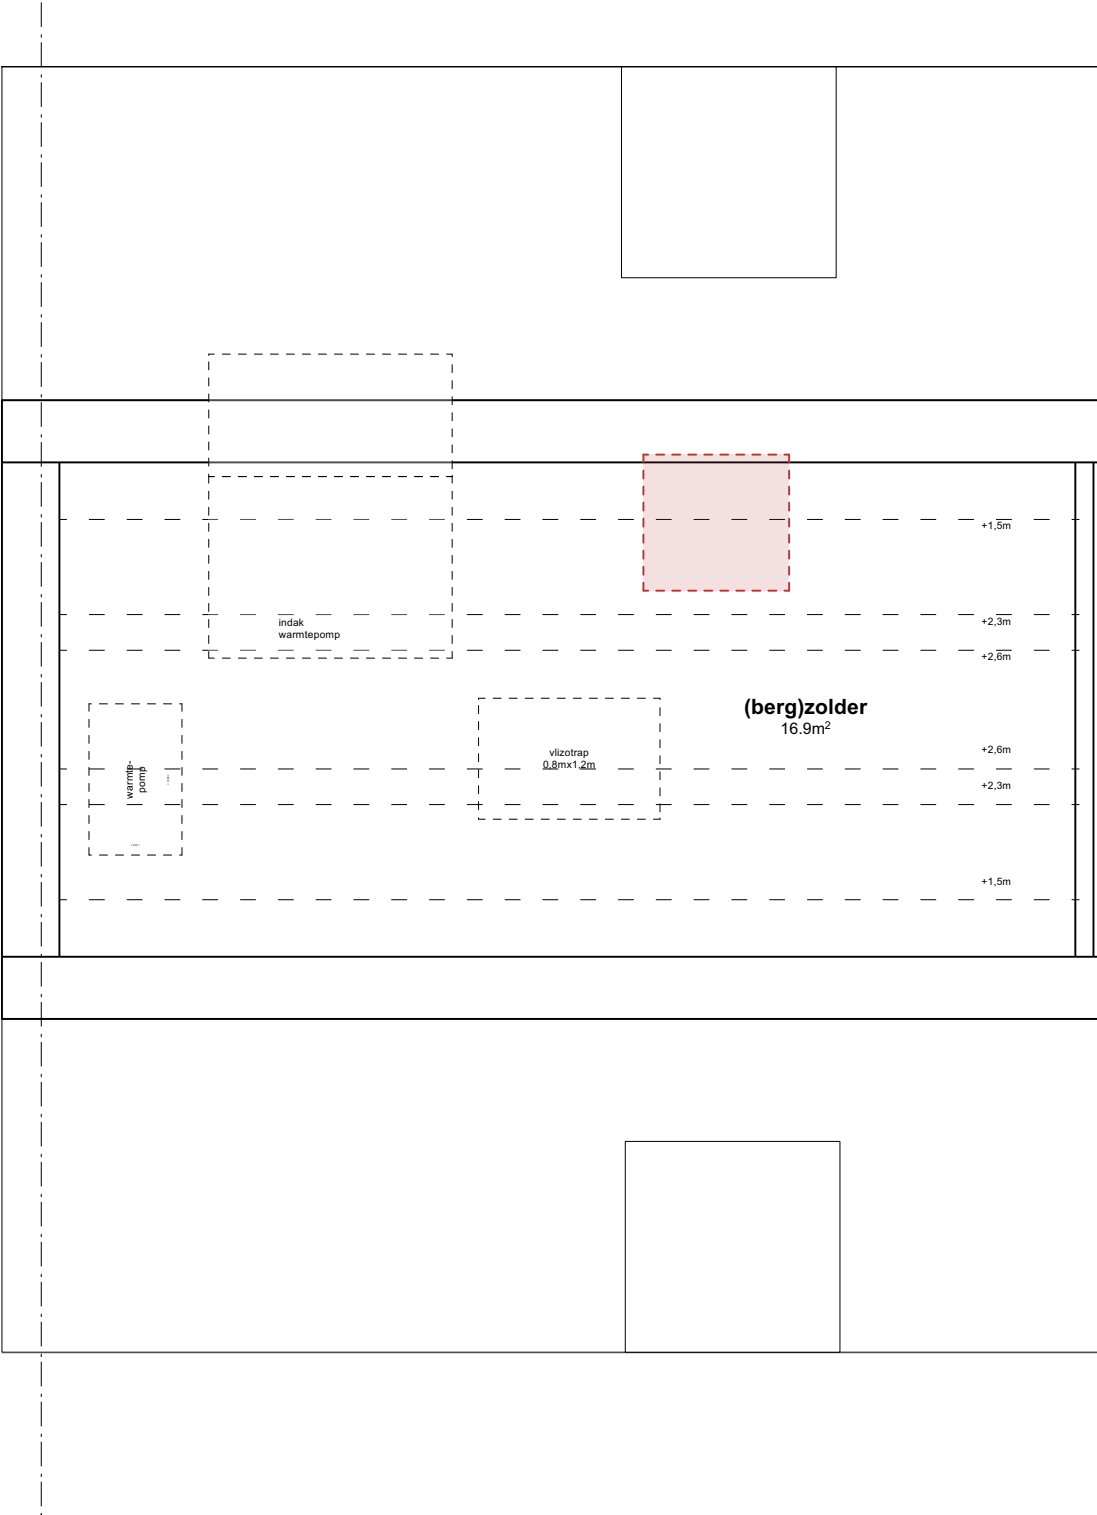

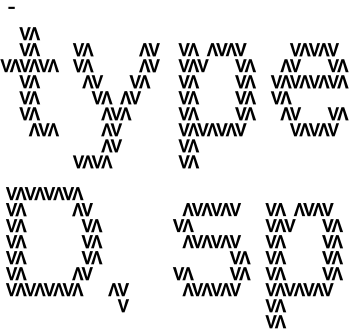

- COPYRIGHT
VDPARCHITECTEN B.V.
T. 050 313 68 00
WELKOM@VDPARCHITECTEN.NL

- DATUM
09-04-2025

- PROJECTNUMMER
24113

- FASE
S0

- STATUS
VOORLOPIG

- OPDRACHTGEVER
NIJHUIS

- PROJECTNAAM
DERK BOEREMASTRAAT

- ONDERDEEL
OPTIE 18

- SCHAAL
1:50

- FORMAAT
A3

